



PRÍLOHA Č. 1

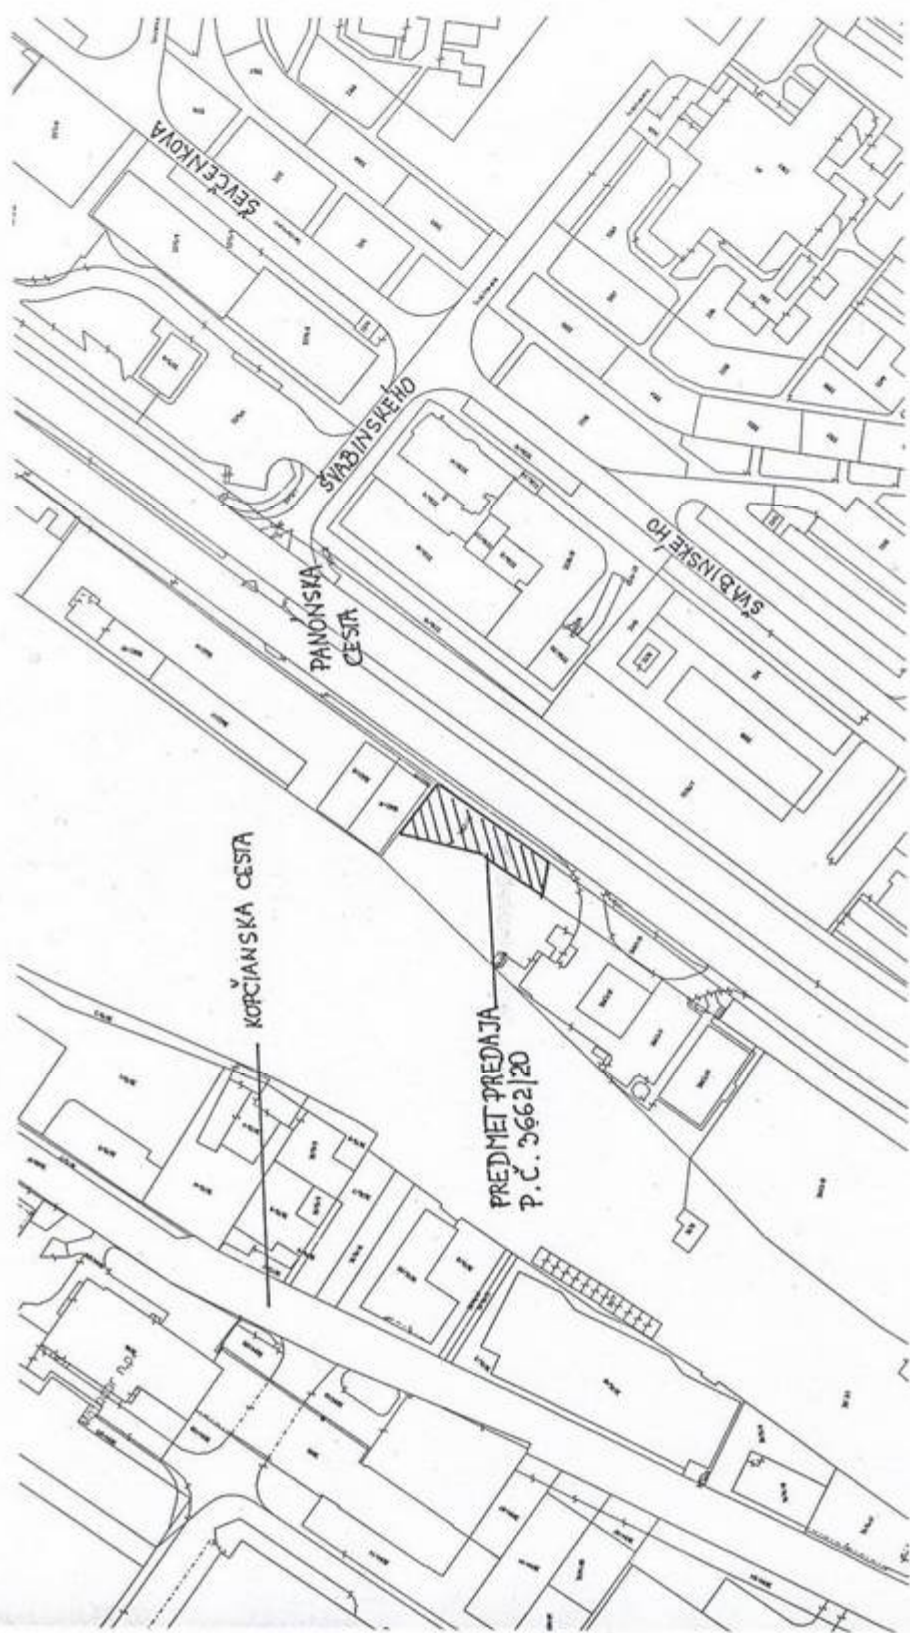

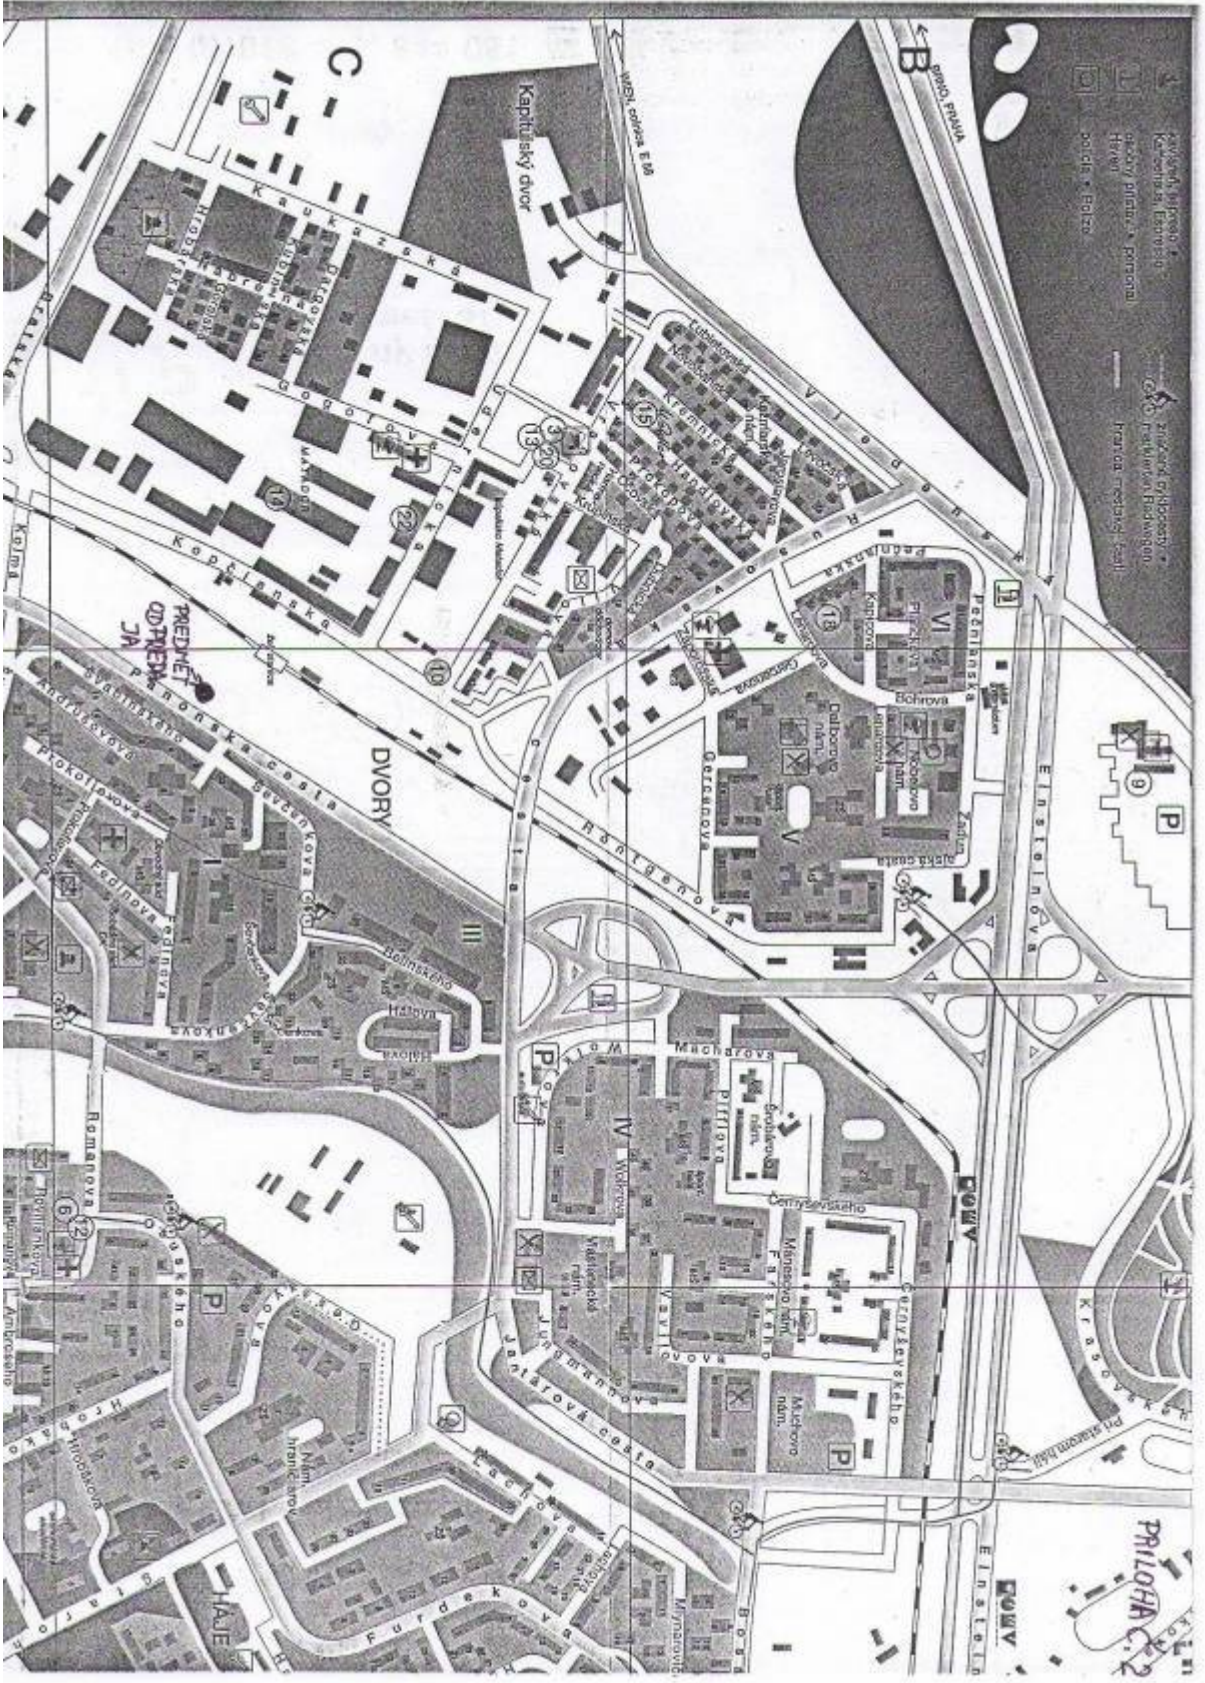

PHILOHA 2022

GKÚ Bratislava

## VÝPIS Z KATASTRA NEHNUTELNOSTÍ

Okres: Bratislava V

Vytvorené cez katastrálny portál

Obec: BA-m.č. PETRŽALKA

Dátum vyhotovenia: 13.09.2010

Katastrálne územie: Petržalka

Čas vyhotovenia: 15:25:38

### ČIASŤOČNÝ VÝPIS Z LISTU VLASTNÍCTVA č. 2159

ČASŤ A: MAJETKOVÁ PODSTATA

#### PARCELY registra "C" evidované na katastrálnej mape

Parcelné číslo	Výmera v m2	Druh pozemku	Spôsob využ. p.	Umiest. pozemku	Právny vzťah	Druh ch.n.
3662/ 20	618	Ostatné plochy	37		1	

Legenda:

Spôsob využívania pozemku:

37 - Pozemok, na ktorom sú skaly, svahy, rokliny, výmole, vysoké medze s krovím alebo kamením a iné plochy, ktoré neposkytujú trvalý úžitok

Umiestnenie pozemku:

1 - Pozemok je umiestnený v zastavanom území obce

Ostatné parcely nevyžiadané

#### ČASŤ B: VLASTNÍCI A INÉ OPRÁVNENÉ OSOBY

Por. číslo Príezvisko, meno (názov), rodné priezvisko, dátum narodenia, rodné číslo (IČO) a Spoluvlastnícky podiel miesto trvalého pobytu (sídlo) vlastníka

Účastník právneho vzťahu:

Vlastník

1 Hlavné mesto SR Bratislava, Primaciálne nám. 1, Bratislava, SR

1 / 1

IČO :

Titul nadobudnutia	REK. 15/98 Z 29.1.1998
Titul nadobudnutia	Žiadosť o zápis č. MAGS SNM 17443/07-1/410263 zo dňa 10.05.2007, GP č. 36/05, Z-4920/07
Titul nadobudnutia	ŽIADOSŤ O ZAPIS OPRAVY IČA Z 22.5.1998
Titul nadobudnutia	ROZHODNUTIE OU BA V Č.88/00/R ZO DŇA 18.5.2000
Titul nadobudnutia	Zámenná zmluva V-5716/05 zo dňa 19.01.2006
Titul nadobudnutia	Žiadosť o zápis zo dňa 30.10.2002(Reklamácia)
Titul nadobudnutia	Zápis stavby-Rozhodnutie o určení súp.čísła č.12/05/10323/VF2-Fa72,GP č.3/2000,ZPM 5364/ zo dňa 30.6.2005.
Titul nadobudnutia	Zámenná zmluva V-2229/2009 zo dňa 13.03.2009
Titul nadobudnutia	ROZHODNUTIE OU BA V Č.15/99/R ZO DŇA 29.3.1999
Titul nadobudnutia	ZAMENNA ZMLUVA ZO DŇA 19.6.1998 PODĽA V-5177/98 ZO DŇA 31.12.1998
Titul nadobudnutia	ŽIADOSŤ O ZAPIS STAVBY ZO DŇA 4.6.1999 (POTVR.Č.12/99/10455/NE-FA118, SNIMKA Z KM)
Titul nadobudnutia	Žiadosť o zápis zo dňa 25.09.2002 (Delimitačný protokol, GP 174-6/2002)
Titul nadobudnutia	Rozhodnutie OÚ BA V, katastrálneho odboru č.126/2000/R zo dňa 14.7.2000
Titul nadobudnutia	Rozhodnutie OÚ BA V, katastrálneho odboru č.169/2000/R zo dňa 23.8.2000
Titul nadobudnutia	ZIADOST O ZAPIS (VYPIS KN,PK VL.C.1,2,HZ C.53-013/2-2/ON,GP C.32164505-197/97)
Titul nadobudnutia	ZIADOST O ZAPIS (KOLAUD.C.0907/79-SA, VYST.80-327/84-RT-47,1824-327/83 FS/RE-1,897-327/83 FS/OB-68,1029-327/83 FS/OB-77,SM 5X,ZVEROV.PROTOKOL 78)
Titul nadobudnutia	Zámenná zmluva zo dňa 17.12.2002 podľa V-2354/02 zo dňa 21.06.2002
Titul nadobudnutia	Žiadosť o zápis zo dňa 16.04.2004(LV 1748 pred ZMVM, PK.vl.č.2775, GP 04/2003, zpm E 6226)

Tituly nadobudnutia LV:

REKLAMACIA R-459/94

ZLUCENIE DUPLICITNEHO LV C.2107

ZIADOST O ZAPIS (ZVER.PROT.C.48/91,VYPIS KN,GP C.10919511-63/96)

ZIADOST O ZAPIS (ZVER.PROTOKOL C.48 Z 30.9.1991,GP C.7453143-14-95)

OPRAVA CHYBNÝCH VYMER

ZIADOST O ZAPIS (KOLAUD.ROZH.6X,POTVR.C.95/16750/08)

ZIADOST O ZAPIS GP C.240-221-294-92

ZIADOST O ZAPIS (PROT.C.78,VYPIS PK,GP C.17453143-16-95)

Informatívny výpis

1/2

Aktualizácia katastrálneho portálu: 11.09.2010

ZIADOST O ZAPIS (ROZH.C.12/95/18626/327-JA57 A-2,GP C.039/91,PROTOKOL 84)  
PROTOKOL C.78 O ZVERENI OBECNEHO MAJETKU DO SPRAVY  
OPRAVA CHYBNÝCH VYMER  
ZIADOST O ZAPIS (PROTOKOL 48 Z 30.9.1991,GP C.7453143-1-96)

**ČASŤ C: TARCHY**

**Por.č.:**

Vecné bremeno v práve strpenia vodovodnej prípojky cez parc.č.1741 v zmysle GP č.62/2001 v prospech CONOCO Slovakia, s.r.o., ičo 35681039 na dobu 30 rokov v zmysle zmluvy z 26.3.2002 podľa V-1899/02 zo dňa 22.05.2002  
Vecné bremeno v práve strpieť cez pozemok parc.č.3542 zast.pl. o výmere 2871 m2 právo prechodu a prejazdu do objektu súp.číslo 993 na parc.č.3540, v prospech vlastníka stavby súp.číslo 993 ako oprávneného z vecného bremena, podľa V-5718/05 zo dňa 19.01.2006

**Iné údaje:**

Nájom pre Kongregáciu misionárov lásky - BETLEHEM (IČO:30808413) na parc.č.1387 o výmere 1747m2, s.č. 1665, parc.č.1388 o výmere 1731m2 na dobu od 1.10.1997 do 30.9.2007, podľa nájomnej zmluvy č.47-97 zo dňa 1.10.1997, podľa dodatku č.2 zo dňa 1.06.2005 doba nájmu sa predlžuje do 30.05.2030  
Oprava údaju Nájom pre PROEFEKT, spol. s r.o.- podľa rozhodnutia Správy katastra X-70/05 z 24.6.2005  
Rozhodnutie o oprave chyby X-916/07 zo dňa 17.01.2008  
Zápis GP č.4/2009 na zameranie rozostavanej stavby, k V-7490/09  
Zápis GP 4/2005, zpm 6532E k V-3471/05  
Zápis GP 136/2004, zpm E 6450  
Zápis GP 31/2005, zpm E 6516  
Zápis GP1-1/2005, zpm 6607E k V-4946/05  
Zápis GP 123/06/1 na oddelenie pozemkov, podľa Z-5736/07  
Zápis GP č. 33/09- rozdelenie pozemku 4791/1  
Zápis GP 125/2004, zpm E 6459 k V-3407/05  
NEHNUT.MAJETOK POVODNEJ POZEMNOKNIZNEJ VLASTNICKY ZINSCHITZ KATARINY V 1/16,ZAPISANY V PK VL.C.1295,K.U.PETRZ.PARC.C.3626 A 3627,V KN NA LV C.2169,PARC.C.1741 A 3662,K.U.PETRZ.BOL VYSPORIADANY ZMLUVOU MEDZI CSSR A RAKUSKOM O VYSPORIADANI Z 19.12.1974  
Zápis Geometrického plánu č.8/2004 zo dňa 12.5.2004  
PARC.C.4926/1, 4926/2 SU MAJETKOPRAVNE NEUSPORIADANE  
Zápis GP 174/07 na oddelenie pozemkov, Z-10536/07  
Okresný súd BA V - Určovací žaloba č.k. 5C 89/02 na časť parc.č.1741,3603  
Zápis GP č. 7/2006 zpmz E6726 na odd.parciel  
Zápis GP č. 20/2007 zpmz E 7012 k V-2229/2009  
REKL.C.133/95 GP C.82/92  
Zápis GP č. 14/2004 - zpm E 6431

**Poznámka:**

Bez zápisu.