


BRATISLAVA MESTSKÁ ČASŤ PETRŽALKÁ - MAPOVÉ SPRACOVANIE KONCEPCIE RIEŠENIA STATICKEJ DOPRAVY- LÚKY VII-VIII - PASPORT



BRATISLAVA MESTSKÁ ČASŤ PETRŽALKA - MAPOVÉ SPRACOVANIE KONCEPCIE RIEŠENIA STATICKEJ DOPRAVY- LÚKY VII-VIII - NÁVRH

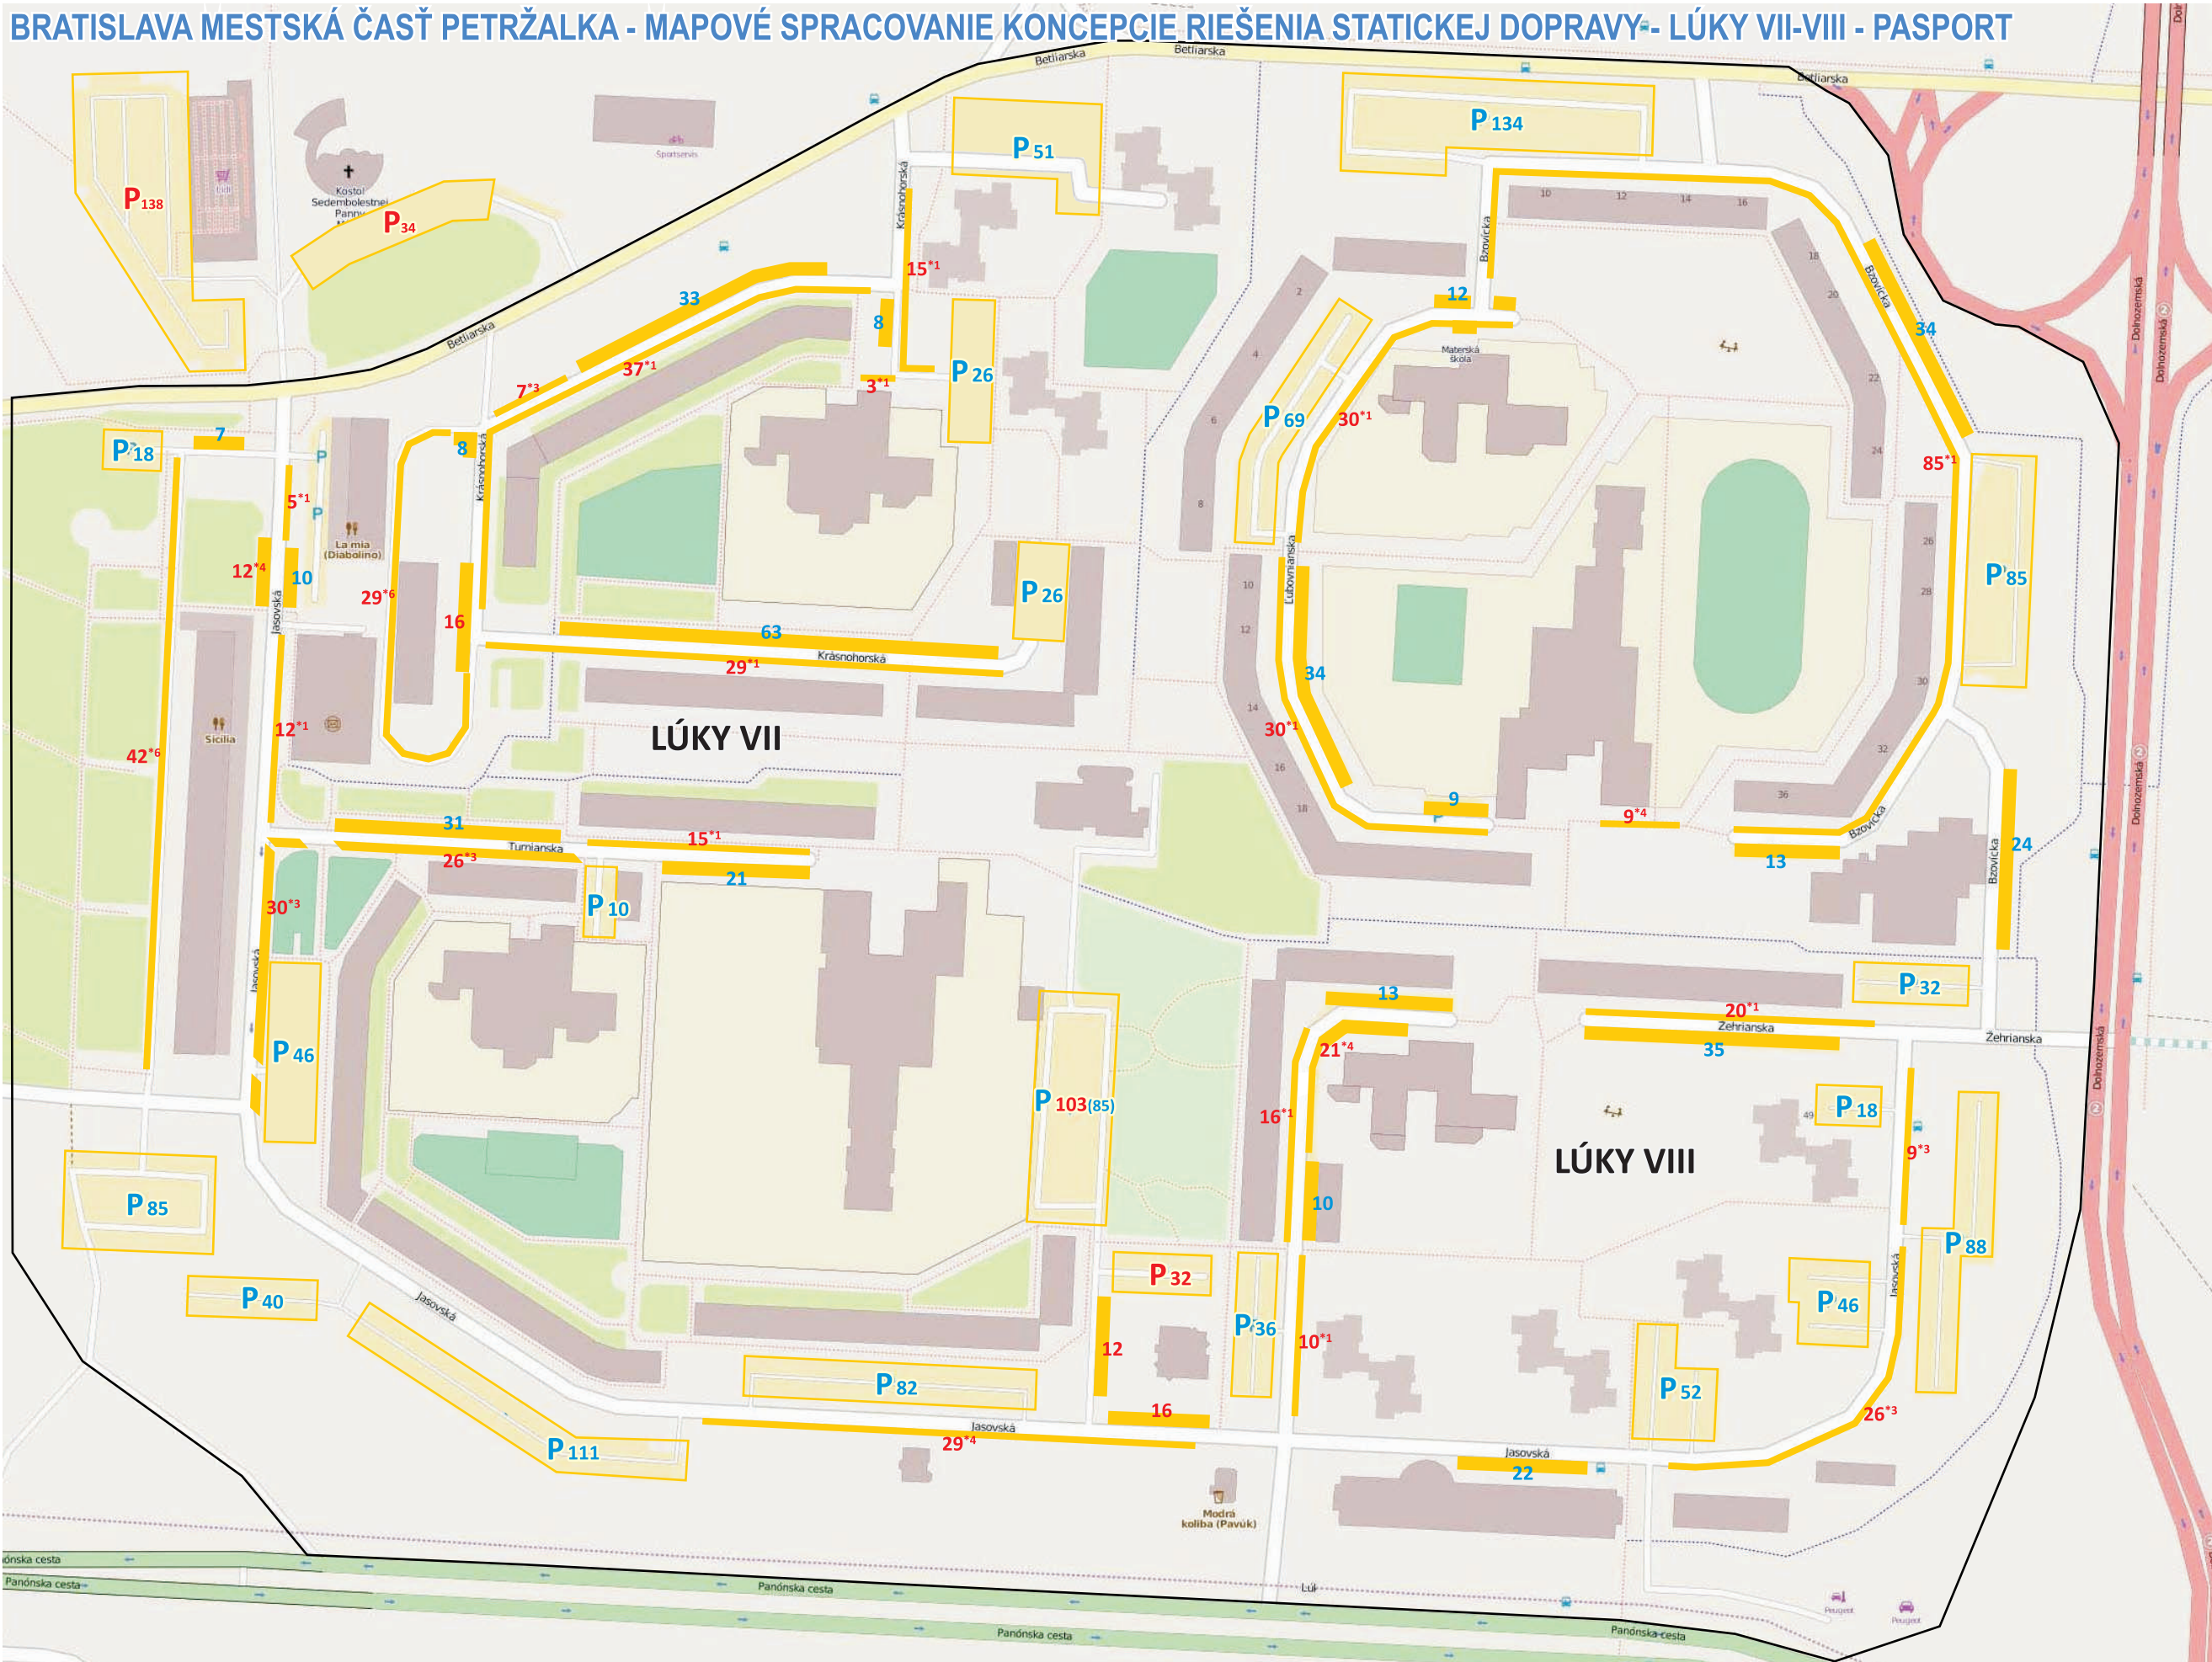