

Miestne zastupiteľstvo mestskej časti Bratislava-Petržalka

Materiál na rokovanie
miestneho zastupiteľstva
dňa 27. októbra 2015

Materiál číslo: 119/2015

**Návrh na prenájom časti pozemku parc. č. 5830/12 pre Natáliu Pavlíkovú,
Brunnenstrasse 17, 2410 Hainburg an der Donau, Rakúsko,**

Predkladateľ

Miroslav Štefánik
prednosta

Materiál obsahuje :

1. Návrh uznesenia
2. Dôvodovú správu
3. Žiadosť
4. Snímku z katastrálnej mapy
5. Mapu širších vzťahov
6. Vyjadrenie OURaD
7. Stanoviská odborných komisií

Zodpovedný :

Alžbeta Broszová
vedúca oddelenia
nakladania s majetkom

Spracovateľ :

Silvester Kúdela
referát správy miestneho
majetku

Návrh uznesenia

Miestne zastupiteľstvo mestskej časti Bratislava – Petržalka

s c h v a ľ u j e

ako prípad hodný osobitného zreteľa v zmysle § 9 a ods. 9 písm. c) zák. SNR č. 138/1991 Zb. o majetku obcí v znení neskorších predpisov, prenájom pozemku registra „C“ KN v kú. Petržalka, parc. č.5830/12 o výmere 101,00 m² – ostatné plochy, zapísaného na LV 2644, pre žiadateľa **Natáliu Pavlíkovú, Brunnenstrasse 17, 2410 Hainburg an der Donau, Rakúska republika** na dobu určitú **do 31.12.2020** za cenu 77,80 €/m²/rok, čo predstavuje ročne sumu **7 857,80 €** za účelom výstavby stánku s občerstvením, za podmienky odstránenia nelegálnej stavby do podpisu nájomnej zmluvy a predloženia právoplatného stavebného povolenia do 12 mesiacov od podpisania zmluvy o nájme.

Zmluva o nájme pozemkov bude podpísaná do 60 dní od schválenia uznesenia v miestnom zastupiteľstve. V prípade, že nájomná zmluva v tejto lehote nebude nájomcom podpísaná, toto uznesenie stratí platnosť.

Dôvodová správa

Žiadateľ: Natália Pavlíková, Brunnenstrasse 17, 2410 Hainburg an der Donau, Rakúska republika.

Predmet: pozemok registra „C“ KN v k.ú. Petržalka, parc. č. 5830/12 o výmere 101,00 m² – ostatné plochy. Pozemok je vo vlastníctve hlavného mesta, je zapísaný na LV 2644 a bol zverený do správy Mestskej časti Bratislava- Petržalka protokolom č. 48/91 zo dňa 30.09.1991.

Doba nájmu: na dobu určitú do 31.12.2020.

Výška nájomného: 77,80 €/m²/rok. Cena nájmu je stanovená podľa prílohy č.1 k Metodickému usmerneniu – postup pri prenájme nehnuteľného majetku vo vlastníctve mestskej časti Bratislava-Petržalka a zvereného do správy mestskej časti Bratislava – Petržalka. Celkové nájomné za rok predstavuje sumu **7 857,80 €**.

Žiadateľ požiadal o prenájom pozemku, parc. č. 5830/12, na ktorom vybuduje novú jednoduchú stavbu „Bufet – zástavka Kopčianska“, namiesto existujúcej dočasnej nelegálnej stavby na predmetnom pozemku, ktorá bude odstránená ku dňu podpisu nájomnej zmluvy. Zároveň bude predložené právoplatné stavebné povolenie do 12 mesiacov odo dňa odstránenia stavby, resp. podpísania zmluvy o nájme. Bufet bude poskytovať občerstvenie pre cyklistov a obyvateľov blízkeho okolia. Na výstavbu nového bufetu bolo OÚRaD vydané súhlasné stanovisko.

Vzhľadom k uvedenému navrhujeme tento prenájom posudzovať ako prípad hodný osobitného zreteľa podľa § 9 a ods. 9 písm. c) zák. SNR č. 138/1991 Zb. o majetku obcí v znení neskorších predpisov.

Materiál bol prerokovaný v odborných komisiách. Stanoviská komisií sú súčasťou materiálu. Materiál bol predmetom rokovania miestnej rady dňa 08.09.2015 a odporučila ho schváliť. Materiál bol predložený na rokovanie miestneho zastupiteľstva dňa 22.09.2015, rokovanie k tomuto bodu bolo prerušené. Materiál bol opätovne prerokovaný v odborných komisiách. Stanoviská komisií sú súčasťou materiálu.

Zmluva o nájme pozemku bude s nájomcom podpísaná do 60 dní od schválenia uznesenia v miestnom zastupiteľstve. V prípade, že nájomná zmluva v tejto lehote nebude nájomcom podpísaná, toto uznesenie stratí platnosť.

Natália Pavlíkova, Brunnenstrasse 17/2/2, 2410 Hainburg an der Donau

Miestny úrad Meskej časti Bratislava - Petržalka
Odd. nakladania s majetkom
Ing. Majtanova Ľubica
Kutlíkova 17
852 17 Bratislava

Vec: Žiadosť o prenájom pozemku doplnenie

Žiadam o prenájom pozemku zapísanom v geometrickom pláne pod číslom 5830/12.
Predmetný pozemok je po novom zameraní vo výmere 101 m². K žiadosti dokladám výkaz
vymier.

Za kladne vybavenie ďakujem.
V Bratislave 06.03.2015

Natália Pavlíkova

VÝKAZ VÝMER															
Doterajší stav					Zmeny					Nový stav					
Číslo			Výmera		Druh pozemku	Diel	k parcele číslo	m2	od parcely číslo	m2	Číslo parcely	Výmera		Druh pozemku kód	Vlastník (iná opráv. osoba) adresa, (sídllo)
PK vl.	parcely		ha	m2								ha	m2		
LV	PK	KN													
<i>Stav právny je totožný s registrom C KN:</i>															
2644		5830/1		1008	ost.pl.						5830/1	907	ost.pl. 29	Hlavné mesto SR Bratislava, Primaciálne námestie 1, BA	
											5830/12	101	ost.pl. 29	Natália Pavliková, Brunnenstrasse 17/2/2, 2410 Hainburg an der Donau	
spolu:				1008								1008			

Legenda: kód spôsobu využívania:


- 29 Pozemok, na ktorom je okrasná záhrada, uličná a sídlisková zeleň, park a iná funkčná zeleň a lesný pozemok na rekreačné a poľovnícke využitie

Spoplatnené v zmysle zákona č. 232/99 Zz.

Geometrický plán je podkladom na právne akcie, keď údaje doterajšieho stavu výmer sú zhodné s údajmi platných výpisov z katastra nehnuteľností

Vyhotovil: Ing. Milica Vašková Gessayova 18 851 03 Bratislava IČO: 119 09 561 č.t. 0905 851354 info@geovis.sk		Kraj:	Bratislavský	Okres:	Bratislava V.	Obec:	Bratislava - Petržalka
		Kat. územie:	Petržalka	Číslo plánu:	24/2015	Mapový list č.:	Kopčany 0-2/22
GEOMETRICKÝ PLÁN <i>na oddelenie parc.č. 5830/12.</i>							
Vyhotovil:		Autografne overil:			Úradne overil:		
					Ing. Peter Urcikan		
Dňa:	Meno:	Dňa:	Meno:	Dňa:	Číslo:		
20.2.2015	Ing. Zoltán Gasparik	20.2.2015	Ing. Milica Vašková	2 MAR 2015	380/2015		
Nové hranice boli v prírode označené rozoznamí		Náležnosťami a presnosťou zodpovedá predpisom			Úradne overené podľa § 9, zákona NR SR č.215/1995 Z.z. o geodézii a kartografii		
Záujem podrobného merania (mieračský náčrt) č. 8468							
Súhlasím s týmto uzatvorením listiny a ostatní účastníci údaje sú sklopené vo všeobecnej dokumentácii							

t.č. 6.50 - 1997

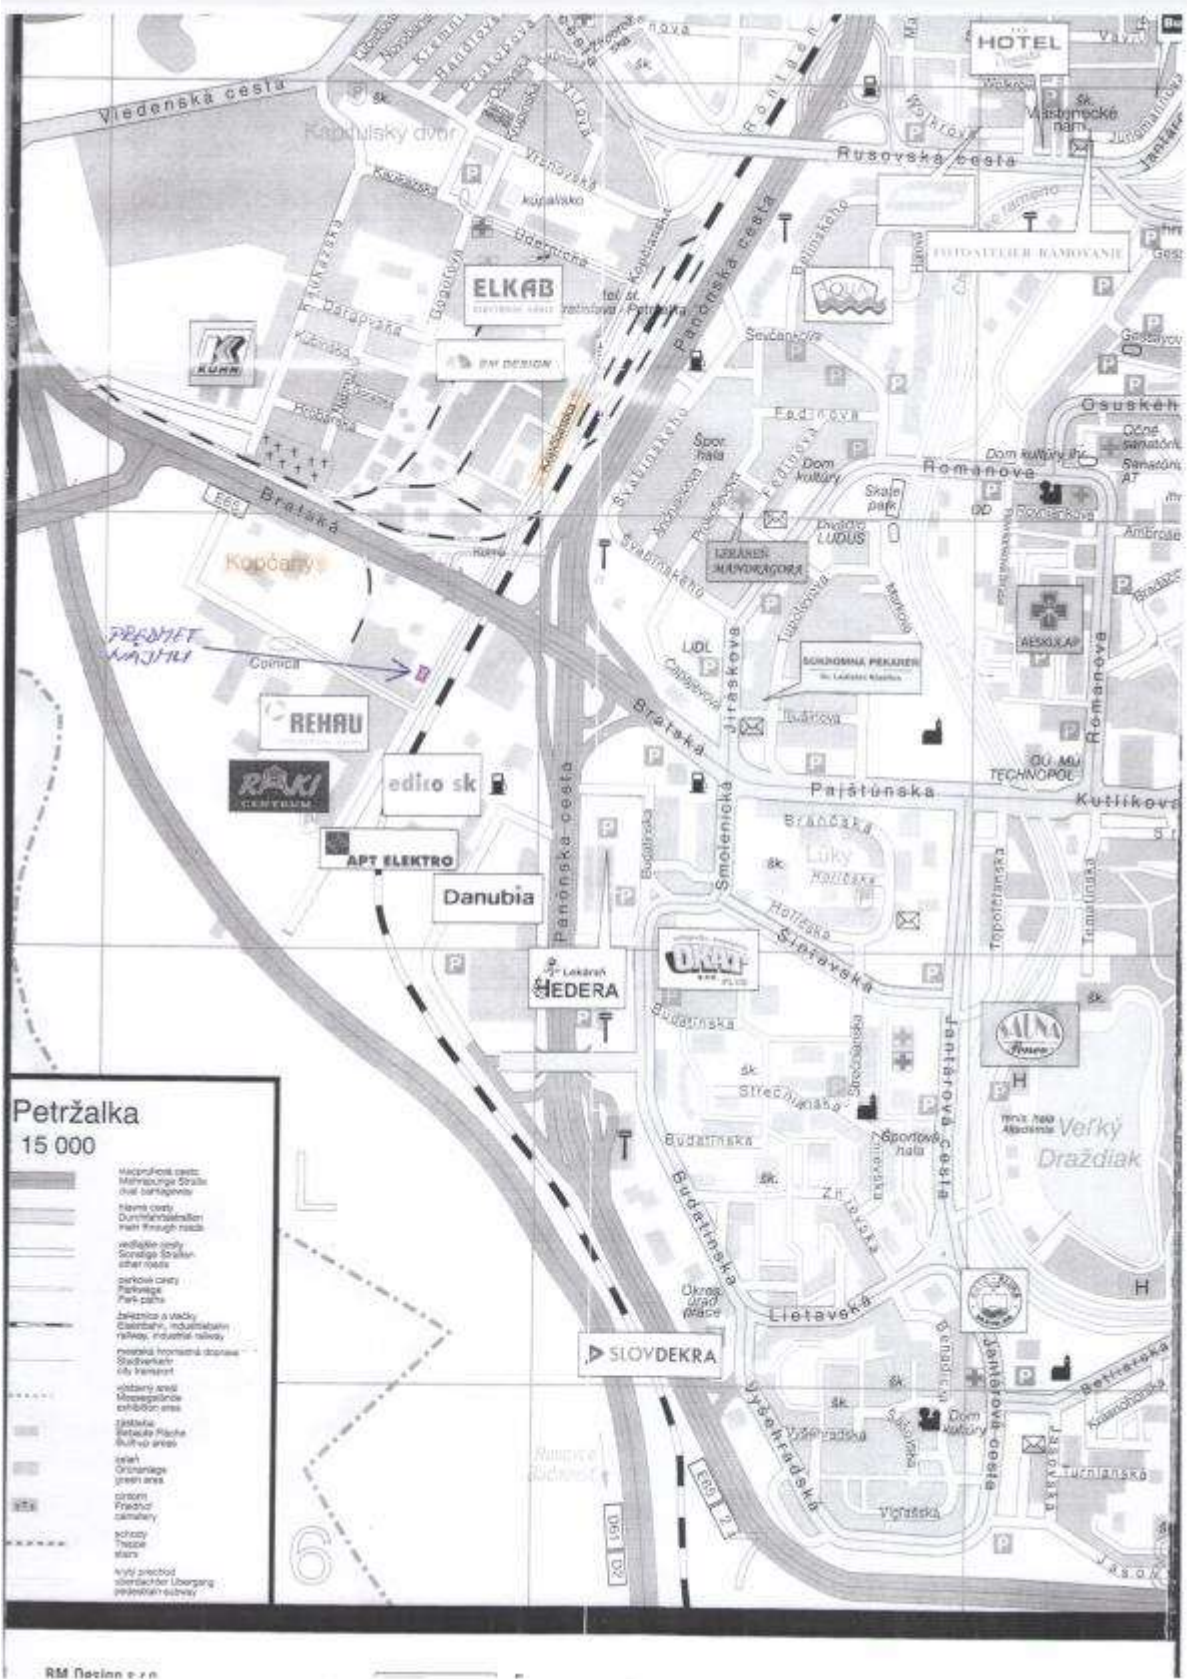



MESTSKÁ ČASŤ BRATISLAVA-PETRŽALKA

Kutlíkova 17, 852 12 Bratislava

Natália Pavlíková
Brunnenstrasse 17
2410 Hainburg an der Donau

Váš list číslo/zo dňa
01.06.2015

Naše číslo
5942/2015/12-OURaD/Va46

Vybavuje/telefón/e-mail
Ing. arch. Vasek
02/68288836
jozef.vasek@petrzalka.sk

Bratislava
15.06.2015

VEC

Stanovisko

Listom doručeným dňa 01.06.2015 ste na základe nášho vyjadrenia č. 5942/2015/12-OURaD/Va36 zo dňa 25.05.2015 dopracovali projektovú dokumentáciu jednoduchej stavby „Bufet – zastávka Kopčianska“ na pozemku parc.č. 5830/12, k.ú. Petržalka na Kopčianskej ulici v Bratislave o nami požadované pripomienky. Dokumentácia rieši umiestnenie novostavby bufetu o zastavanej ploche 78,00 m², namiesto existujúcej dočasnej stavby, ktorá bude odstránená. Vaším zámerom je poskytovať nápoje, balené potraviny a cukrovinky pre návštevníkov a turistov pohybujúcich sa po prilahlej cyklotrase. Zariadenie bude bez obsluhy, kde zákazníci čakajú na vydanie jedla pri pulte.

Po posúdení Vašej žiadosti Vám mestská časť Bratislava-Petržalka v súlade so zákonom č. 377/1990 Zb. o hlavnom meste SR Bratislave v znení neskorších predpisov a podľa čl. 29 Štatútu hlavného mesta SR Bratislavy v znení dodatkov vydáva nasledovné **stanovisko**:

Podľa platného Územného plánu hlavného mesta SR Bratislavy je pozemok parc.č. 5830/12 súčasťou stabilizovaného obytného územia, číslo funkcie 101. V obytnom území je prípustné okrem iných stavieb umiestňovať aj:

- stavby a zariadenia zabezpečujúce komplexnosť a obsluhu obytného územia v súlade s významom a potrebami územia, zariadenia občianskej vybavenosti predovšetkým vstavané do objektov bývania
- zariadenia obchodu a služieb, verejného stravovania, zariadenia pre kultúru, školstvo, zariadenia pre zdravotníctvo a sociálnu pomoc.

V obmedzenom rozsahu je prípustné v území umiestňovať aj solitérne stavby občianskej vybavenosti slúžiace širšiemu územiu.

Stabilizované územie je územie mesta, v ktorom územný plán ponecháva súčasné funkčné využitie, predpokladá mieru stavebných zásahov prevažne formou dostavieb, pristavieb, nadstavieb, prestavieb a novostavieb, pričom sa zásadne nemení charakter stabilizovaného územia. Merítkom a limitom pre novú výstavbu v stabilizovanom území je najmä charakteristický obraz a proporcie konkrétneho územia, ktoré je nevyhnutné pri obstarávaní podrobnejších dokumentácií alebo pri hodnotení novej výstavby v stabilizovanom území akceptovať, chrániť a rozvíjať.

Základným princípom pri stanovení regulácie stabilizovaných území je uplatniť požiadavky a regulatívy funkčného dotvárania územia na zvýšenie kvality prostredia (nielen zvýšenie kvality zástavby, ale aj zvýšenie prevádzkovej kvality územia).

www.petrzalka.sk
IČO 603 201



Navrhované umiestnenie stavby v predmetnom území je v súlade s platným Územným plánom hlavného mesta SR Bratislavy.

Upravená projektová dokumentácia stavby zohľadnila naše pripomienky vyjadrené vo vyjadrení č. 5942/2015/12-OURaD/Va36 zo dňa 25.05.2015.

Vzhľadom na uvedené skutočnosti

s ú h l a s í m e

s navrhovaným umiestnením a riešením jednoduchej stavby „Bufet – zastávka Kopčianska“ na pozemku parc.č. 5830/12, k.ú. Petržalka na Kopčianskej ulici v Bratislave, podľa projektovej dokumentácie stavby spracovanej autorizovaným stavebným inžinierom Ivanom Tichým, Grösslingova 20, Bratislava v apríli 2015 a podľa situácie stavby upravenej v máji 2015.

S pozdravom




Vladimír Baján
starosta







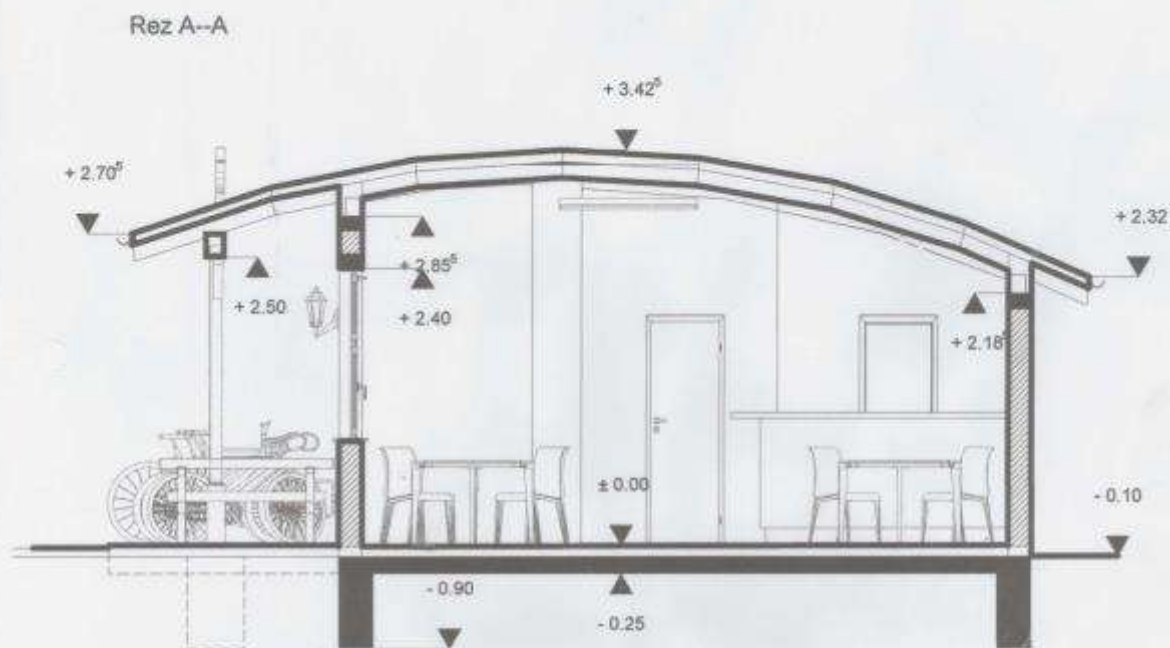

Projektant:	Ing. Ivan Tichý Grösslingová 20, Bratislava	
Investor:	Natália Pavliková Brunnenstrasse 17/2/2, 2410 Hainburg an der Donau	
Stavba:	Bufet - zastávka Kopčianska Kopčianska ul., Bratislava-Petržalka	
Miesto stavby:	k.ú. Petržalka, p.č.: 5830/12	
Obsah:	Rez A--A	Stupeň: PP Časť: Stavebná Diel: Architektúra Dátum: 29. 4. 2015 Mierka: 1 : 50 Príloha č.: 4.

**Výpis z uznesenia zo zasadnutia komisie správy majetku a miestnych podnikov
konanej dňa 12. 10.2015**

Prítomní: Mgr. Ivan Uhlár, RNDr. Gabriel Gaži, M.P.A., Ing. Ján Karman, Mgr., Ing. Michal Radosa, Ing. Pavel Šesták, Branislav Krištof, Miroslav Lažo.

Ospravedlnení: Mgr. Vladimír Gallo, PhD, Milan Molnár

Neospravedlnený : Ing. Ján Hrčka ,

Názov materiálu:

Návrh na prenájom časti pozemku parc. č. 5830/12 pre Natáliu Pavlíkovú,

Brunnenstrasse 17, 2410 Hainburg an der Donau, Rakúsko

Materiál uviedla vedúca oddelenia nakladania s majetkom p. Broszová. V krátkosti uviedla materiál, ktorý bol predmetom rokovania komisie druhýkrát. Konštatovala, že na stavbu nového „bufetu – Zastávka Kopčianska“ bolo OÚRaD vydané kladné záväzné stanovisko. K materiálu bol priložená vizualizácia a pôdorys. V rámci diskusie vystúpil p. poslanec Gaži, ktorý upozornil poslancov na ochranu zelene, na ktorej má bufet stáť, na klientelu, ktorá bufet navštevuje.

Uznesenie:

Komisia správy majetku a miestnych podnikov odporúča miestnemu zastupiteľstvu schváliť predložený materiál

Hlasovanie:

Prítomní : 7

Za : 4

Proti: 0

Zdržal sa: 3

Záver: Uznesenie bolo schválené

Za správnosť: A. Broszová
tajomníčka komisie

Bratislava: 12. 10. 2015

Výpis z uznesení zo zasadnutia finančnej komisie konanej dňa 19.10.2015

Prítomní: Cmorej, Bučan, Antošová, Vydra, Jančovičová, Puliš, Fiala, Gajdoš

Ospravedlnený: Gallo

K bodu: Návrh na prenájom časti pozemku parc. č. 5830/12 pre Natáliu Pavlíkovú,

Brunnenstrasse 17, 2410 Hainburg an der Donau, Rakúsko

Uznesenie:

Finančná komisia odporúča miestnemu zastupiteľstvu schváliť predložený materiál

Hlasovanie:

Prítomní : 8

Za : 7

Zdržal sa: 1

Záver: Uznesenie bolo schválené.

Za správnosť: Lukáček
V Bratislave 19.10.2015

Cmorej Peter v.r.
predseda FK