


**DIGITAL PARK III**  
blok G  
±0,000=141,00 BPV

**PARKOVACÍ DOM DPÉ III**  
SO.01.03

±0,000 = čca 135,60 BPV

**ČSPHM OMV**

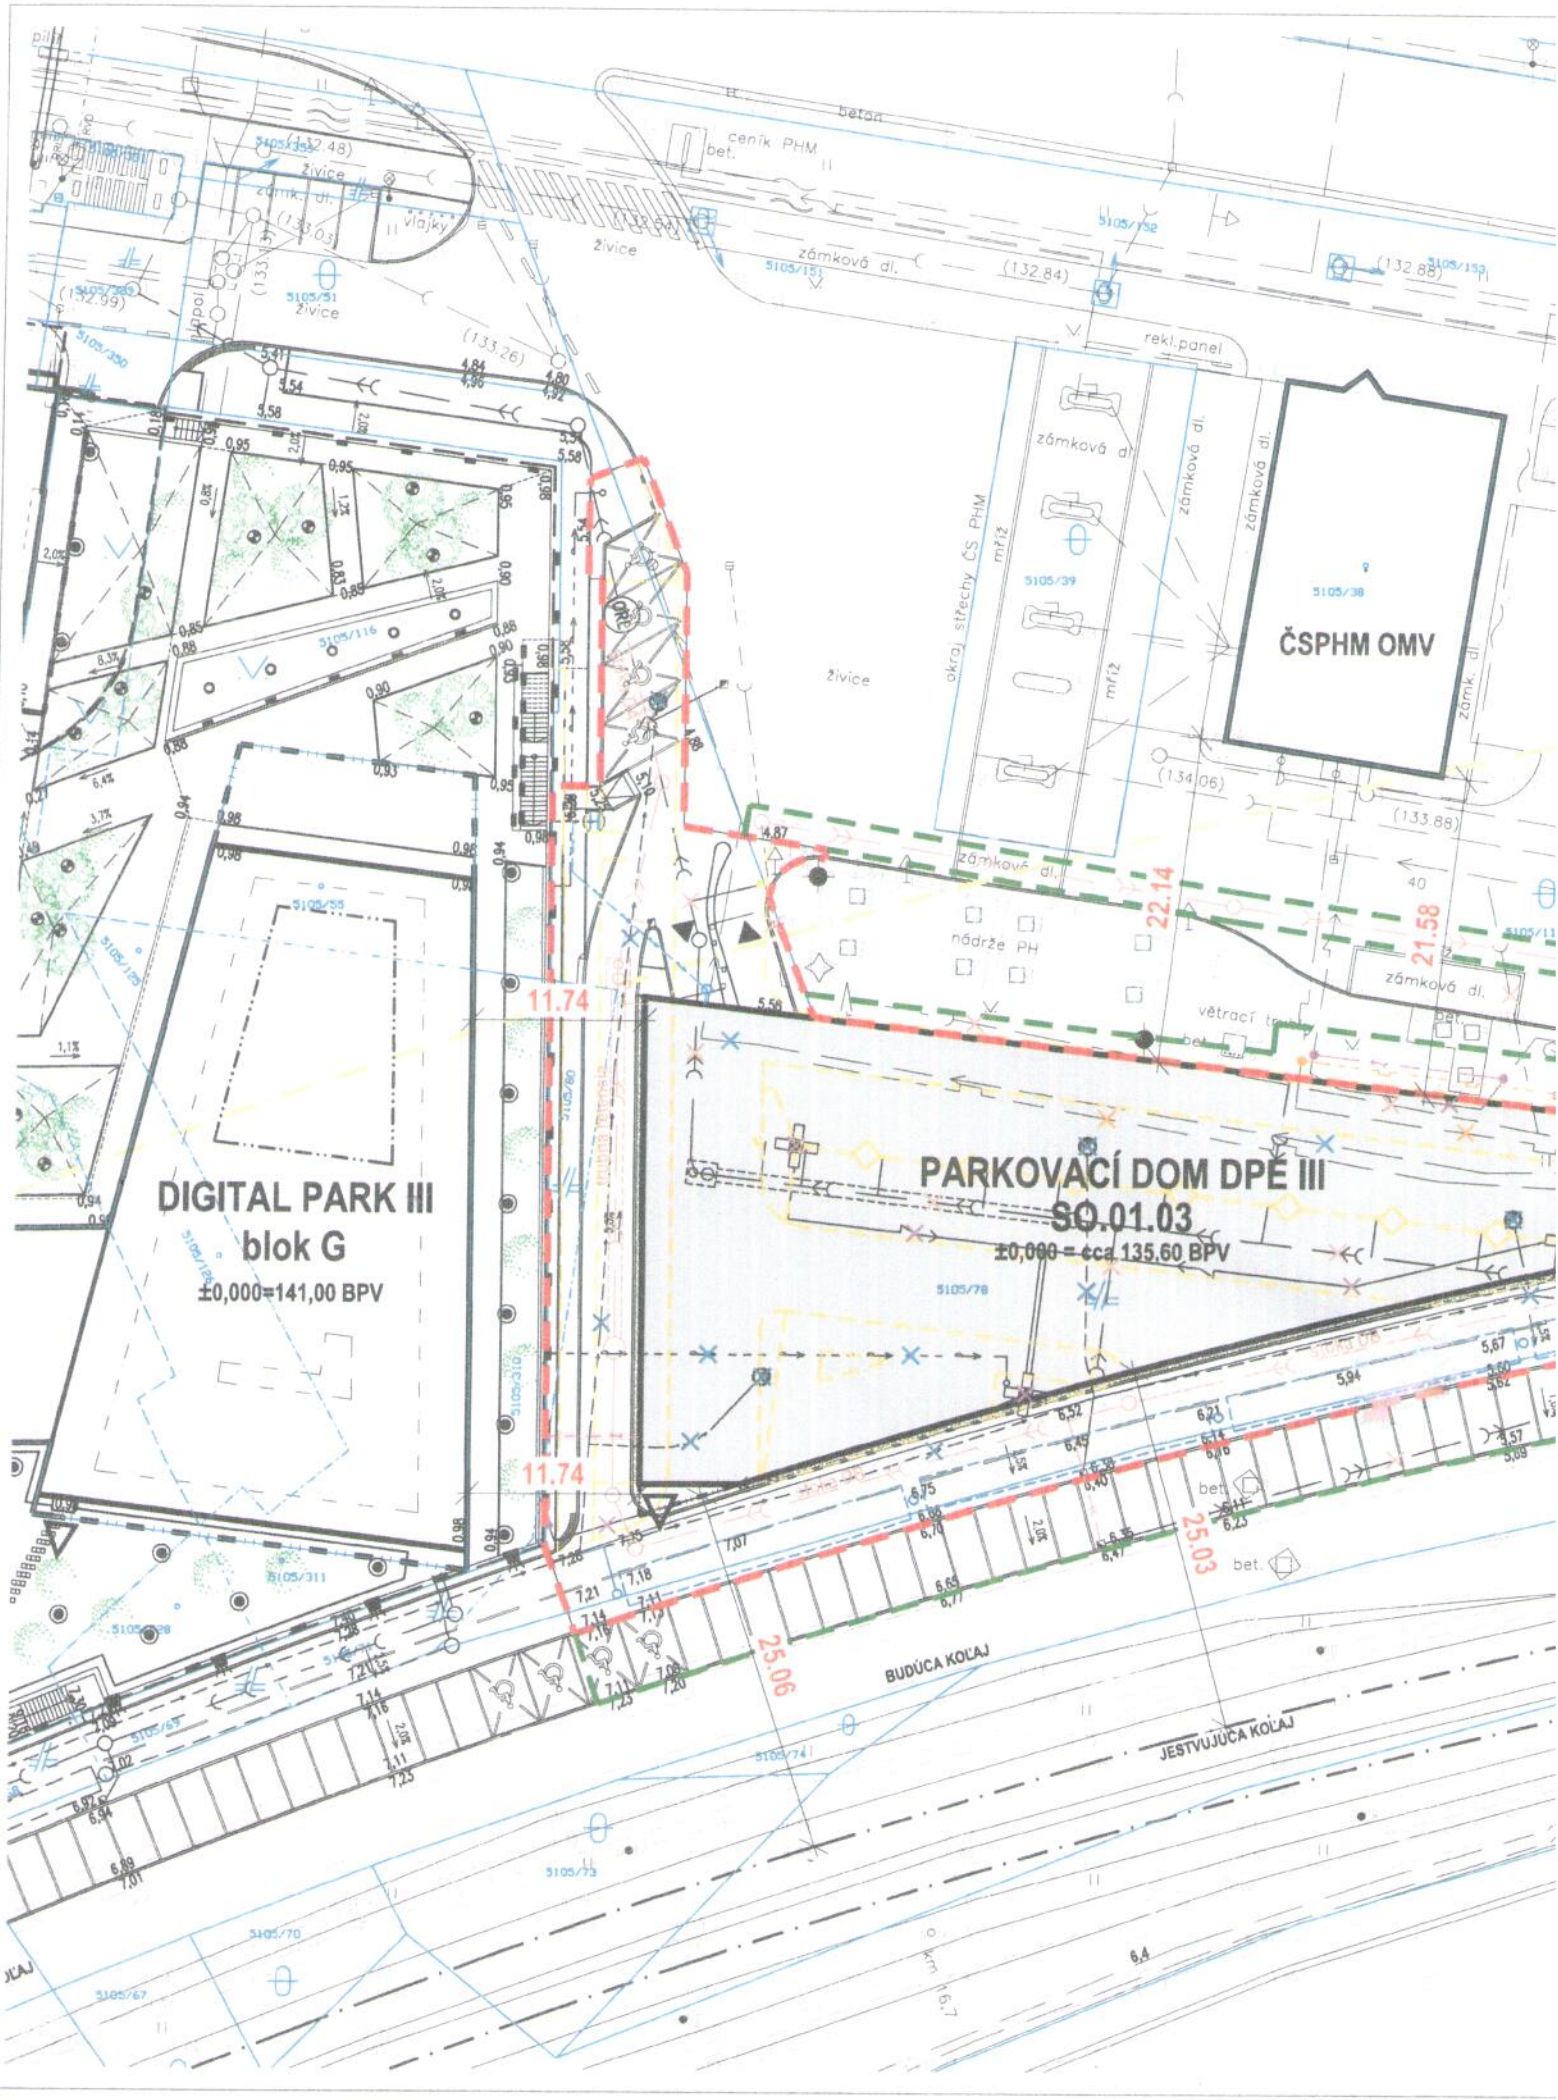

BUDÚCA KOĽAJ

JESTVUJÚCA KOĽAJ

6.4

# PARKOVACÍ DOM DPE III

BRATISLAVA - ul. EINSTEINOVA

SLOVENSKÁ REPUBLIKA

INVESTOR	DIGITAL PARK EINSTEINOVA, a.s.
STATUTÁRNÝ ZÁSTUPCA	MICHAL MÝDLO, ŠTEFAN PUČI
ARCHITEKT	JAKUB CIGLER ARCHITEKTI
GENERÁLNY PROJEKTANT	JAKUB CIGLER ARCHITEKTI
STATIKA	NĚMEC POLÁK
POŽIARNA OCHRANA	Ing. FRANTIŠEK CHUDĚJ
PROFESIE	VODOPRO, TECHNISERY, PBA International Prague
DOPRAVNÉ RIEŠENIE	PROJEKTOVÝ ATELIER DUA
INŽINIERSKÉ SIETE	VODOPRO, TECHNISERY
SADOVÉ ÚPRAVY	JAKUB CIGLER ARCHITEKTI

Tento výkres je neoprávnenou súčasťou  
rozhodnutia o výstavbe  
6867/2016/10 UKSPLA-11  
vydaného dňa 7.7.2016  
Bratislava, dňa .....

POPIS



PEČIATKA, POOPIS ZODPOVEDNÉHO PROJEKTANTA




PEČIATKA, POOPIS GENERALNEHO PROJEKTANTA



DÁTUM	POPIS

STUPEŇ	DOKUMENTÁCIA PRE ÚZEMNÉ ROZHODNUTIE
DÁTUM	11 / 2015
ČASŤ	B. Výkresová časť
OBJEKT	S0-01.03 - Parkovací dom DPE III

SCHEMA

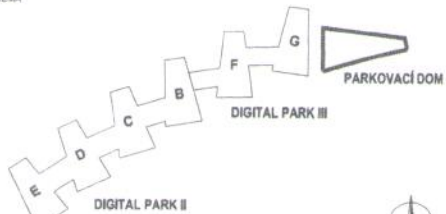

±0,000 = 135,60 BPV

NAZOV VÝKRESU	Situácia - odstupy
ČÍSLO VÝKRESU	B7
MIERKA	1 : 500
FORMÁT	A3
VYPRACOVAL	TOMÁŠ BÍMA, ONDŘEJ HROZINKA
KONTROLOVAL	JAKUB CIGLER

385 UR 0103 B B7

PROJEKT STUPEŇ OBJEKT ČASŤ VÝKRES Č. 8/2016