

Miestne zastupiteľstvo mestskej časti Bratislava-Petržalka

Materiál na rokovanie
miestneho zastupiteľstva
dňa 20. septembra 2016

Materiál číslo: 221/2016

Návrh podnetu na Zmeny a doplnky platného Územného plánu hlavného mesta SR Bratislavy

Predkladateľ:

Miroslav Štefánik
prednosta

Materiál obsahuje:

1. návrh uznesenia
2. dôvodovú správu
3. návrh podnetu na Zmeny a doplnky platného ÚPN hl. m. SR Bratislavy
4. stanovisko komisie ÚPVaD
5. stanovisko komisie športu
6. stanovisko komisie investičných činností
7. stanovisko finančnej komisie

Zodpovedná:

Ing. arch. Zuzana Kordošová
vedúca oddelenia ÚRaD

Spracovateľ:

Ing. arch. Jozef Vasek
Ing. arch. Vladimír Hrdý

Návrh uznesenia

Miestne zastupiteľstvo mestskej časti Bratislava-Petržalka

s ú h l a s í

so spracovaným návrhom podnetu na Zmeny a doplnky platného Územného plánu hlavného mesta SR Bratislavy tak, ako je uvedený v materiáli.

Dôvodová správa

V zmysle bodu č. 2 uznesenia Miestneho zastupiteľstva mestskej časti Bratislava-Petržalka č. 213 zo dňa 28.06.2016, v ktorom miestne zastupiteľstvo súhlasilo so spracovaním podnetu na Zmeny a doplnky platného Územného plánu hlavného mesta SR Bratislavy a to vo veci zníženia záväznej regulácie využitia jednotlivých plôch územia zóny Matador a jeho predložením na rokovanie miestneho zastupiteľstva v septembri 2016, bol spracovaný návrh podnetu na Zmeny a doplnky platného Územného plánu hlavného mesta SR Bratislavy a tento návrh je predložený miestnemu zastupiteľstvu na odsúhlasenie.

Materiál bol dňa 13.09.2016 prerokovaný v miestnej rade, ktorá ho odporučila miestnemu zastupiteľstvu odsúhlasiť.

**Návrh podnetu
na Zmeny a doplnky platného Územného plánu hlavného mesta SR Bratislavy**

Hlavné mesto SR Bratislava

JUDr. Ivo Nesrovnal
primátor
Primaciálne nám. 1
814 99 Bratislava

Váš list číslo/zo dňa	Naše číslo	Vybavuje/telefón/e-mail	Bratislava
/2016/12-OURaD/Va	Ing. arch. Jozef Vasek	20.09.2016
		02 / 68 288 836	
		jozef.vasek@petrzalka.sk	

VEC

Podnet na Zmeny a doplnky platného Územného plánu hlavného mesta SR Bratislavy

Na základe spracovania a vyhodnotenia stanovísk a pripomienok, uplatnených pri verejnom prerokovaní návrhu Územného plánu zóny MATADOR (ďalej len „ÚPN Z“) s dotknutými orgánmi štátnej správy, samosprávy, právnickými a fyzickými osobami, ktorých vlastnícke práva boli riešením ÚPN Z dotknuté, s vlastníkmi verejného dopravného a technického vybavenia ako aj s verejnosťou, bolo mestskou časťou Bratislava-Petržalka konštatované, že viaceré stanoviská a pripomienky uplatnené k návrhu ÚPN Z ako aj uskutočnené nové zmeny zástavby v území zóny **spochybnil schválenú záväznú časť platného Územného plánu hlavného mesta SR Bratislavy** (ďalej len ÚPN mesta), predovšetkým jeho reguláciu intenzity zástavby. Dňa 28.06.2016 Miestne zastupiteľstvo mestskej časti Bratislava-Petržalka uznesením č. 213 schválilo ukončenie procesu obstarávania ÚPN Z a súhlasilo so spracovaním podnetu na Zmeny a doplnky ÚPN mesta a to vo veci zníženia záväznej regulácie využitia jednotlivých plôch územia zóny Matador.

Na základe uvedených skutočností predkladáme Hlavnému mestu SR Bratislave, ako príslušnému orgánu územného plánovania vo veci obstarávania územnoplánovacej dokumentácie hlavného mesta SR Bratislavy a jeho aktualizácie, nasledovný podnet na Zmeny a doplnky ÚPN mesta:

A) Z hľadiska regulácie intenzity využitia územia:

Na území bývalého závodu MATADOR požadujeme:

1. Vo funkčnom využití plôch v severnej časti územia, číslo funkcie **501**– zmiešané územia bývania a občianskej vybavenosti znížiť existujúci kód regulácie **M** na kód regulácie **I** s nasledovnými regulatívmi intenzity využitia územia:

- maximálny index podlažných plôch 2,4
- maximálny index zastavaných plôch podľa priestorového usporiadania:
 - zástavba mestského typu 0,30

- minimálny koeficient zelene podľa priestorového usporiadania:
 - zástavba mestského typu 0,25
- Požadovaná zmena kódu regulácie v tomto území by znamenala zníženie nadzemných podlažných plôch (ďalej len NPP) z max. 169 524 m² na max. 113 016 m², čo predstavuje zníženie o 33,3 %.

2. Vo funkčnom využití plôch v strednej časti územia, číslo funkcie **501**– zmiešané územia bývania a občianskej vybavenosti znížiť existujúci kód regulácie **M** na kód regulácie **K** s nasledovnými regulatívmi intenzity využitia územia:

- maximálny index podlažných plôch 3,0
- maximálny index zastavaných plôch podľa priestorového usporiadania:
 - zástavba mestského typu 0,28
- minimálny koeficient zelene podľa priestorového usporiadania:
 - zástavba mestského typu 0,30

Požadovaná zmena kódu regulácie v tomto území by znamenala zníženie NPP z max. 271 936 m² na max. 226 614 m², čo predstavuje zníženie o 16,6 %.

3. Vo funkčnom využití plôch, číslo funkcie **201** – občianska vybavenosť celomestského a nadmestského významu znížiť existujúci kód regulácie **J** na kód regulácie **H** s nasledovnými regulatívmi intenzity využitia územia:

- maximálny index podlažných plôch 2,1
- maximálny index zastavaných plôch podľa priestorového usporiadania:
 - zástavba mestského typu 0,35
- minimálny koeficient zelene podľa priestorového usporiadania:
 - zástavba mestského typu 0,25

Požadovaná zmena kódu regulácie v tomto území by znamenala zníženie NPP z max. 39 501 m² na max. 30 723 m², čo predstavuje zníženie o 22,2 %.

4. Vo funkčnom využití plôch, číslo funkcie **201** – občianska vybavenosť celomestského a nadmestského významu požadujeme znížiť existujúci kód regulácie **I** na kód regulácie **G** s nasledovnými regulatívmi intenzity využitia územia:

- maximálny index podlažných plôch 1,8
- maximálny index zastavaných plôch podľa priestorového usporiadania:
 - zástavba mestského typu 0,30
- minimálny koeficient zelene podľa priestorového usporiadania:
 - zástavba mestského typu 0,25

Požadovaná zmena kódu regulácie v tomto území by znamenala zníženie NPP z max. 71 851 m² na max. 53 888 m², čo predstavuje zníženie o 25,0 %.

5. Vo funkčnom využití plôch v južnej časti územia, číslo funkcie **201** – občianska vybavenosť celomestského a nadmestského významu požadujeme znížiť existujúci kód regulácie **G** na kód regulácie **F** s nasledovnými regulatívmi intenzity využitia územia:

- maximálny index podlažných plôch 1,4
- maximálny index zastavaných plôch podľa priestorového usporiadania:
 - zástavba mestského typu 0,35
- minimálny koeficient zelene podľa priestorového usporiadania:
 - zástavba mestského typu 0,20

Požadovaná zmena kódu regulácie v tomto území by znamenala zníženie NPP z max. 30 767 m² na max. 23 930 m², čo predstavuje zníženie o 22,2 %.

Tabuľka zmien regulácie intenzity využitia územia

STAV					NÁVRH			Poznámka
P. č.	Kódy podľa ÚPN hl.mesta	Výmera územia m ²	IPP max.	m ² NPP max.	Návrh na zníženie kódu	IPP max.	m ² NPP max.	Zníženie m ² NPP = % Dôvod návrhu na zmenu
1.	M 501 (sever)	47 090	3,6	169 524	I 501	2,4	113 016	56 508 m ² = 33,3 % zachovanie časti objektov bývalej smaltovne
2.	M 501 (stred)	75 538	3,6	271 936	K 501	3,0	226 614	45 322 m ² = 16,6 % nadmerná NPP
3.	J 201	14 630	2,7	39 501	H 201	2,1	30 723	8 778 m ² = 22,2 % nadmerná NPP
4.	I 201	29 938	2,4	71 851	G 201	1,8	53 888	17 963 m ² = 25,0 % nadmerná NPP
5.	G 201 (juh)	17 093	1,8	30 767	F 201	1,4	23 930	6 837 m ² = 22,2 % zachovanie depa 1. bratislavskej električky
6.	G 501	20 716	1,8	37 288	nie	1,8	37 288	
7.	G 201 (sever)	12 442	1,8	22 395	nie	1,8	22 395	
8.	F 502	30 330	1,4	42 462	nie	1,4	42 462	
9.	F 201	12 818	1,4	17 945	nie	1,4	17 945	
	SPOLU			703 669			568 261	135 408 m² = 19,24 %

B) Z hľadiska funkčného využitia územia:

Na území bývalého závodu MATADOR:

- Požadujeme zachovať objekt depa (remízy) 1.bratislavskej električky, ktorý je od júna 2015 národnou kultúrnou pamiatkou (NKP).
- Požadujeme zachovať výberovú časť objektov historickej Smaltovne a tzv. konverziou ich prispôbiť pre nové funkcie.
- Odporúčame riešiť funkčné plochy pre:
 - zariadenie MŠ ako areálové zariadenie
 - zariadenie ZŠ ako areálové zariadenie.
- Z dôvodu možnosti zachovania existujúceho funkčného využitia rodinného domu odporúčame preradiť pozemok parc. č. 3694/19 z plochy funkčného využitia územia, číslo funkcie 502 – zmiešané územia obchodu, výrobných a nevýrobných služieb do plochy funkčného využitia územia, číslo funkcie 501 – zmiešané územia bývania a občianskej vybavenosti.

C) Z hľadiska verejného dopravného vybavenia územia:


- Odporúčame spresniť polohu mimoúrovňového dopravného prepojenia z Bratskej ulice tak, aby dopravné prepojenie bolo trasované na okraji pozemku vo vlastníctve spoločnosti Petit Press, a.s., Lazaretská 12, Bratislava v mieste, kde bude tvoriť hranicu areálu využívaného spoločnosťou Petit Press.

Zároveň Vám v prílohe zasielame situáciu navrhovaných zmien regulácie intenzity využitia územia a prehľad stanovísk a pripomienok z prerokovania návrhu Územného plánu zóny MATADOR.

Vladimír Bajan
starosta

Prílohy:

- situácia navrhovaných zmien regulácie intenzity využitia územia
- prehľad stanovísk a pripomienok z prerokovania návrhu Územného plánu zóny MATADOR

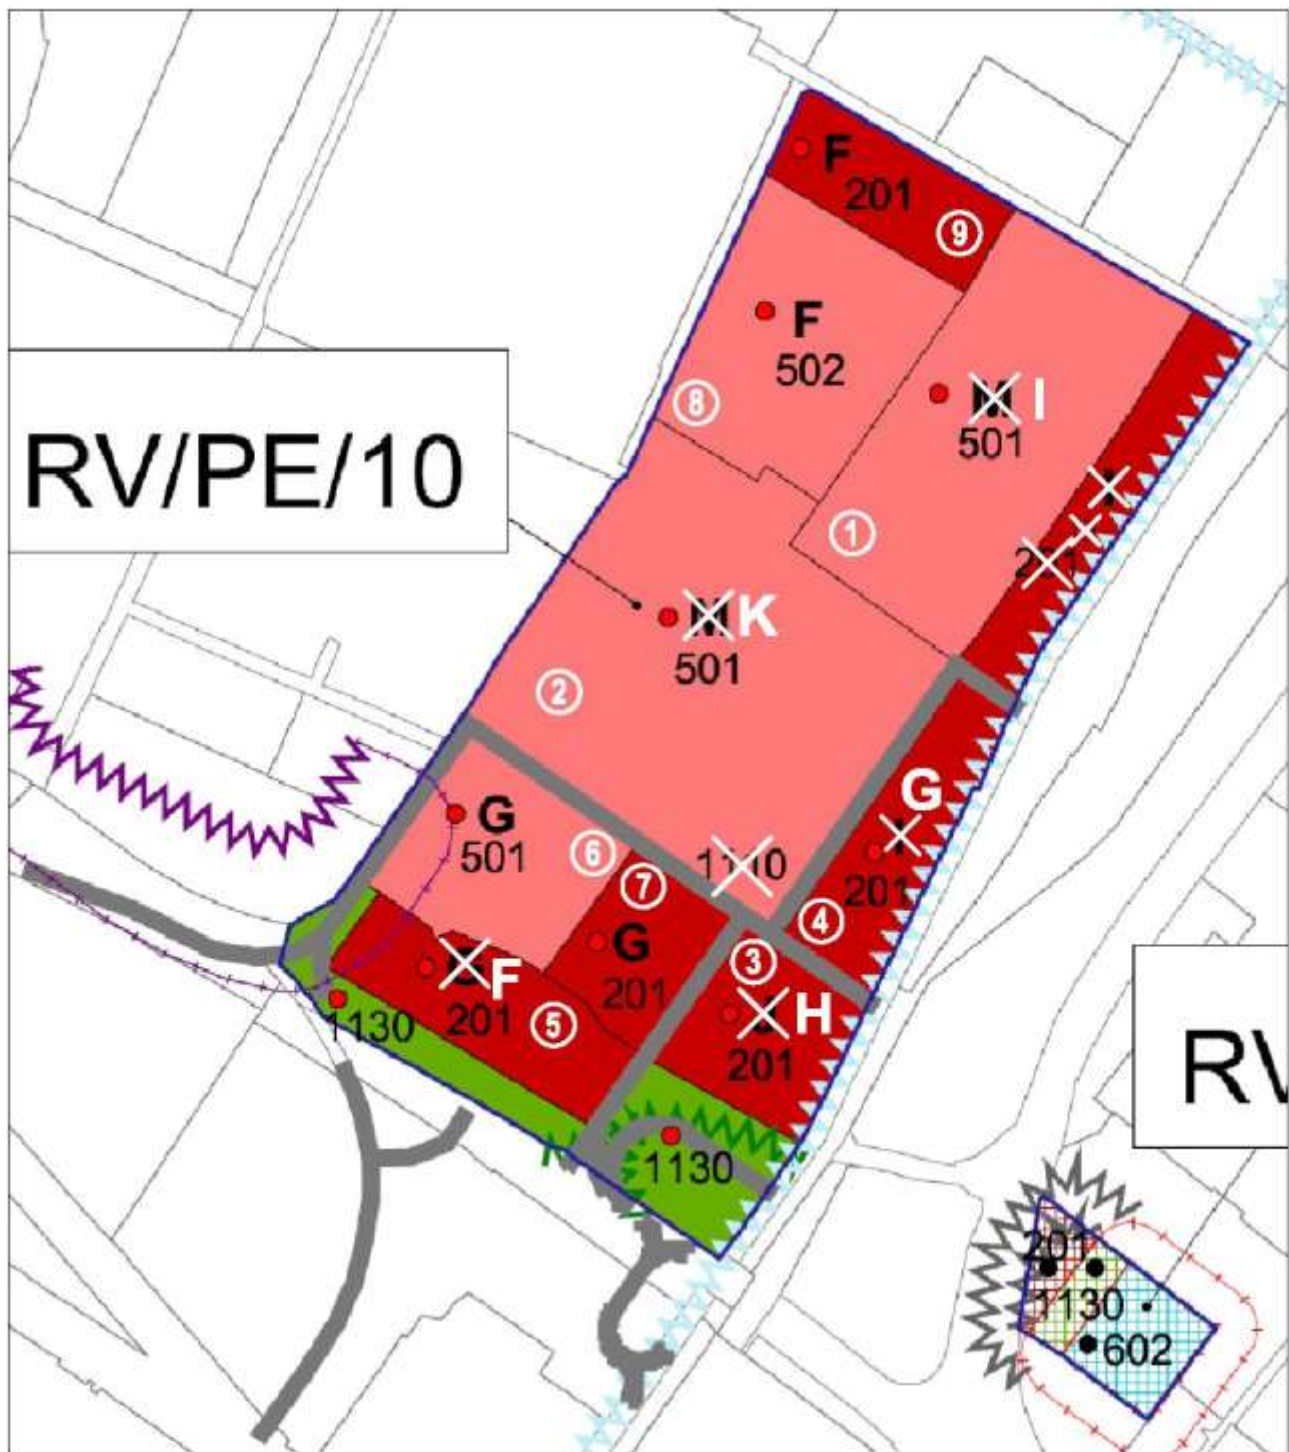

LEGENDA:



PORADOVÉ ČÍSLO FUNKČNEJ PLOCHY

ÚDAJ NA ZRUŠENIE

NAVRHOVANÝ ÚDAJ

Oddelenie	Oddelenie územného rozvoja a dopravy	MÚ MČ BRATISLAVA-PETRŽALKA		
Kreslil	Ing. arch. Štefan Hasička	Formát	Dátum	Mierka
Názov výkresu	SITUÁCIA NAVRHOVANÝCH ZMIEN REGULÁCIE INTENZITY VYUŽITIA ÚZEMIA	1 x A4	2016-08-23	1:5000

Výpis z uznesení zo zasadnutia komisie ÚPVaD konanej dňa 05.09.2016

Prítomní poslanci členovia komisie:

M. Jóna – predseda, I. Antošová, A. Hájková, L.Ovečková, J.Vydra, Ľ.Kačírek, E.Pätoprstá, T.Mikuš,

Prítomní neposlanci členovia komisie:

B.Sepši, T.Schlosser

K bodu:

Návrh podnetu na Zmeny a doplnky platného Územného plánu hlavného mesta SR Bratislavy

Uznesenie č. 36:

Komisia odporúča miestnemu zastupiteľstvu súhlasiť so spracovaným návrhom podnetu.

Hlasovanie:

Prítomní: 7

za: 7

proti: 0

zdržal sa: 0

Uznesenie bolo schválené.

Za správnosť: Ing.arch.Kordošová, tajomníčka

Výpis z uznesení zo zasadnutia komisie športu konanej dňa 06.09.2016

Prítomní:

M. Vičan, J. Fischer, P. Sovič, Ľ. Škorvaneková, , J. Korbel, A. Dyttertová, M. Lažo, V. Chaloupka

Neprítomní: P. Hochschorner, P. Beňa

K bodu 5: Návrh podnetu na Zmeny a doplnky platného Územného plánu hlavného mesta SR Bratislavy (Matador)

Uznesenie: Členovia komisie športu odporúčajú Miestnemu zastupiteľstvu mestskej časti Bratislava- Petržalka **schváliť** návrh podnetu na Zmeny a doplnky platného Územného plánu hlavného mesta SR Bratislavy (Matador)v predloženom znení.

Hlasovanie:

Prítomných: 8

Za: M. Vičan, J. Fischer, P. Sovič, Ľ. Škorvaneková, J. Korbel, A. Dyttertová, M. Lažo, V. Chaloupka

Proti: 0

Zdržal sa: 0

Záver: Uznesenie bolo schválené.

Za správnosť: R. Schnürmacher, tajomník komisie športu

Výpis z uznesení zo zasadnutia komisie investičných činností konanej dňa 07.09.2016

Prítomní:

RNDr. Gabriel Gaži, M.P.H., Mgr. Viera Bieliková, Bc. Michal Demský, Jana Hrehorová
Mgr. Ivan Uhlár, JUDr. Milan Vetrák, PhD, Ing. Eduard Demel, Ing. Juraj Vydra

K bodu č. 6 - Návrh podnetu na Zmeny a doplnky platného Územného plánu hlavného mesta SR Bratislavy

Uznesenie k bodu 6

Komisia investičných činností pri Miestnom zastupiteľstve mestskej časti Bratislava-Petržalka

o d p o r ú č a

Miestnemu zastupiteľstvu mestskej časti Bratislava-Petržalka

s ú h l a s i ť

so spracovaným návrhom podnetu na Zmeny a doplnky platného Územného plánu hlavného mesta SR Bratislavy tak, ako je uvedený v materiáli.

Hlasovanie:

Za: 4 - RNDr. Gabriel Gaži, M.P.H., Mgr. Viera Bieliková, Ing. Eduard Demel, Ing. Juraj Vydra

Proti: 0

Zdržal sa: 3 - Bc. Michal Demský, Jana Hrehorová, Mgr. Ivan Uhlár

Materiál bol schválený.

Výpis z uznesení zo zasadnutia finančnej komisie konanej dňa 8.9.2016

Prítomní: Cmorej, Bučan, Antošová, Vydra, Fiala

Nepřítomní: Gallo, Fiala, Puliš, Gajdoš, Jančovičová

K bodu 12/ Návrh podnetu na Zmeny a doplnky platného Územného plánu hlavného mesta SR Bratislavy (Matador)

Uznesenie:

Finančná komisia odporúča miestnemu zastupiteľstvu schváliť predložený materiál

Hlasovanie:

Prítomní : 5

Za : 5

Záver: Uznesenie bolo schválené.

Za správnosť: Lukáček
V Bratislave 8.9.2016

Cmorej Peter v.r.
predseda FK