


LEGENDA

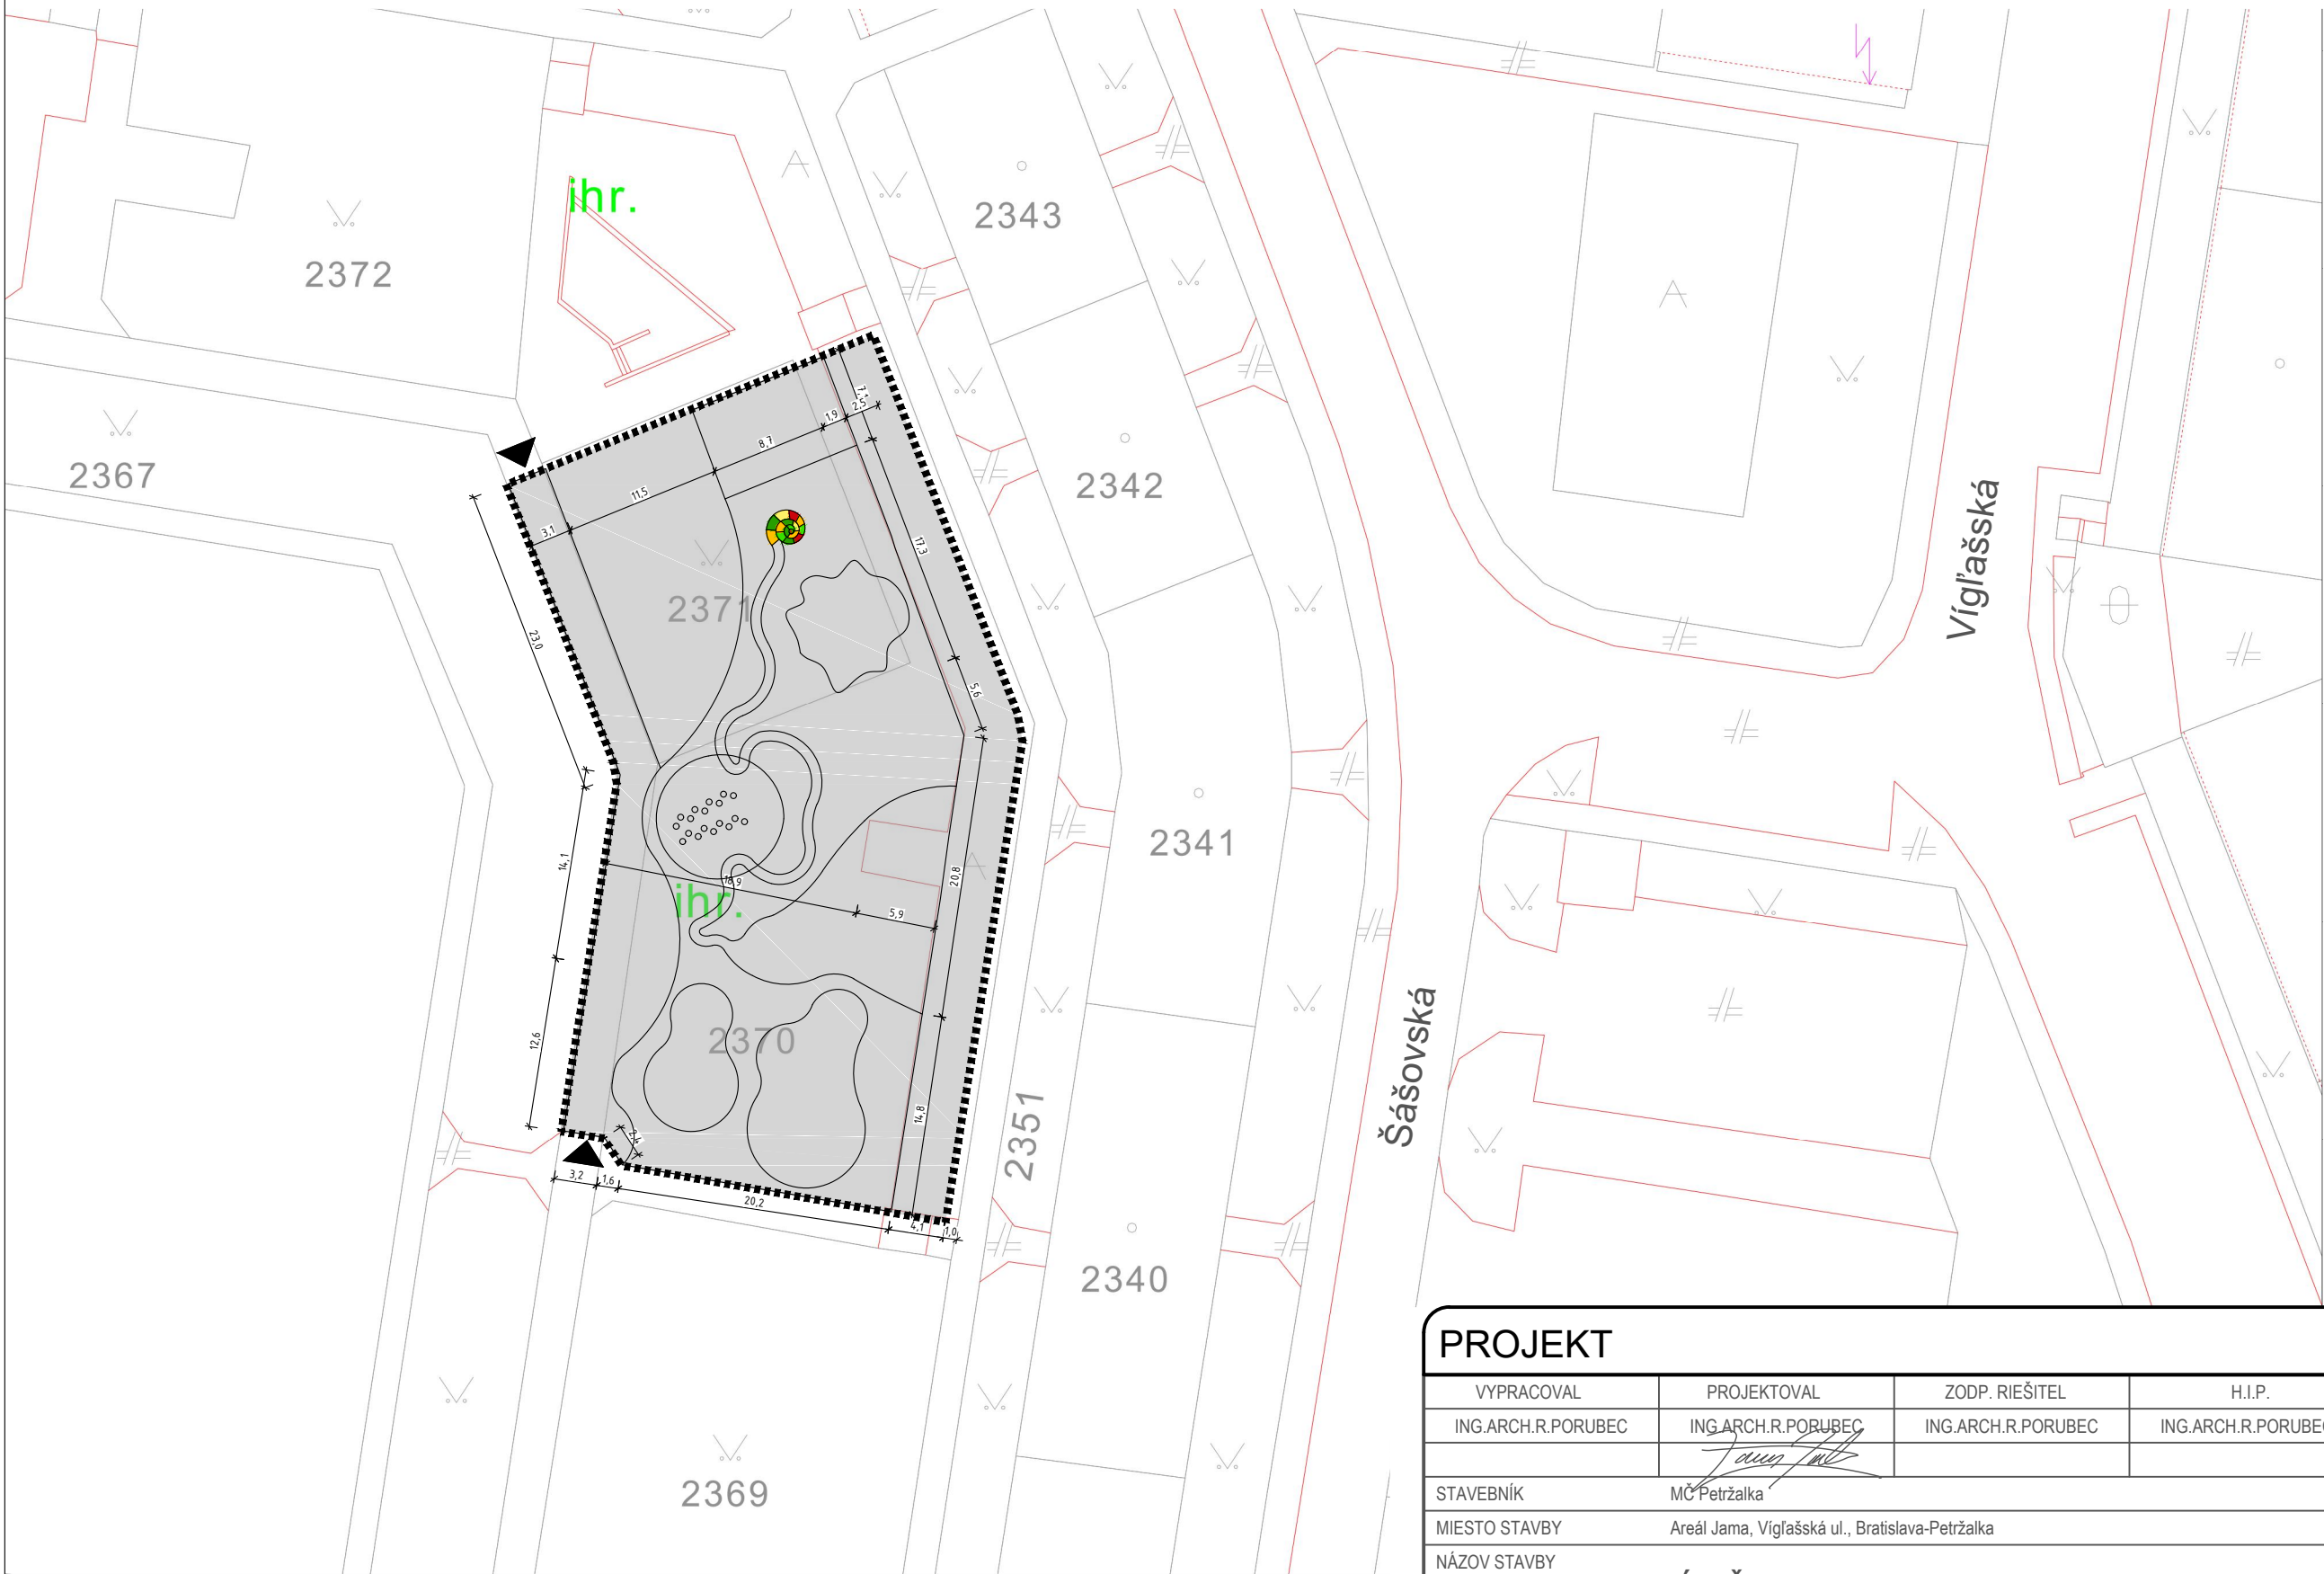

RIEŠENÉ ÚZEMIE

PROJEKT

VYPRACOVAL	PROJEKTOVAL	ZODP. RIEŠITEL	H.I.P.
ING.ARCH.R.PORUBEC	ING.ARCH.R.PORUBEC	ING.ARCH.R.PORUBEC	ING.ARCH.R.PORUBEC

STAVEBNÍK MČ Petržalka

MIESTO STAVBY Areál Jama, Vígl'ašská ul., Bratislava-Petržalka

NÁZOV STAVBY

AREÁL ŠPORTU A HIER JAMA

OBJEKT

OBSAH VÝKRESU

ZAKRESLENIE DO KATASTRÁLNE MAPY

@rchitect
spol. s r.o.

Jasovská 4, 851 07 BRATISLAVA

STUPEŇ	RP
DÁTUM	05/2016
MIERKA	1:500
FORMÁT	2 A ₄

PROFESIA

POR. Č.

B1