


VZOR ULOŽENIA ZVODOVÉHO VODIČA ZVOD PO POVRCHU

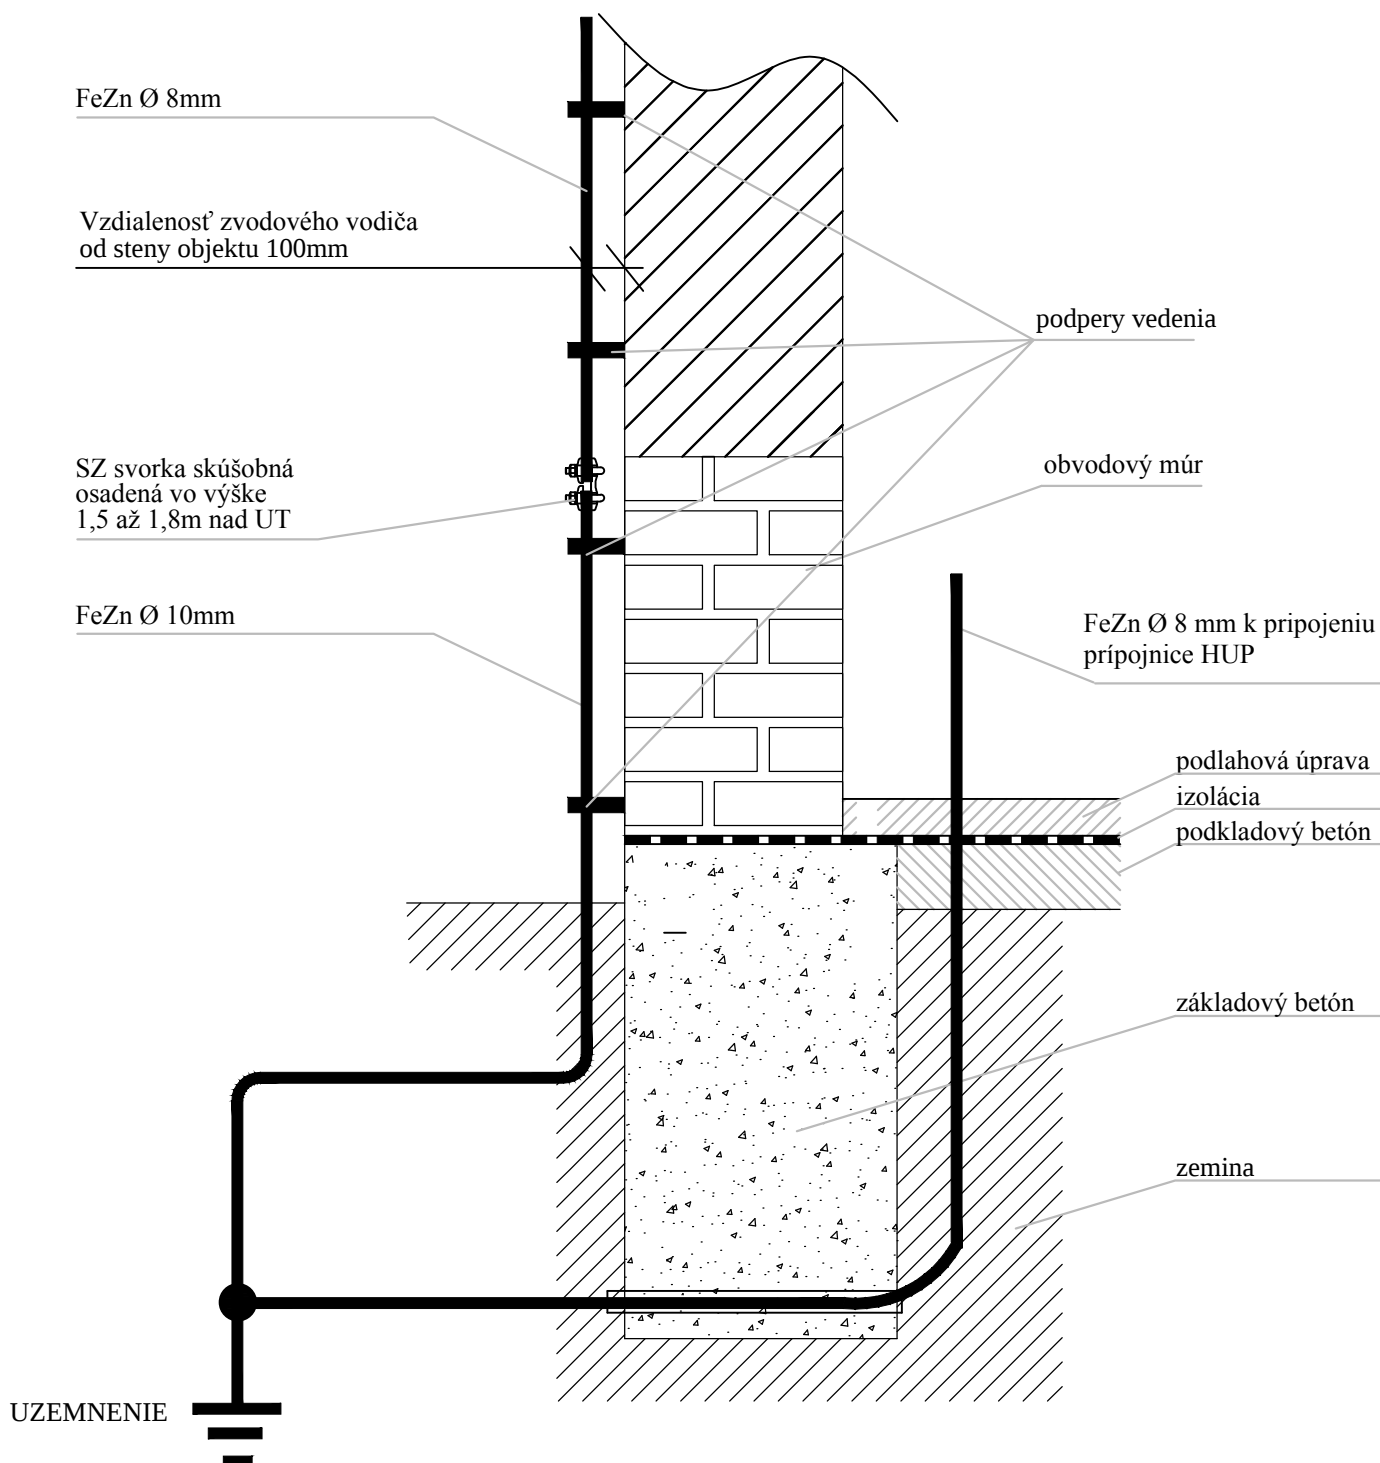

ZODP.PROJEKTANT:	VYPRACOVAL:	VERZIA PROJEKTOVEJ	 EKOLUX Ing. Ladislav PODHOREC Damborského 9 949 01 NITRA www.ekolux.sk e-mail: ekolux@nextra.sk
ING. PODHOREC	ING. PODHOREC	DOKUMENTÁCIE	
KRAJ: <i>Podlha</i>	BRATISLAVSKÝ	VPD-1	
INVESTOR: Kultúrne zariadenia Petržalky, Rovniakova 3, Bratislava			FORMÁT: 1A4
AKCIA: Obnova kultúrneho domu Zrkadlový háj v Petržalke - BRATISLAVA 5			DÁTUM: október 2014
			ÚČEL: RP
			Č.ZÁKAZKY: 24/2014
OBSAH VYKRESU: VZOR ULOŽENIA ZVODOVÉHO VODIČA PO POVRCHU			PROFESIA: ELEKTRO
			MIERKA: Č.VÝKRESU: E-2