


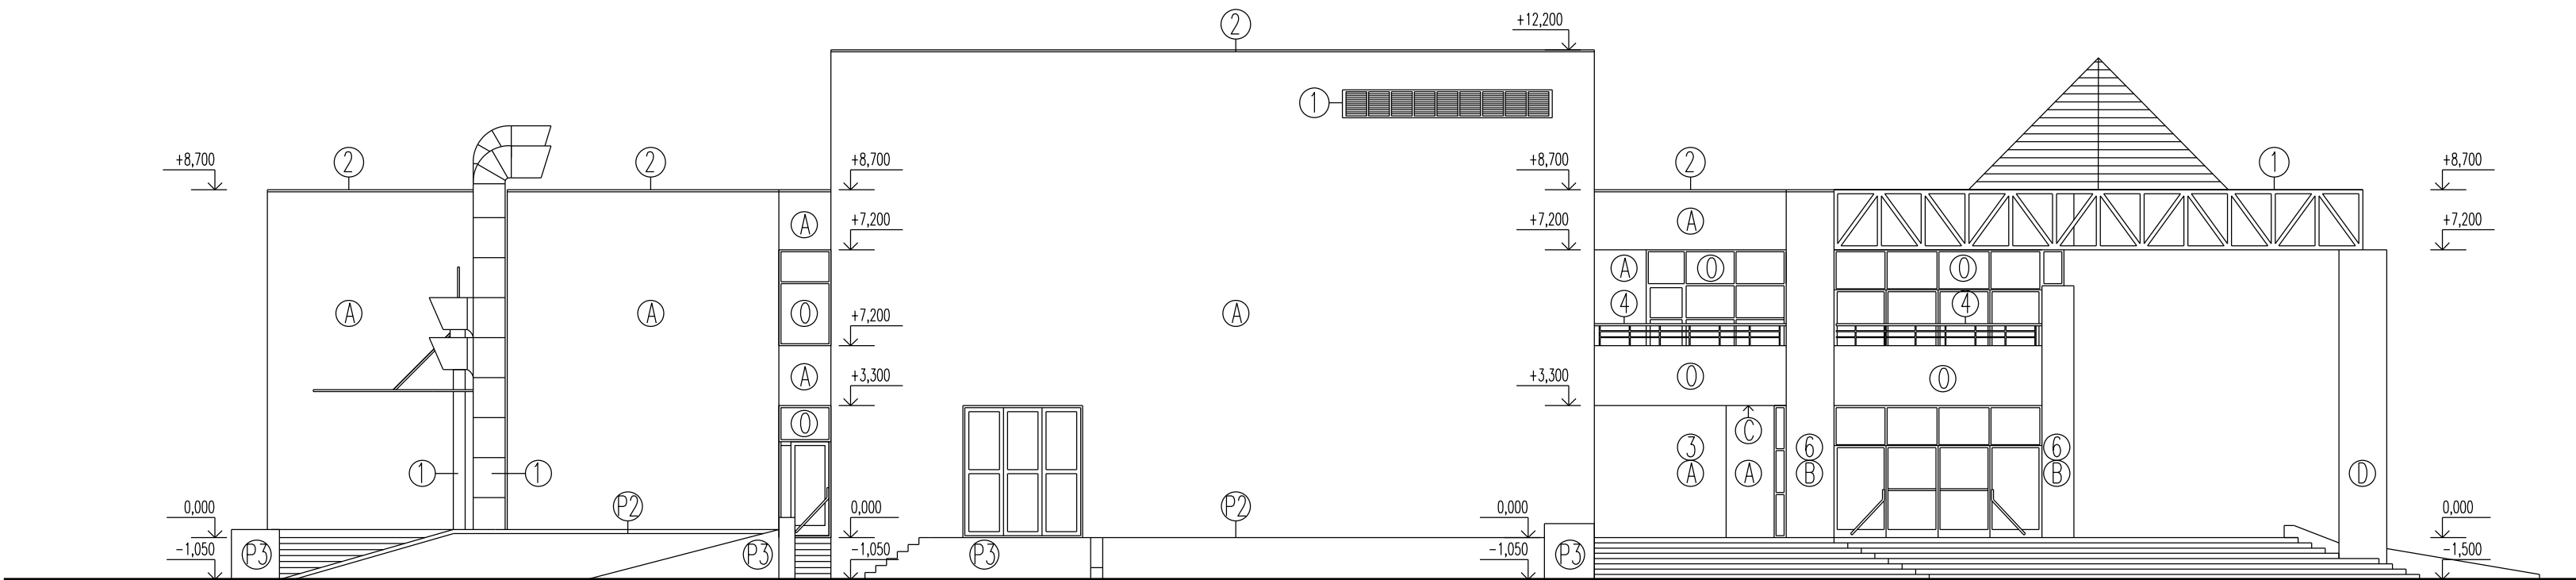


VÝCHODNÝ POHLAD

LEGENDA :

- V MIESTACH KONTAKTU S HORIZONTÁLNOU KONŠTRUKCIOU ALEBO TERÉNOM POUŽIŤ EXTRUDOVANÝ POLYSTYRÉN XPS, DO VÝŠKY 300mm OD HRANY
- DO VÝŠKY +2,000m ZREALIZOVAŤ 2x VÝSTUŽNÚ VRSTVU

- A - LEPIACA STIERKA hr. 5mm, EPS-F hr. 120mm, ROZPERNÉ KOTVY, VÝSTUŽNÁ VRSTVA, PENETRÁCIA, VRCHNÁ SYSTÉMOVÁ OMIETKA
- B - LEPIACA STIERKA hr. 5mm, XPS-P hr. 30mm, ROZPERNÉ KOTVY, 2x VÝSTUŽNÁ VRSTVA, PENETRÁCIA, VRCHNÁ SYSTÉMOVÁ OMIETKA
- C - LEPIACA STIERKA hr. 5mm, EPS-F hr. 180mm, ROZPERNÉ KOTVY, VÝSTUŽNÁ VRSTVA, PENETRÁCIA, VRCHNÁ SYSTÉMOVÁ OMIETKA
- O - OŠTENIE, NADPRAŽIE A PARAPET - LEPIACA STIERKA hr. 5mm, EPS-F hr. 30mm, ROZPERNÉ KOTVY, VÝSTUŽNÁ VRSTVA, PENETRÁCIA, VRCHNÁ SYSTÉMOVÁ OMIETKA
 - NA STYK OKENNÉHO RÁMU A ZATEPLENIA OŠTENIA OSADIŤ OKENNÝ DILATAČNÝ PROFIL
 - NA NADPRAŽIE OKNA OSADIŤ PLASTOVÝ ODKVAPOVÝ PROFIL S NAKAŠIROVANOU SIEŤKOU
- S - LEPIACA STIERKA hr. 5mm, XPS hr. 120mm, ROZPERNÉ KOTVY, VÝSTUŽNÁ VRSTVA, PENETRÁCIA, VRCHNÁ SYSTÉMOVÁ SOKLOVÁ OMIETKA
- P2 - VYBÚRAŤ BETÓNOVÝ OKAPOVÝ CHODNÍK, OSADIŤ BETÓNOVÝ ZÁHONOVÝ OBRUBNÍK 600mm OD FASÁDY A VYSTPAŤ RIEČNYM ŠTRKOM FR. 16-32mm
- P3 - VYSRAVIŤ S VYROVNÁVACOU MALTOU, NÁTER SANAČNÝM OCHRANNÝM NÁTEROM NA BETÓN
- 1 - ODMONTOVAŤ, OČISTIŤ, POŠKODENÉ ČASTI VYMENIŤ, NATRIEŤ, PREDLŽIŤ KOTVIACE PRVKY PODLA HRÚBKY ZATEPLENIA, NAMONTOVAŤ
- 2 - VYMENIŤ OPLECHOVANIE ZA NOVÉ PREKRÝVAJÚCE TEPELNÚ IZOLÁCIU O 30mm
- 3 - VYMUROVAŤ Z TVÁTNIC YTONG 200mm, SPRIAHNUŤ S EXISTUJÚCIM MURIVOM MURIVOVÝMI SPOJKAMI
- 4 - ODSTRÁNIŤ POVODNÉ ZÁBRADLIA A OPLECHOVANIE, ZATEPLIŤ, OSADIŤ NOVÉ ZÁBRADLIA A OPLECHOVANIE
- 6 - OCELOVÁ KOSTRA Z L-UHOLNIKOV 70X70 V ROHOCH, POSPÁJANÉ PASOVINOU, KOTVENÉ KAŽDÝCH 500mm DO FASÁDY, OSB DOSKA 15mm

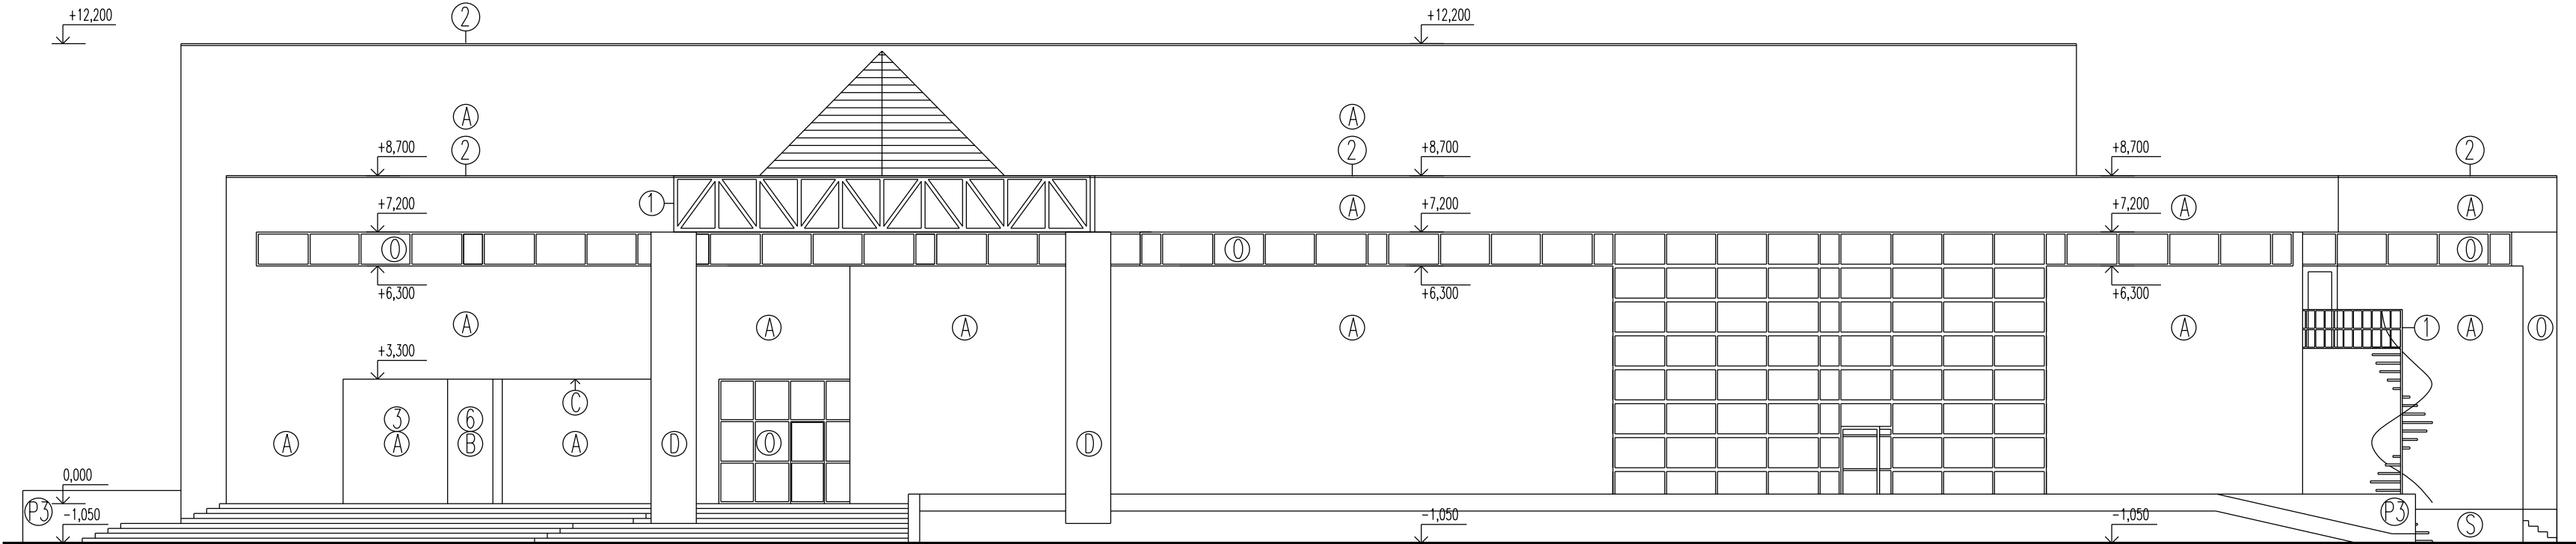

SEVERNÝ POHLAD

projekt:	Obnova kultúrneho domu Zrkadlový Háj v Petržalke
vypracoval:	Ing. Marián Lorinčík, autorizovaný inžinier SKSI
stupeň projektu:	tendrova dokumentácia
obsah výkresu :	Severný a východný pohľad
mierka:	1:150
číslo výkresu:	06