



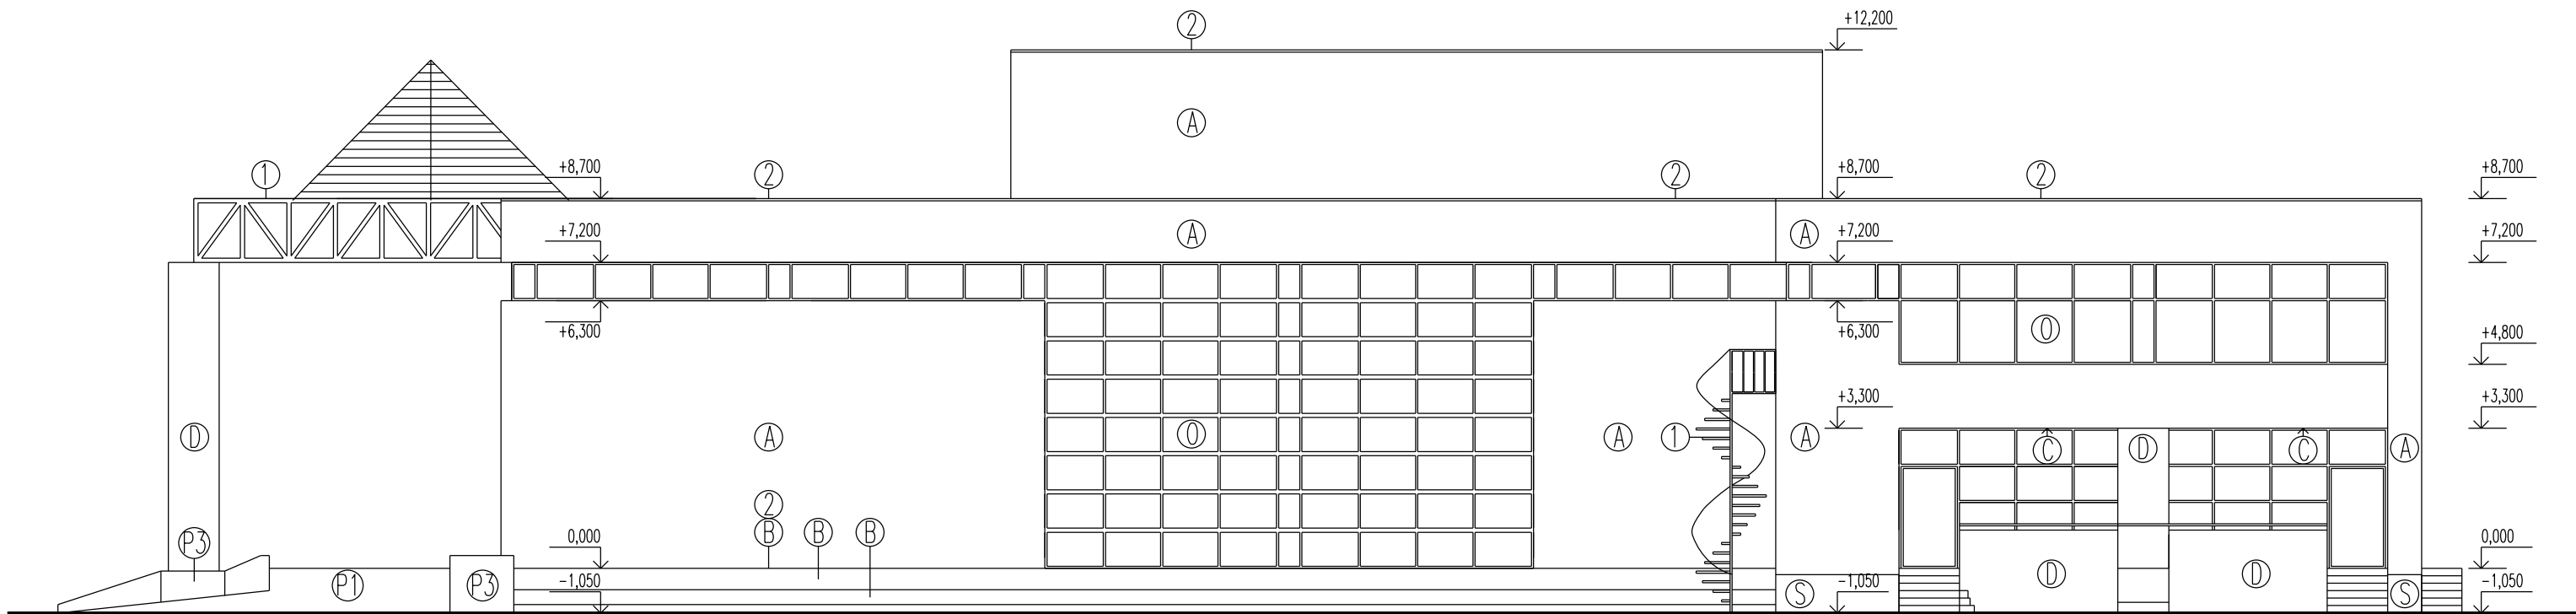

ZÁPADNÝ POHĽAD

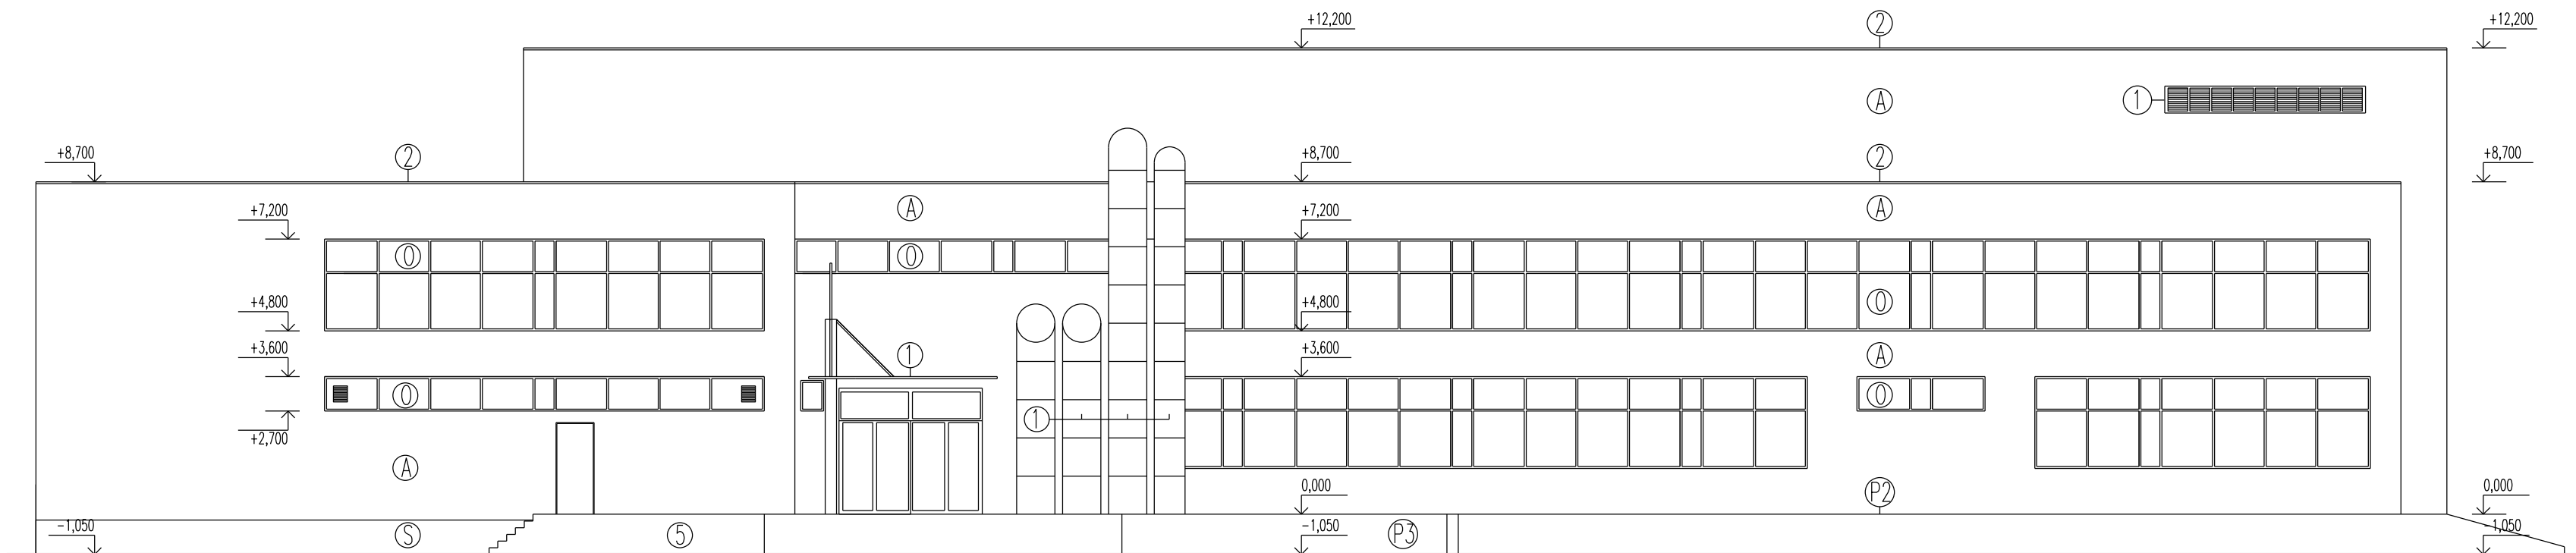

JUŽNÝ POHĽAD

- LEGENDA :
- V MIESTACH KONTAKTU S HORIZONTÁLNOU KONŠTRUKCIOU ALEBO TERÉNOM POUŽIŤ EXTRUDOVANÝ POLYSTYRÉN XPS, DO VÝŠKY 300mm OD HRANY
 - DO VÝŠKY +2,000m ZREALIZOVAŤ 2X VÝSTUŽNÚ VRSTVU
 - A - LEPIACA STIERKA hr. 5mm, EPS-F hr. 120mm, ROZPERNÉ KOTVY, VÝSTUŽNÁ VRSTVA, PENETRÁCIA, VRCHNÁ SYSTÉMOVÁ OMIETKA
 - B - LEPIACA STIERKA hr. 5mm, XPS-P hr. 30mm, ROZPERNÉ KOTVY, 2X VÝSTUŽNÁ VRSTVA, PENETRÁCIA, VRCHNÁ SYSTÉMOVÁ OMIETKA
 - C - LEPIACA STIERKA hr. 5mm, EPS-F hr. 180mm, ROZPERNÉ KOTVY, VÝSTUŽNÁ VRSTVA, PENETRÁCIA, VRCHNÁ SYSTÉMOVÁ OMIETKA
 - D - OBYŤ OBKLAD, VYSPRAVIŤ PODKLAD NA LEPENIE, PENETRÁCIA, FLEXIBILNÉ CEMENTOVÉ LEPIDLO NA OBKLAD IZOFLEX, FASÁDNE OBKLADOVÉ PÁSKY IZOFLEX
 - O - OSTENIE, NADPRAŽIE A PARAPET - LEPIACA STIERKA hr. 5mm, EPS-F hr. 30mm, ROZPERNÉ KOTVY, VÝSTUŽNÁ VRSTVA, PENETRÁCIA, VRCHNÁ SYSTÉMOVÁ OMIETKA
 - NA STYK OKENNEHO RÁMU A ZATEPLENIA OSTENIA OSADIŤ OKENNÝ DILATAČNÝ PROFIL
 - NA NADPRAŽIE OKNA OSADIŤ PLASTOVÝ ODKVAPOVÝ PROFIL S NAKAŠIROVANOU SIEŤKOU
 - S - LEPIACA STIERKA hr. 5mm, XPS hr. 120mm, ROZPERNÉ KOTVY, VÝSTUŽNÁ VRSTVA, PENETRÁCIA, VRCHNÁ SYSTÉMOVÁ SOKLOVÁ OMIETKA
 - P1 - VYBÚRAŤ DLAŽBY
 - P2 - VYBÚRAŤ BETÓNOVÝ OKAPOVÝ CHODNÍK, OSADIŤ BETÓNOVÝ ZÁHONOVÝ OBRUBNÍK 600mm OD FASÁDY A VYSYPÄŤ RIEČNYM ŠTRKOM FR. 16-32mm
 - P3 - VYSPRAVIŤ S VYROVŇAVACOU MALTOU, NÁTER SANAČNÝM OCHRANNÝM NÁTEROM NA BETÓN
 - 1 - ODMONTOVAŤ, OČISTIŤ, POŠKODENÉ ČASTI VYMENIŤ, NATRIEŤ, PREDLŽIŤ KOTVIACE PRVKY PODLA HRÚBKÝ ZATEPLENIA, NAMONTOVAŤ
 - 2 - VYMENIŤ OPLECHOVANIE ZA NOVÉ PREKRÝVAJÚCE TEPELNÚ IZOLÁCIU O 30mm
 - 4 - ODSŤRANIŤ POVODNÉ ZÁBRADLIA A OPLECHOVANIE, ZATEPLIŤ, OSADIŤ NOVÉ ZÁBRADLIA A OPLECHOVANIE
 - 5 - ODVETRANÝ PREDSAĎENÝ OBKLAD CETRIS NA HLINIKOVÝ NOSNÝ SYSTÉM SPIDI

projekt:	Obnova kultúrneho domu Zrkadlový Háj v Petržalke
vypracoval:	Ing. Marián Lorinčík, autorizovaný inžinier SKSI
stupeň projektu:	tendrova dokumentácia
obsah výkresu :	Južný a západný pohľad
mierka:	1:150
číslo výkresu:	07