


OPLOTENIE
PLOTOVÉ PANELY
V=1200 mm

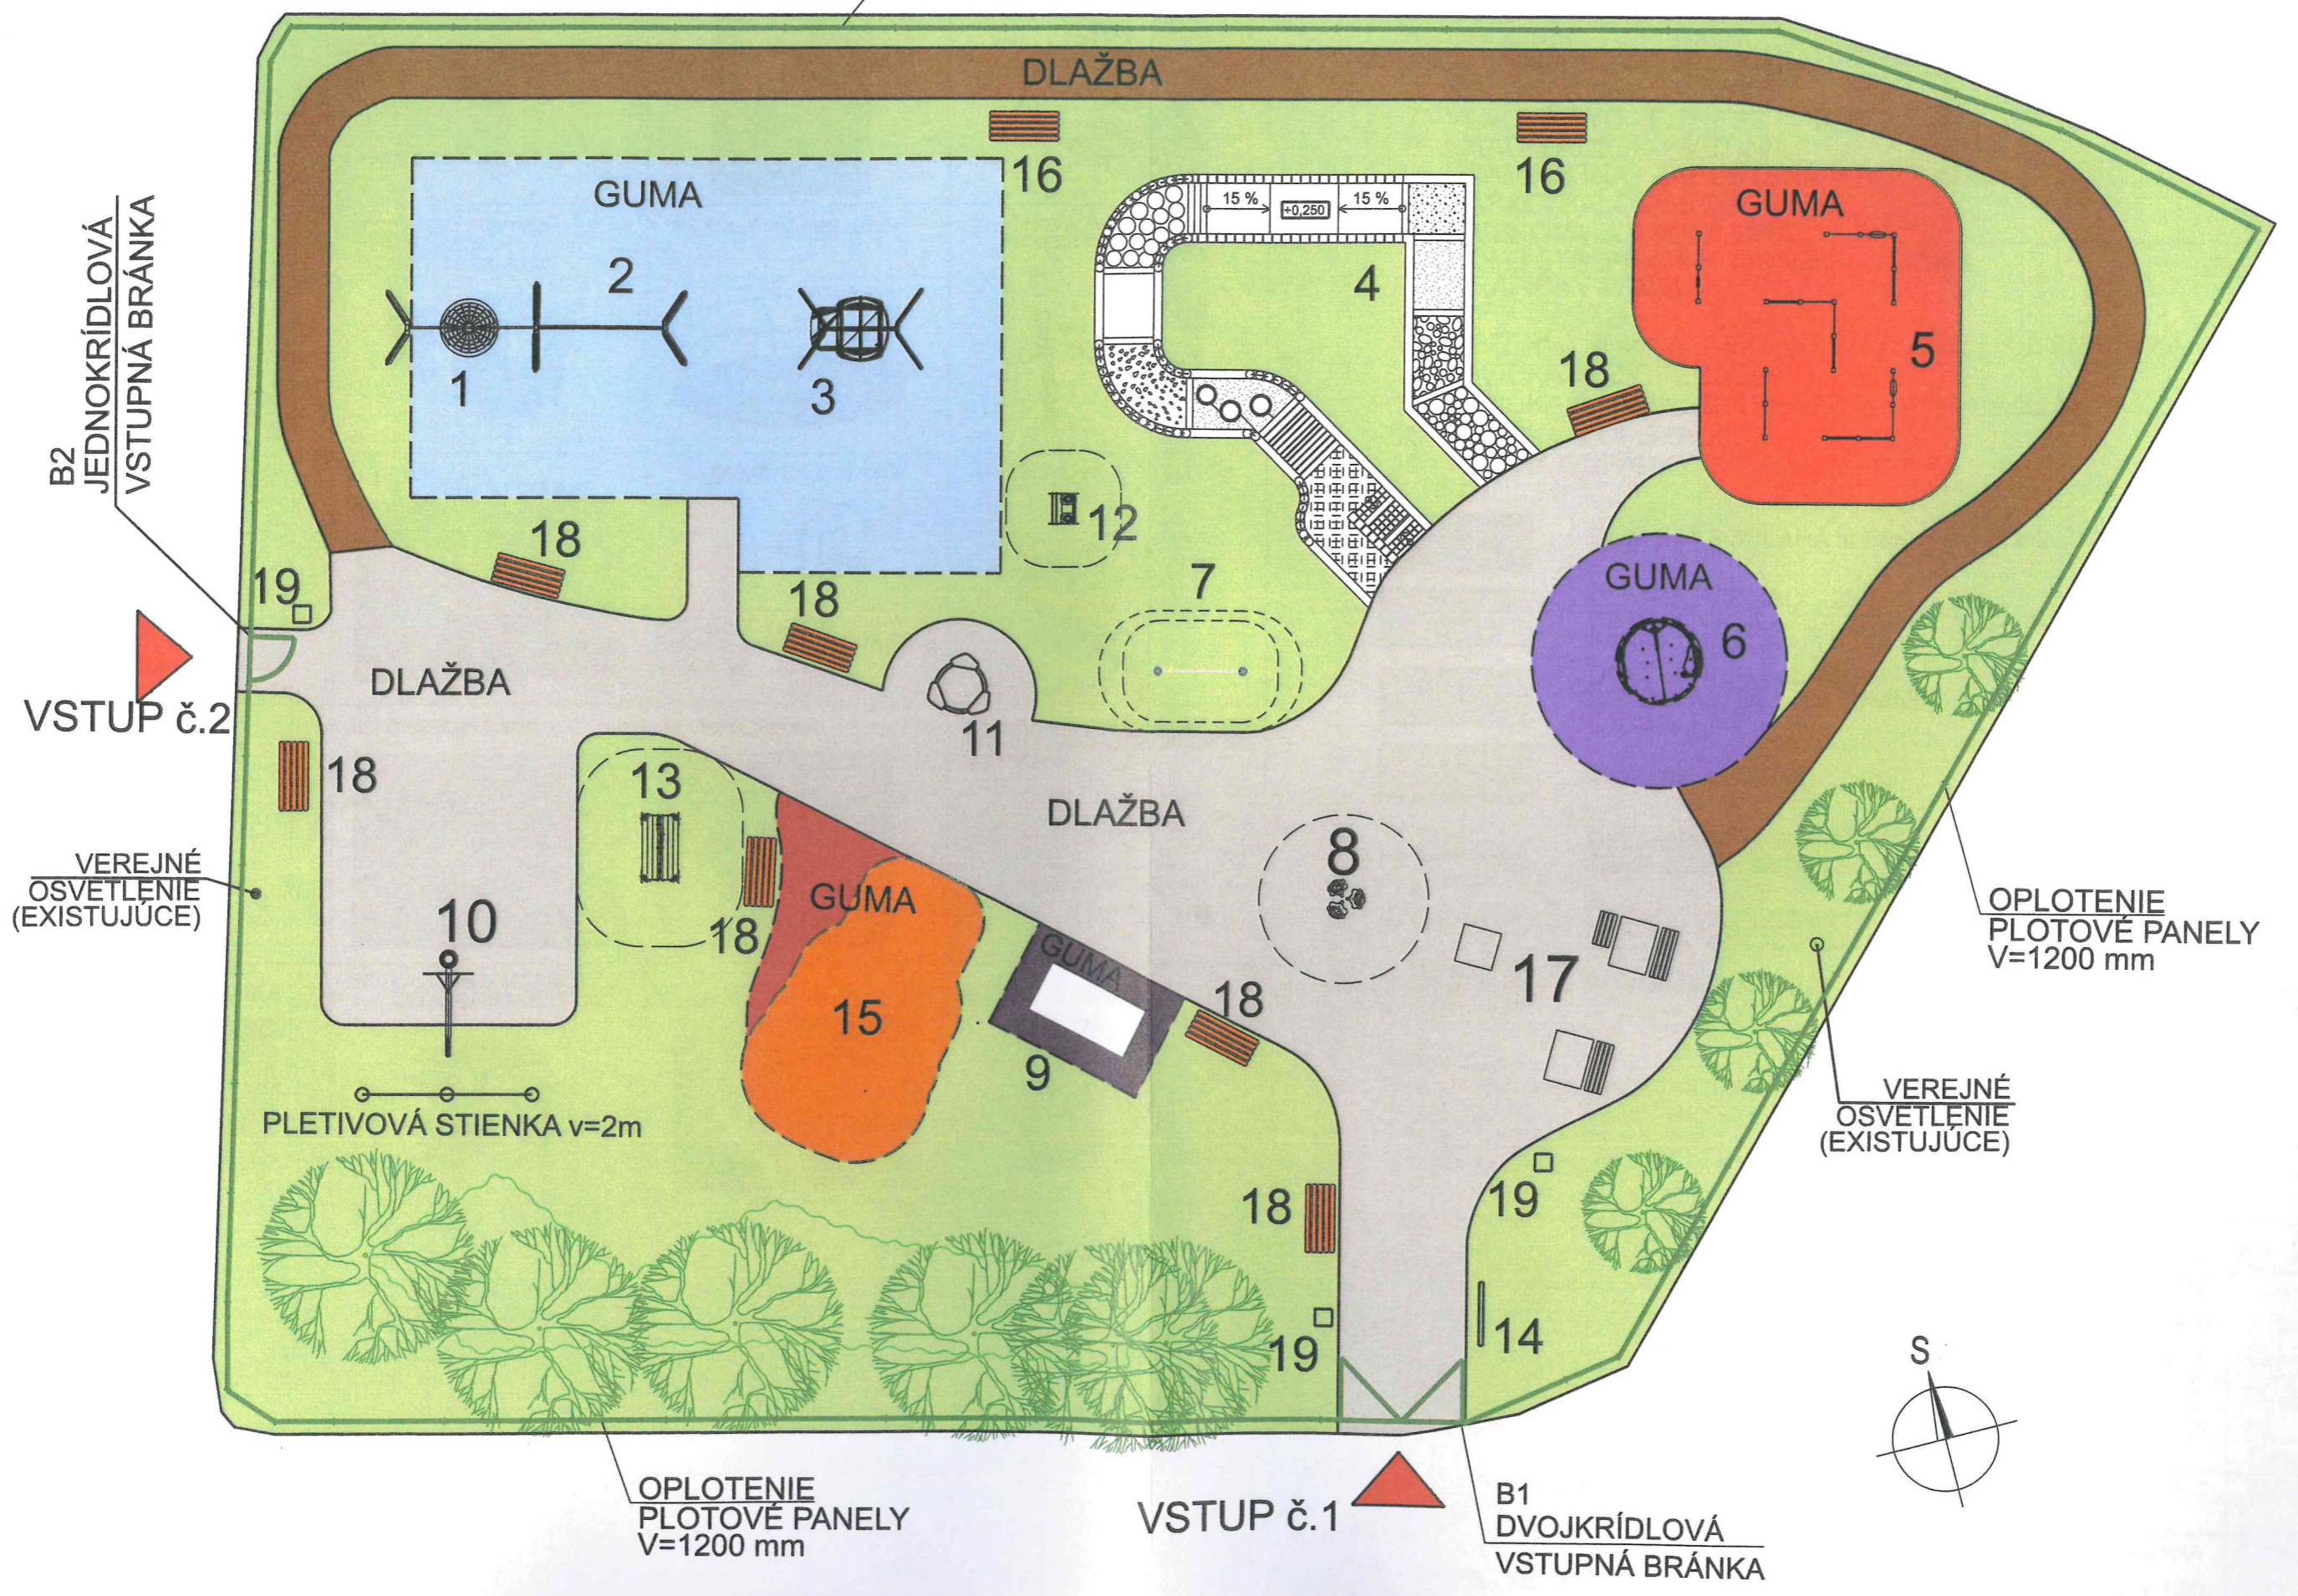

B2
JEDNOKRÍDLOVÁ
VSTUPNÁ BRÁNKA

VSTUP č.2

VEREJNÉ
OSVETLENIE
(EXISTUJÚCE)

PLETIVOVÁ STIENKA v=2m

OPLOTENIE
PLOTOVÉ PANELY
V=1200 mm

VEREJNÉ
OSVETLENIE
(EXISTUJÚCE)

OPLOTENIE
PLOTOVÉ PANELY
V=1200 mm

VSTUP č.1

B1
DVOJKRÍDLOVÁ
VSTUPNÁ BRÁNKA

