





SITUÁCIA NA PODKLADE ORTOFOTOMAPY

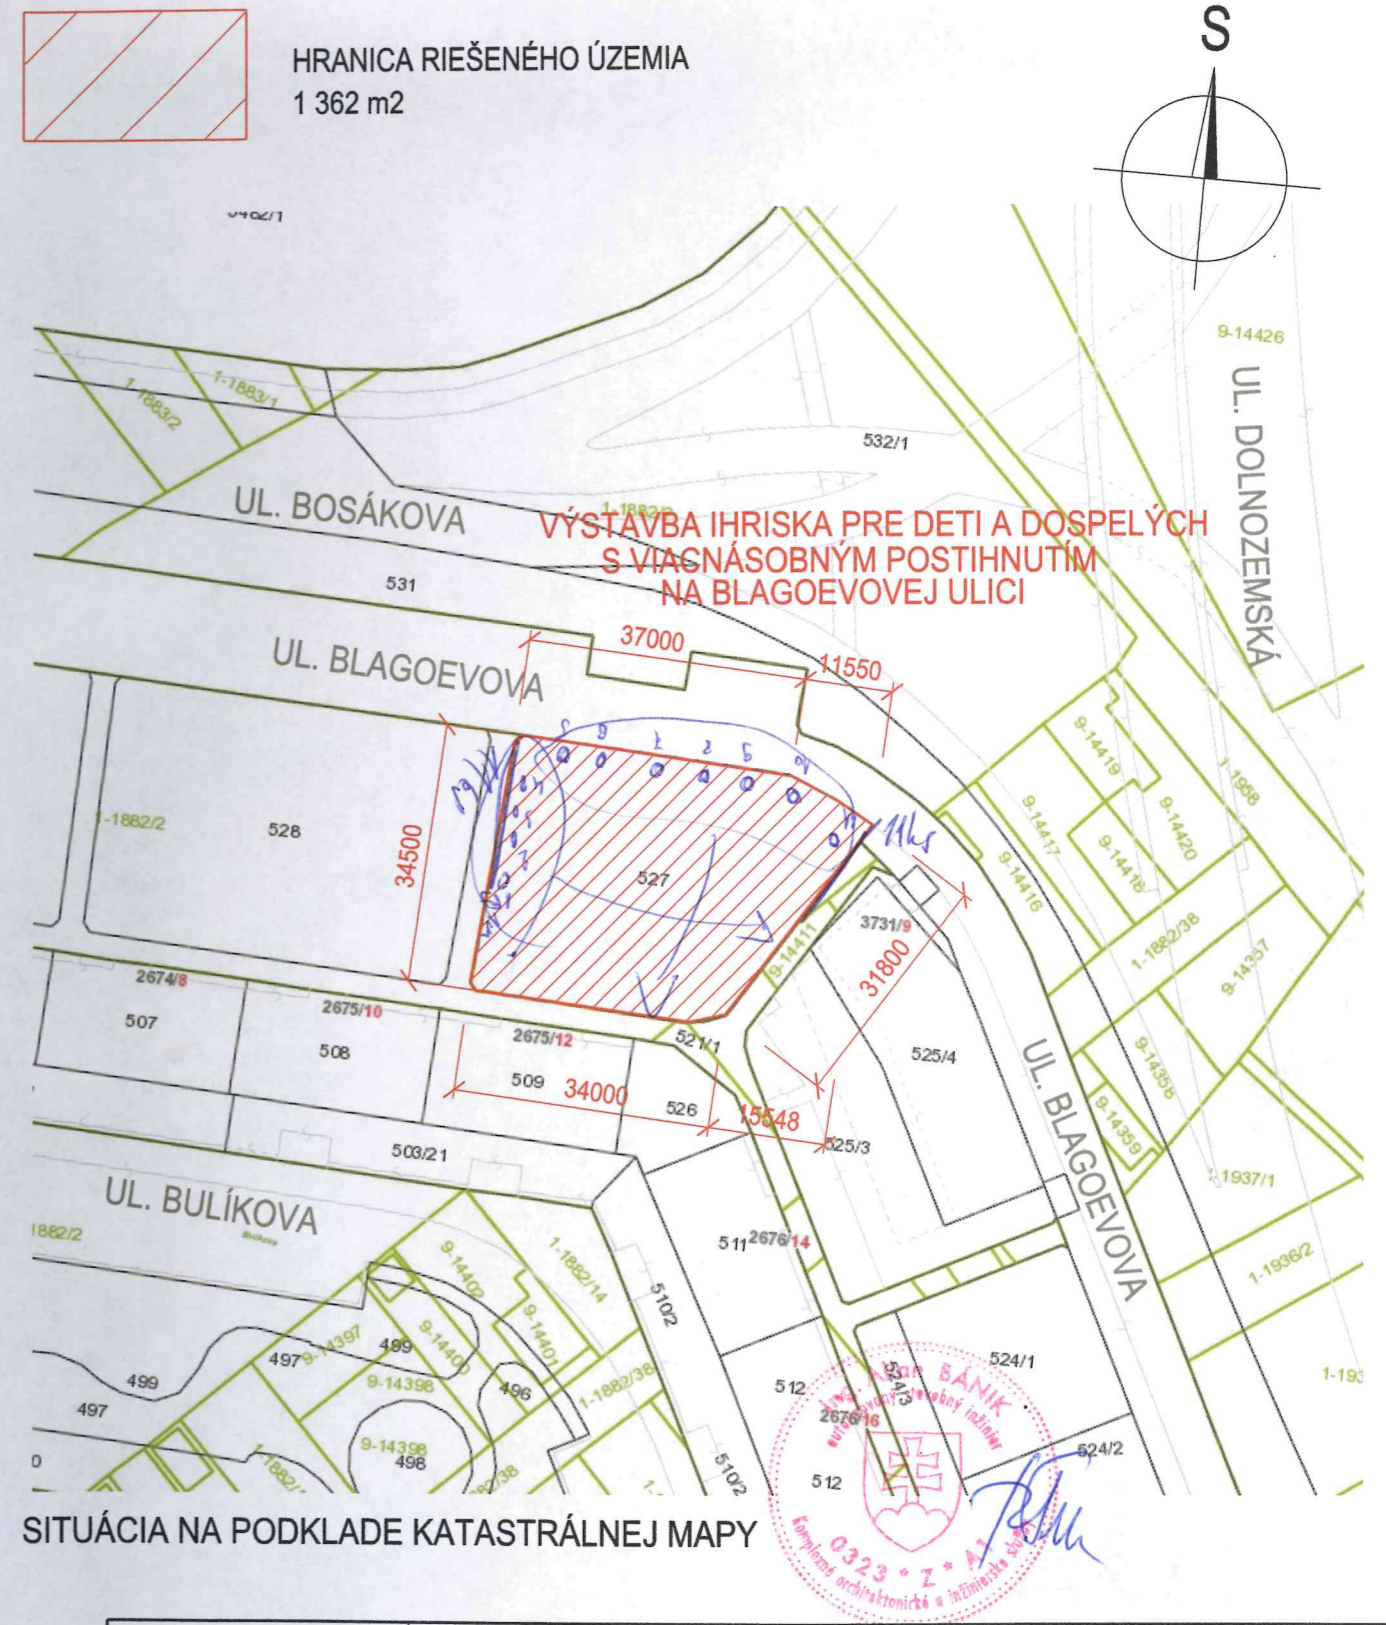

SITUÁCIA NA PODKLADE KATASTRÁLNEJ MAPY

VYPRACOVAL ING.PETER KÁČERIK	ZODP. PROJ. ING.PETER KÁČERIK	HIP ING.BÁNIK Allan	 ALBACO s.r.o. Pifflova 7 851 01 Bratislava Tel.: +421 905 640021
KRAJ: BRATISLAVSKÝ	MIESTO: BRATISLAVA, BLAGOEVOVA UL.	OKRES: BRATISLAVA V	
INVESTOR: MČ PETRŽALKA			FORMÁT: 2 x A4
VÝSTAVBA IHRISKA PRE DETI A DOSPELÝCH S VIACNÁSOBNÝM POSTIHNUTÍM NA BLAGOEVOVEJ ULICI			DÁTUM: 08 / 2017
			STUPEŇ: PS
STAV.OBJEKT: DETSKÉ IHRISKO			Č. ZÁK.: 17-08-01
PROFESIA: STAVEBNÁ ČASŤ			ARCH. Č.: 2017-010
SITUÁCIA - ŠIRŠIE VZŤAHY			MIERKA: 1:1000
			Č. PRÍL.: C
			