


VSTUPNÁ BRÁNA - DVOJKRÍDLOVÁ - B1 UZAMYKATEĽNÁ

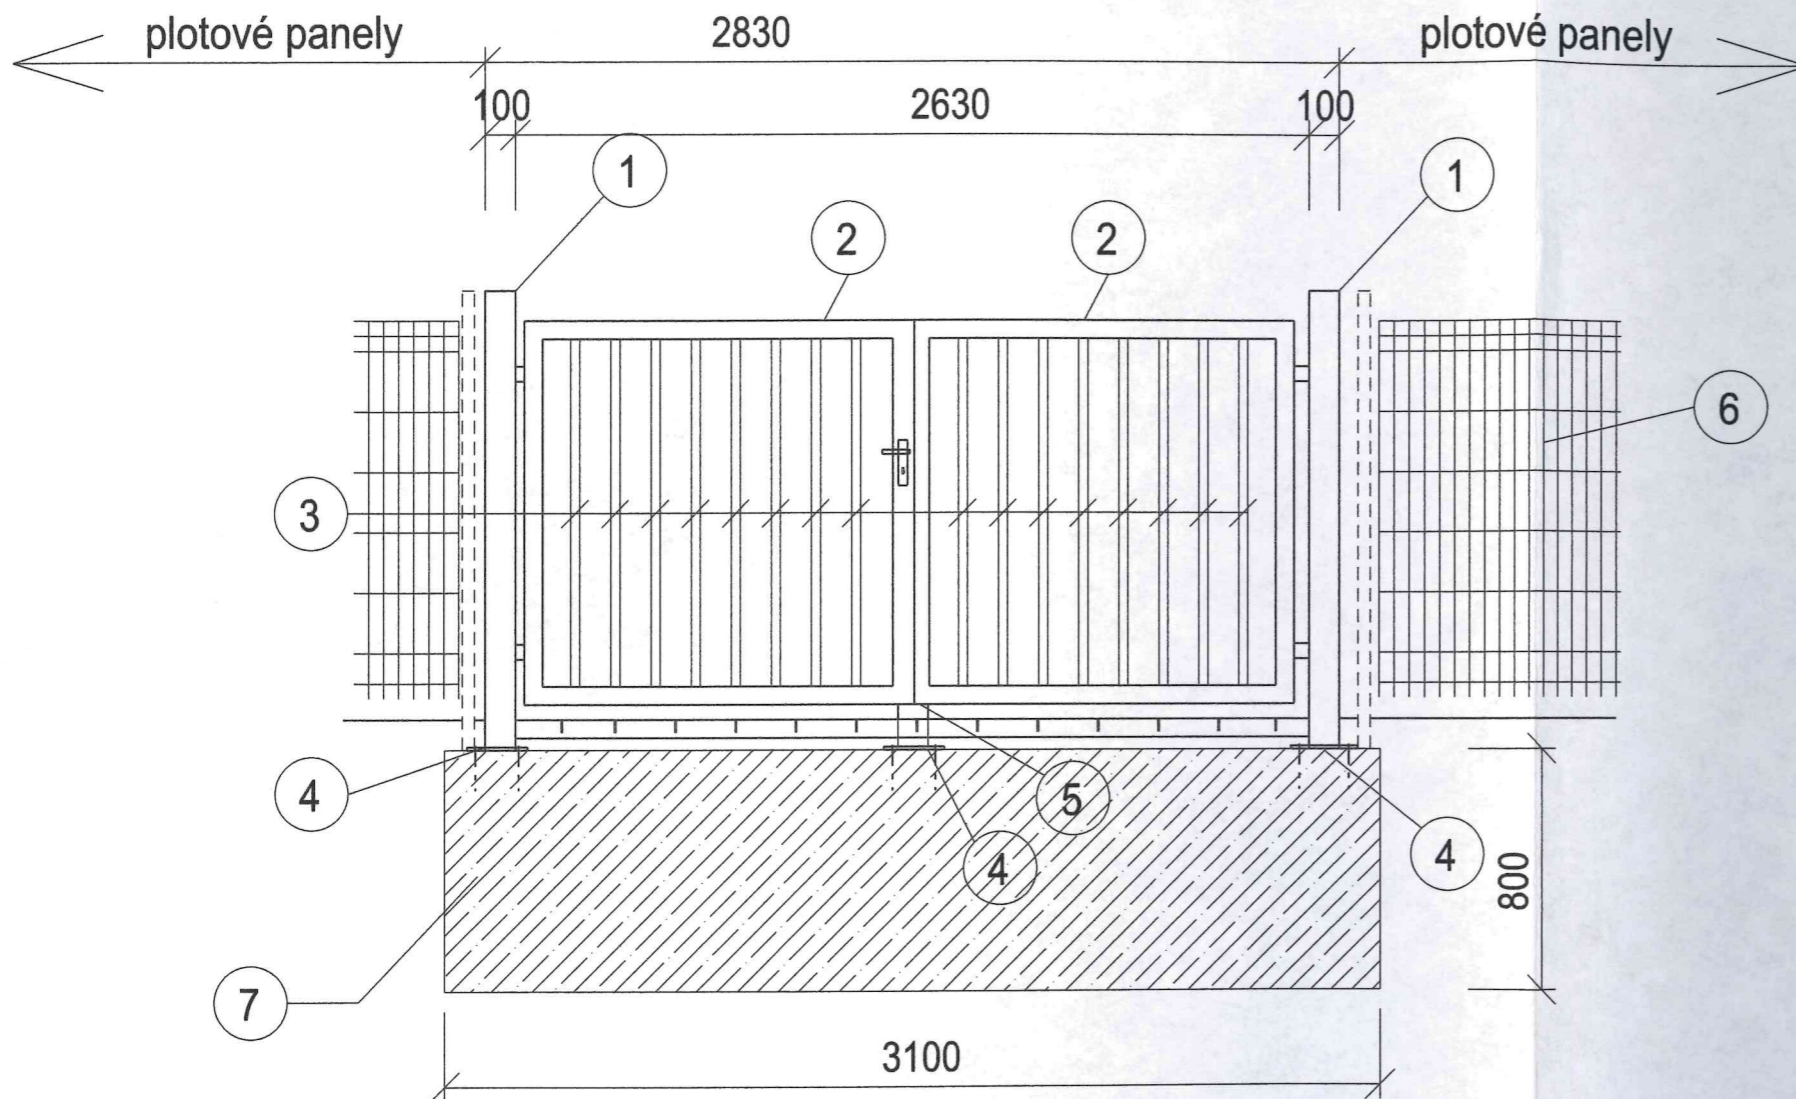


LEGENDA

- ① STOJKA Z OCEĽOVÉHO PROFILU 100/100/4 RAL 6005
- ② RÁM BRÁNY Z JOKLOVÉHO PROFILU 80/40/3 RAL 6005
- ③ ZVISLÉ PROFILY Z JOKLOVÉHO PROFILU 40/20/2 RAL 6005
- ④ KOTVIACE PLATNIČKY 200/200/10
(kotvenie na chemické kotvy do betónového základu)
- ⑤ STREDOVÝ DORAZ PRIKOTVENÝ K ZÁKLADU v=20 mm NAD TERÉN
- ⑥ PLOTOVÉ PANEĽY v=1200 mm , bez trňov z hornej strany
POVRCHOVÁ ÚPRAVA JE POPLASTOVANÍM RAL 6005
VÝŠKA STĽPIKOV 1400 mm
- ⑦ BETÓNOVÝ ZÁKLAD - hl. 800 mm POD TERÉN

POZNÁMKA:

NA STAVBE ZAMERAŤ SKUTOČNÉ ROZMERY
VÝŠKU STĽPIKOV PRISPŮSOBIŤ VÝŠKE SYSTÉMOVÉHO OPLOTENIA
VÝKRES NENAHRÁDZA DIELENSKÚ DOKUMENTÁCIU ZHOTOVITEĽA
POVRCHOVÁ ÚPRAVA PANEĽOV JE POPLASTOVANÍM RAL 6005



| | | | | |
|---|------------------------------------|-------------------------|---|-----------|
| VYPRACOVAL ING. PETER KÁČERIK | ZODP. PROJ. ING. PETER KÁČERIK | HIP ING. BANIČ Allan |  ALBACO s.r.o. Pifflova 7 851 01 Bratislava Tel.: +421 905 640021 | |
| KRAJ: BRATISLAVSKÝ | MIESTO: BRATISLAVA, BLAGOEVOVA UL. | OKRES: BRATISLAVA V | | |
| VÝSTAVBA IHRISKA PRE DETI A DOSPELÝCH S VIACNÁSOBNÝM POSTIHNUŤÍM NA BLAGOEVOVEJ ULICI | | | FORMÁT | 2 x A4 |
| STAV.OBJEKT: DETSKÉ IHRISKO | | | DÁTUM | 08 / 2017 |
| PROFESIA: STAVEBNÁ ČASŤ | | | STUPEŇ | PS |
| | | | Č. ZÁK. | 17-08-01 |
| | | | ARCH. Č. | 2017-010 |
| VSTUPNÁ BRÁNA DVOJKRÍDLOVÁ B1 | | | MIERKA | Č. PRÍL. |
| | | | 1:25 | E - 2 |
| | | | | 2 |