


B1 - 4 Pozdĺžny profil

Oprava kanalizácie ZŠ Gessayova 2, Bratislava, STOKA „B“, trasa pri pavilóne B1

KATASTRALNE UZEMIE
 DRUH POVRCHU
 VZDIALENOST SACHIET m
 CISLA SACHIET - HLBKA V m

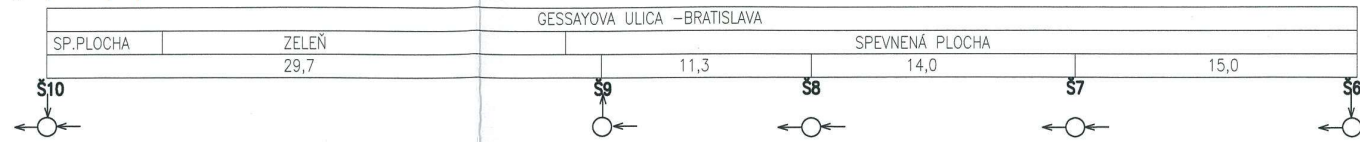

POZDLZNY PROFIL
 MIERKA 1:250/100

**AREÁLOVÁ KANALIZÁCIA
 DN 300-STOKA "B"**
 DLŽKA 70,0m

LEGENDA :

———— RASTLY TEREN
 - - - - - UPRAVENÝ TEREN

HLBKA VYKOPU


DNO POTRUBIA

UPRAVENÝ TEREN

RASTLÝ TERÉN

ZROVNAVACIA ROVINA

STANICENIE V km, m

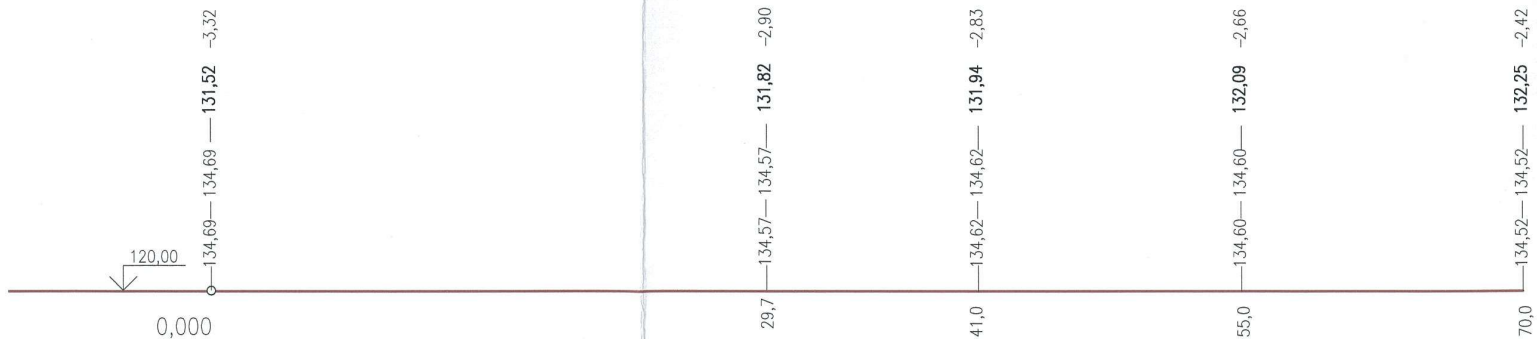

VZDIALENOST PRIECNYCH PROFILOV

| | | | |
|------|------|------|------|
| 29,7 | 11,3 | 14,0 | 15,0 |
|------|------|------|------|

SPAD % - DLZKA m
 PROFIL - MATERIAL - DLZKA m
 SIRKA RYHY - SPOSOB PAZENIA - DLZKA m
 KAPACITA l.s-1 - RYCHLOST m.s-1
 PRIETOK l.s-1

| | |
|-------------|---------------------------|
| 1,03% | - 70,0m |
| DN300-REHAU | RAU-PVC AWADUKT SN8-70,0m |
| 1,25 | - STROJOVO - 70,0m |
| 117 | - 1,65 |
| 23,2 | |