


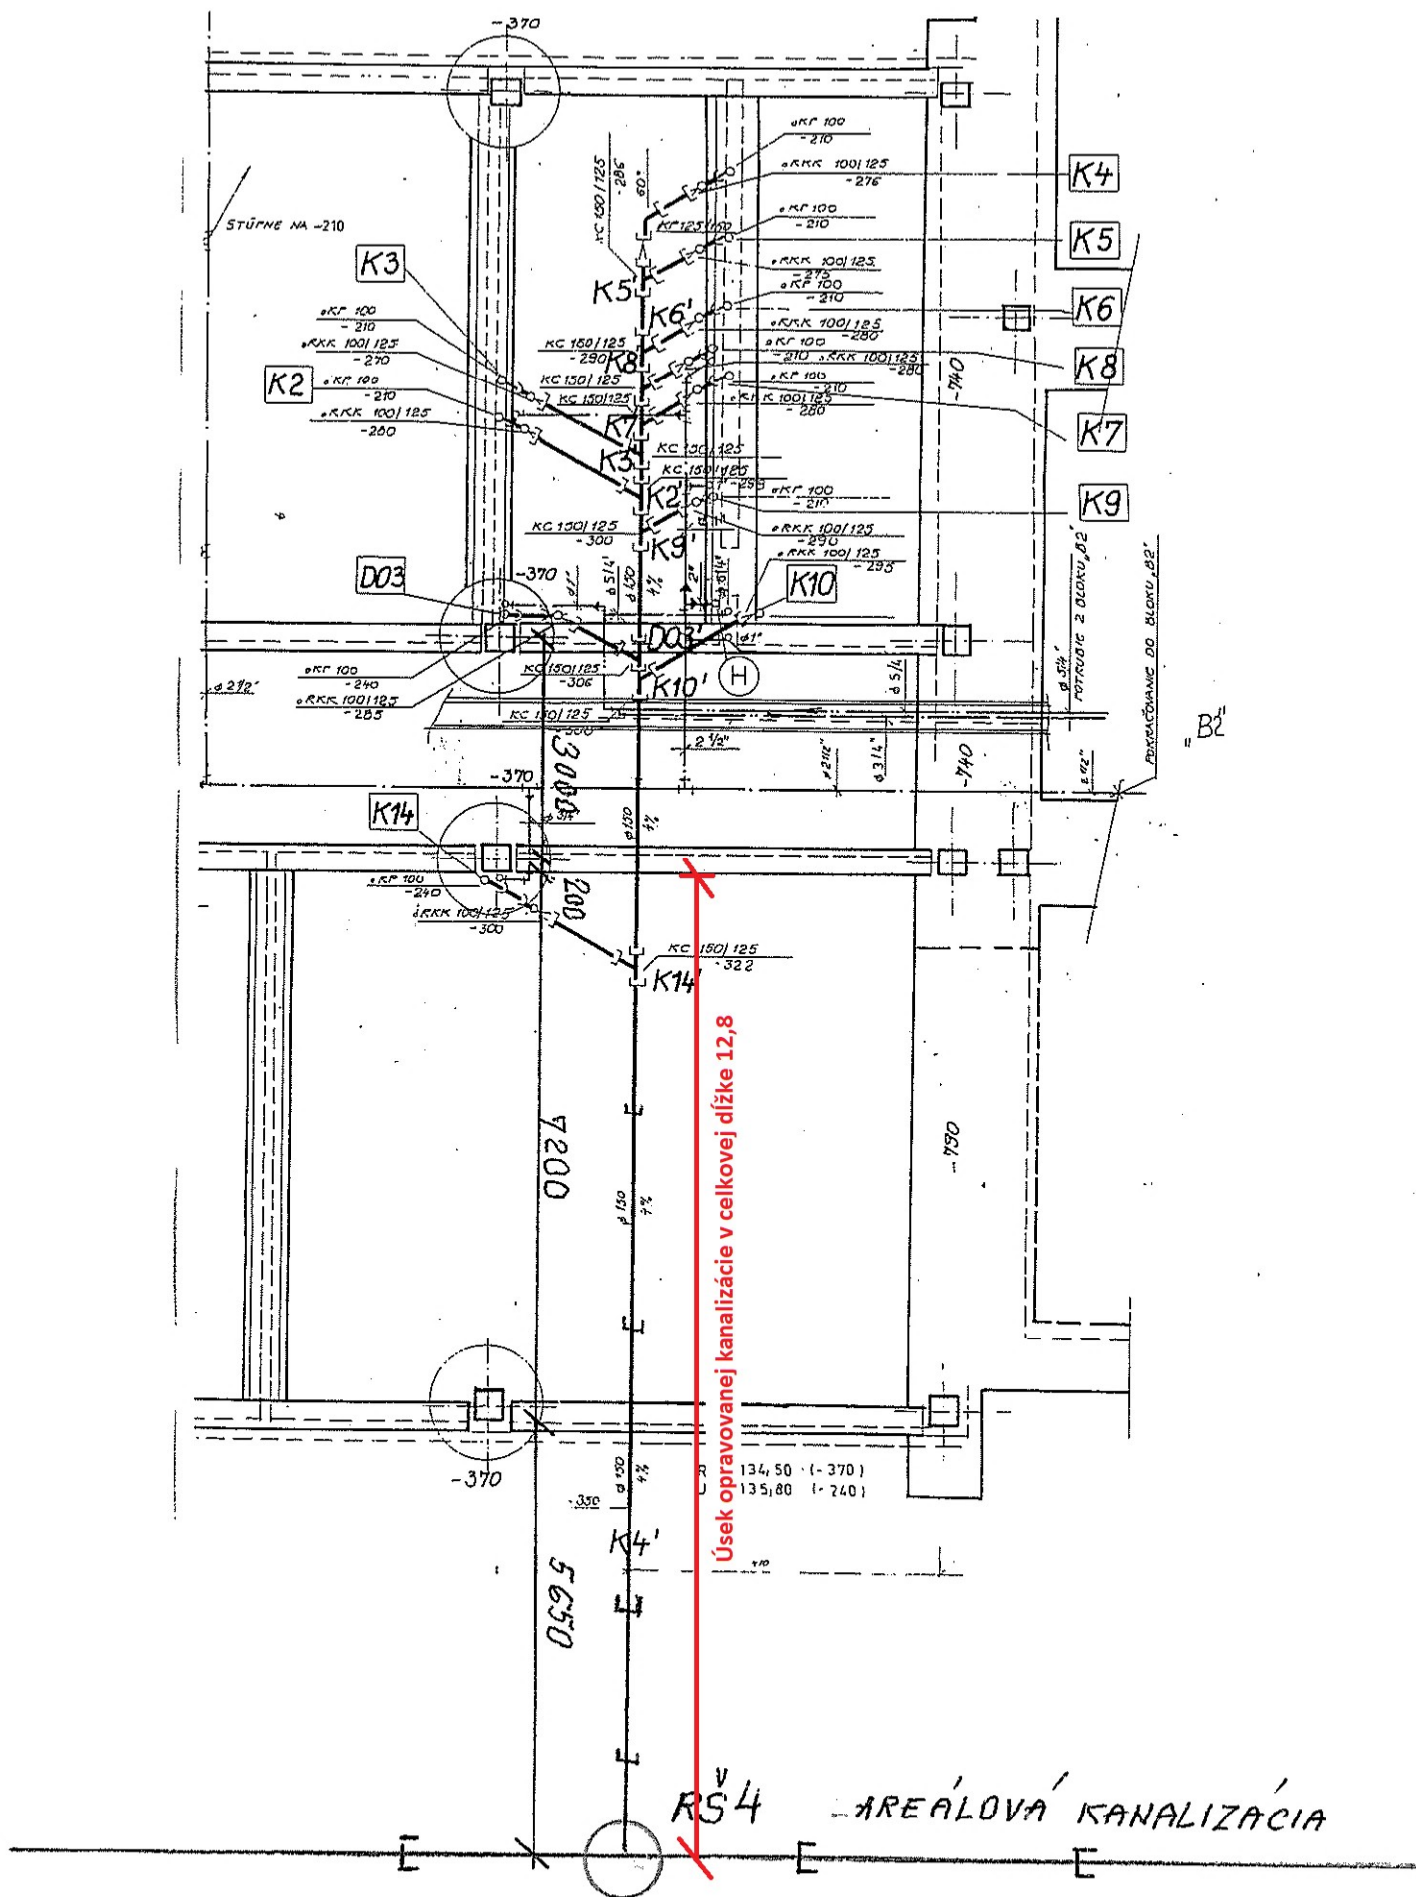

B1 – 4 Pôdorys – kanalizácia

Rekonštrukcia podlahy v triede vrátane kanalizácie v exteriéri pri revíznej šachte,
ZŠ Pankúchova 4, Bratislava – Petržalka