


REZ A-A

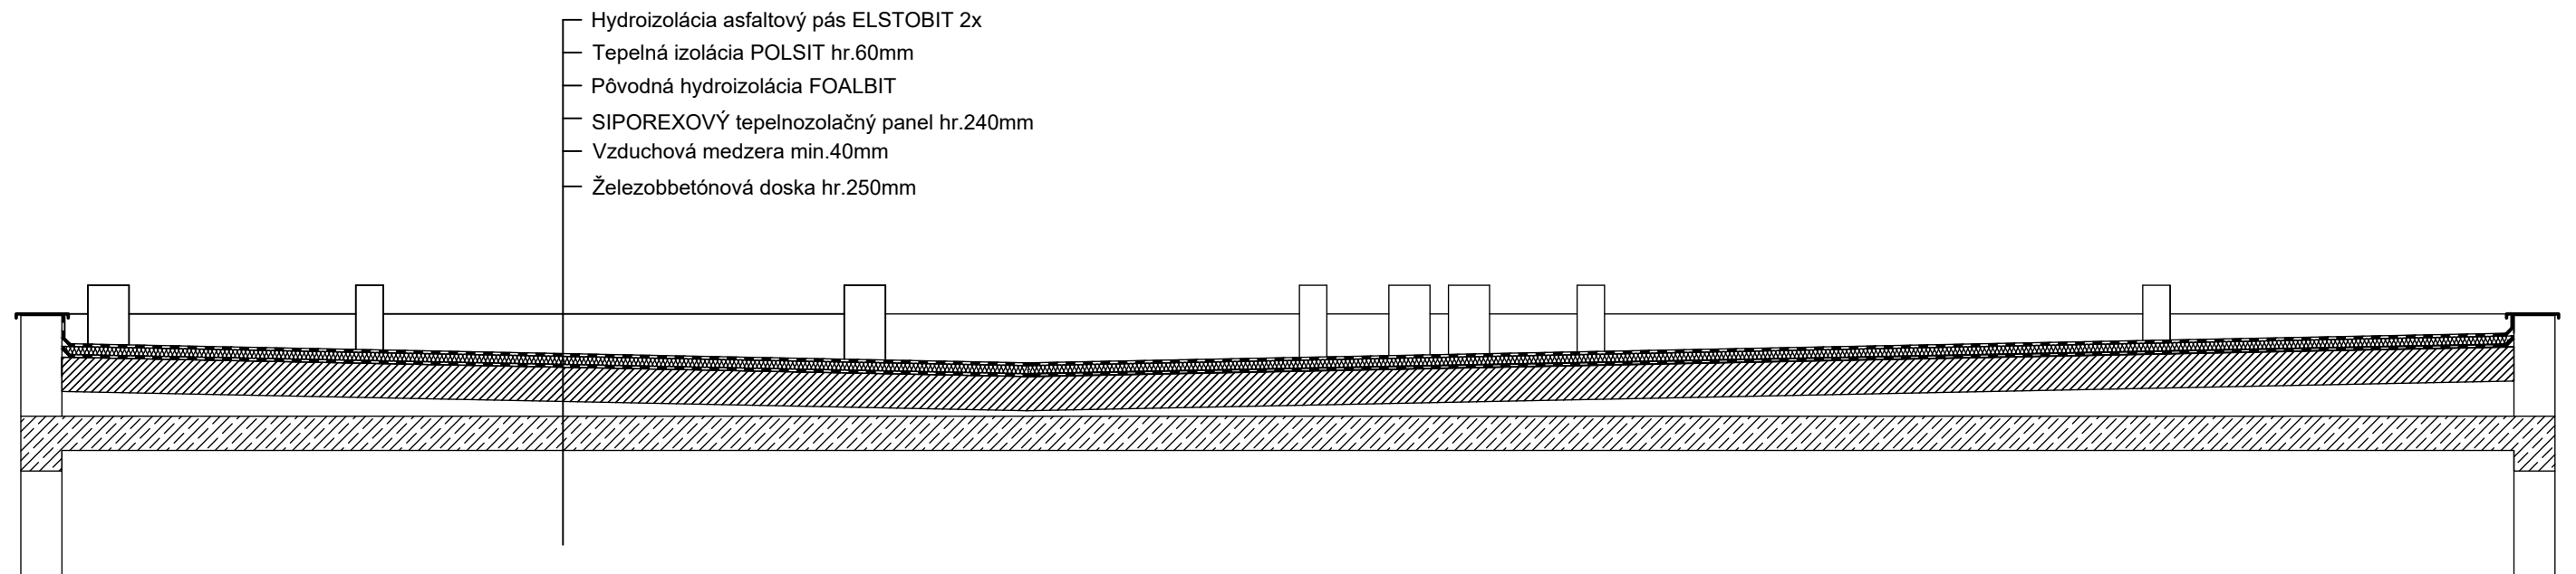

ZŠ Turnianska 10 Bratislava	
Stupen: Výkres podľa zamerania strechy	
Názov stavby:	Dátum:06/2019
Oprava strechy v havarijnom stave, pavilón B3	Formát: 2xA4
	M 1:50
REZ A-A	C.vykr. 4