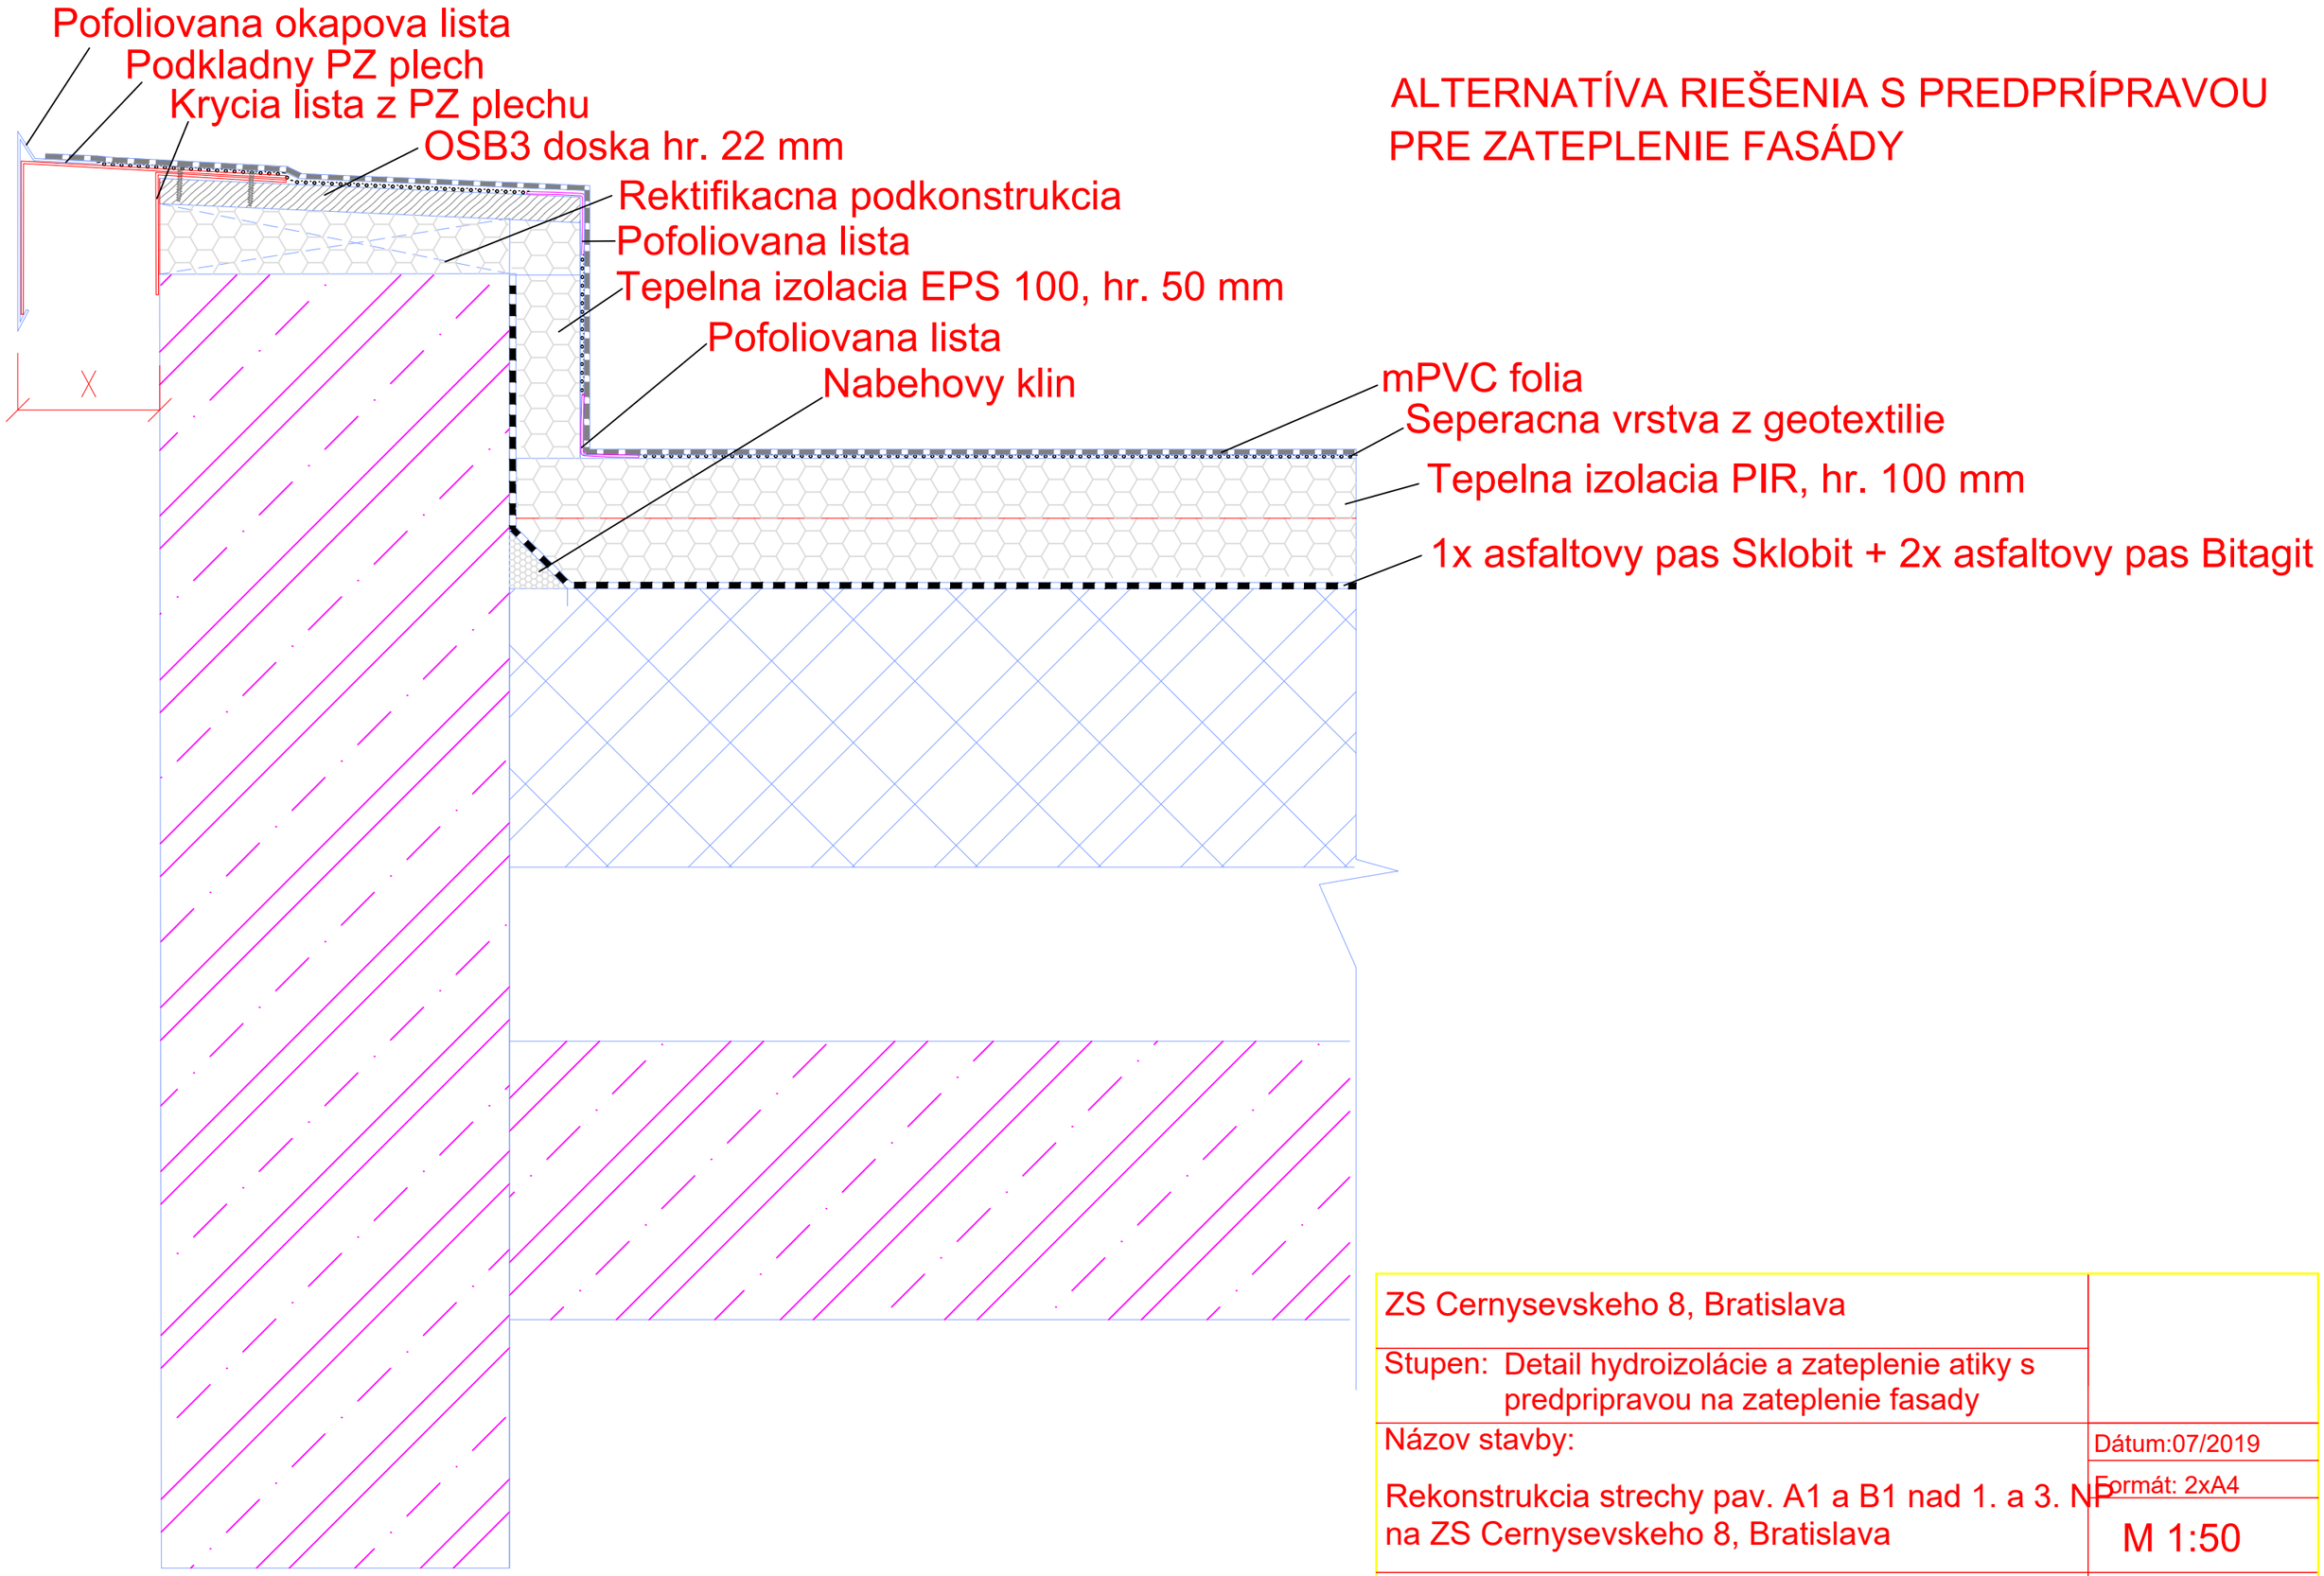

ALTERNATÍVA RIEŠENIA S PREDPRÍPRAVOU PRE ZATEPLENIE FASÁDY

ZS Cernysevskeho 8, Bratislava	
Stupen: Detail hydroizolácie a zateplenie atiky s predpripravou na zateplenie fasady	
Názov stavby:	Dátum:07/2019
Rekonstrukcia strechy pav. A1 a B1 nad 1. a 3. NP na ZS Cernysevskeho 8, Bratislava	Formát: 2xA4 M 1:50
Navrhovaná skladba strechy	C.vykr.