



OZNAČENIE ŠÁCHT
NÁZOV ÚSEKU

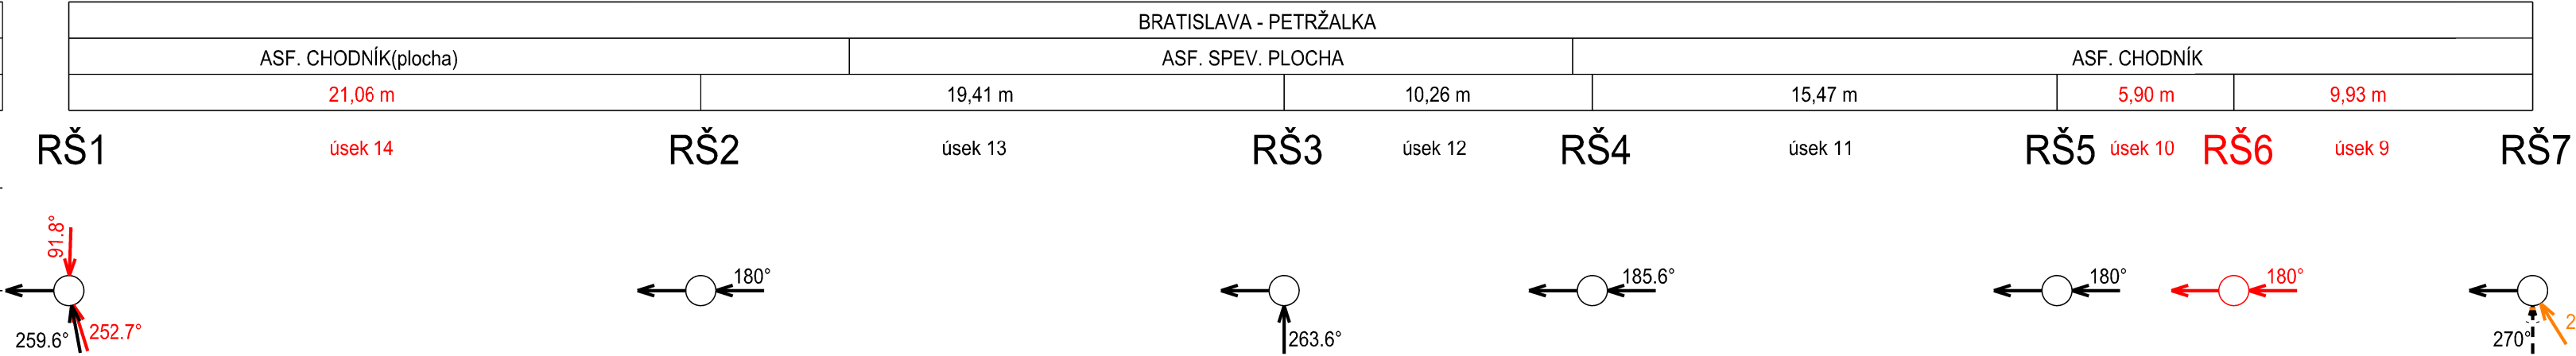

POZDĽŽNY PROFIL AREÁLOVÁ KANALIZÁCIA

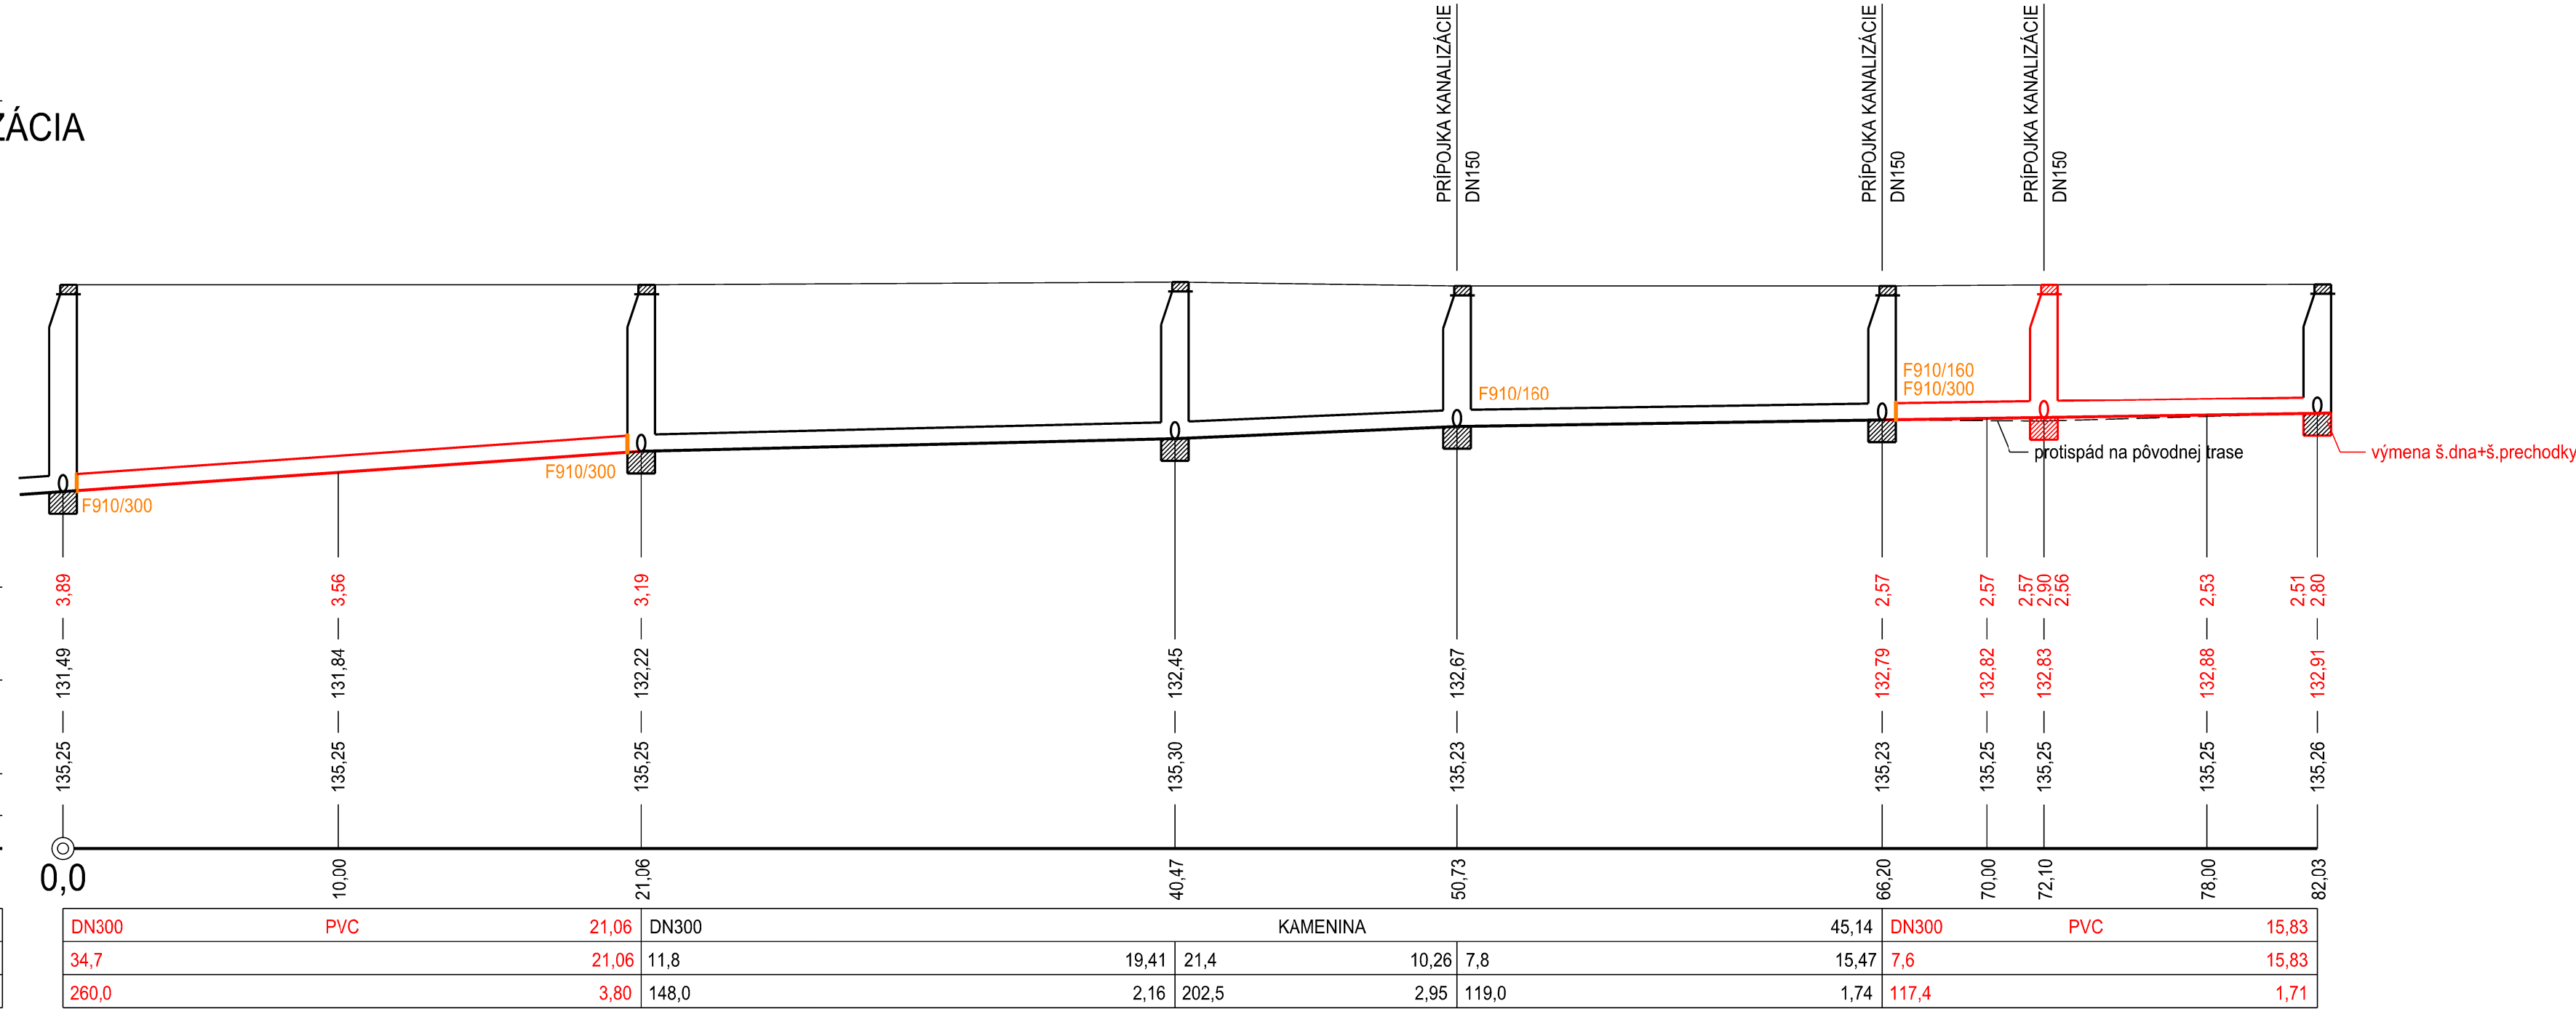

POZNÁMKA: ZAMERANIE DNA RŠ5 GEODETOM V RÁMCI 2.ETAPY SA NEZHODUJE S PODKLADMI OD INVESTORA PRE 1.ETAPU, KÓTA DNA PLATNÁ PRE RŠ7 BUDE PODĽA 2.ETAPY: 132,91 m n.m.

VYPRACOVAL	ZODP. PROJ.	HIP	 ALBACO s.r.o. Pílflova 7 851 01 Bratislava Tel.: +421 905 640021		
ING.ĎURČEK Anton	ING.ĎURČEK Anton	ING.BÁNIK Allan			
<i>Ďurčák</i>	<i>Ďurčák</i>	<i>Bánik</i>			
KRAJ: BRATISLAVSKÝ	MIESTO: BRATISLAVA, PROKOFIEVOVA 5				
OKRES: BRATISLAVA V	INVESTOR: MČ BRATISLAVA V PETRŽALKÁ	FORMÁT	4 A4		
REKONŠTR. AREÁLOVEJ KANALIZÁCIE ZŠ PROKOFIEVOVA - 2. ETAPA			DÁTUM	04.2018	
			STUPEŇ	PS	
			Č. ZÁK.	2018-03-28	
			ARCH. Č.	2018-003	
STAV.OBJEKT: AREÁLOVÁ KANALIZÁCIA					
PROFESIA:					
POZDĽŽNY PROFIL - úsek 9 až14			MIERKA	Č. PRÍL.	SADA
			1:200/100	E2-03	