



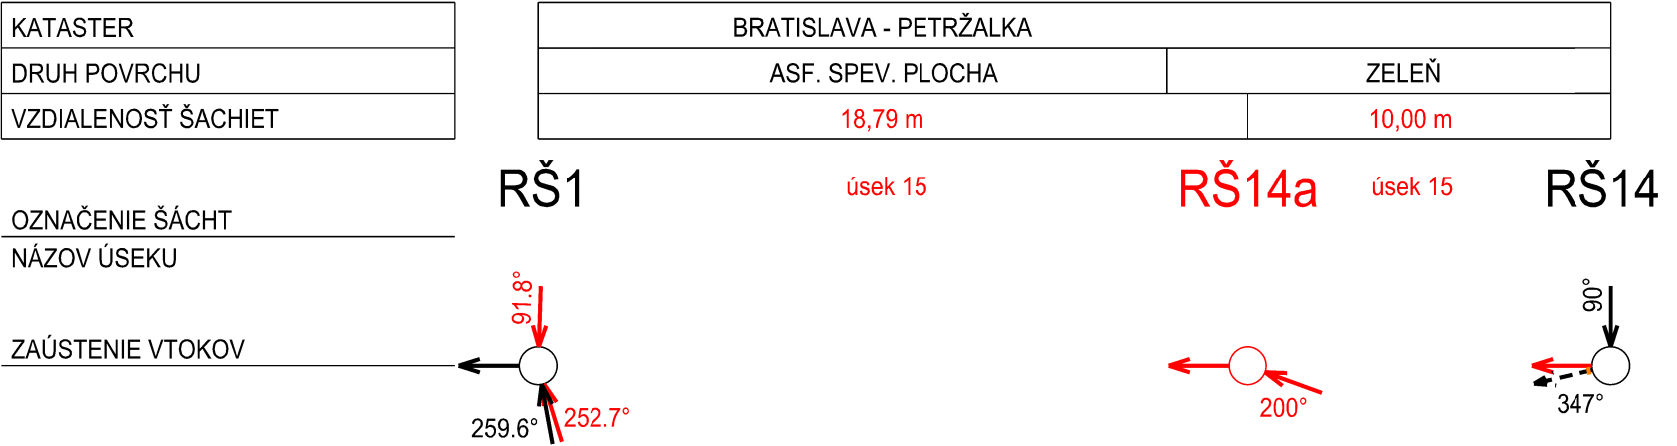

POZDĽŽNY PROFIL

AREÁLOVÁ KANALIZÁCIA

M 1:200/100

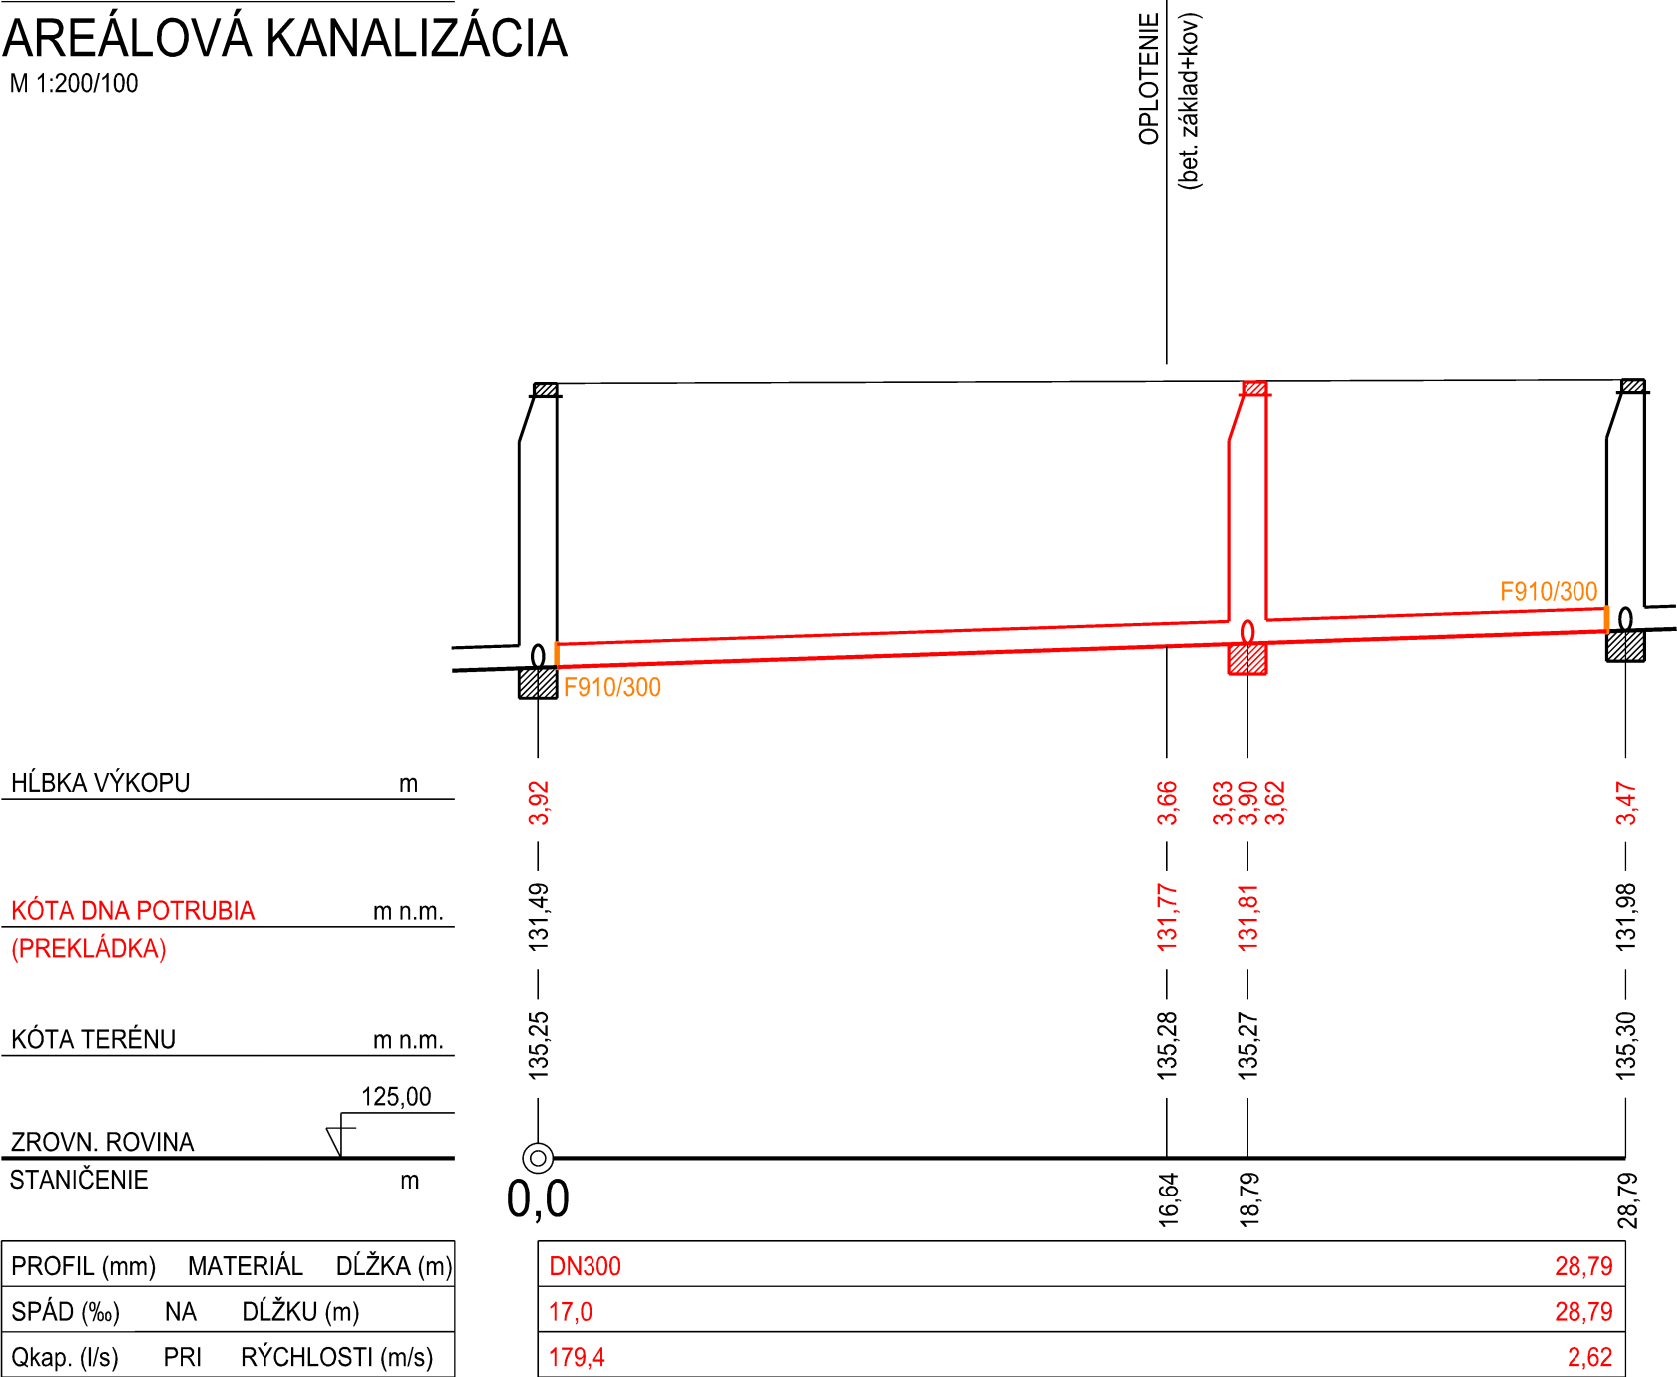

VYPRACOVAL	ZODP. PROJ.	HIP	ALBACO s.r.o. Pifflova 7 851 01 Bratislava Tel.: +421 905 640021		
ING.ĎURČEK Anton	ING.ĎURČEK Anton	ING.BÁNIK Allan			
KRAJ: BRATISLAVSKÝ	MIESTO: BRATISLAVA, PROKOFIEVOVA 5	FORMÁT	2 A4		
OKRES: BRATISLAVA V	INVESTOR: MČ BRATISLAVA V PETRŽALKÁ	DÁTUM	04.2018		
REKONŠTR. AREÁLOVEJ KANALIZÁCIE ZŠ PROKOFIEVOVA - 2. ETAPA		STUPEŇ	PS		
		Č. ZÁK.	2018-03-28		
		ARCH. Č.	2018-003		
STAV.OBJEKT: AREÁLOVÁ KANALIZÁCIA		MIERKA	Č. PRÍL.		
PROFESIA:		1:200/100	E2-04		
POZDĽŽNY PROFIL - úsek 15				SADA	