



PÔDORYS  
mierka 1:150

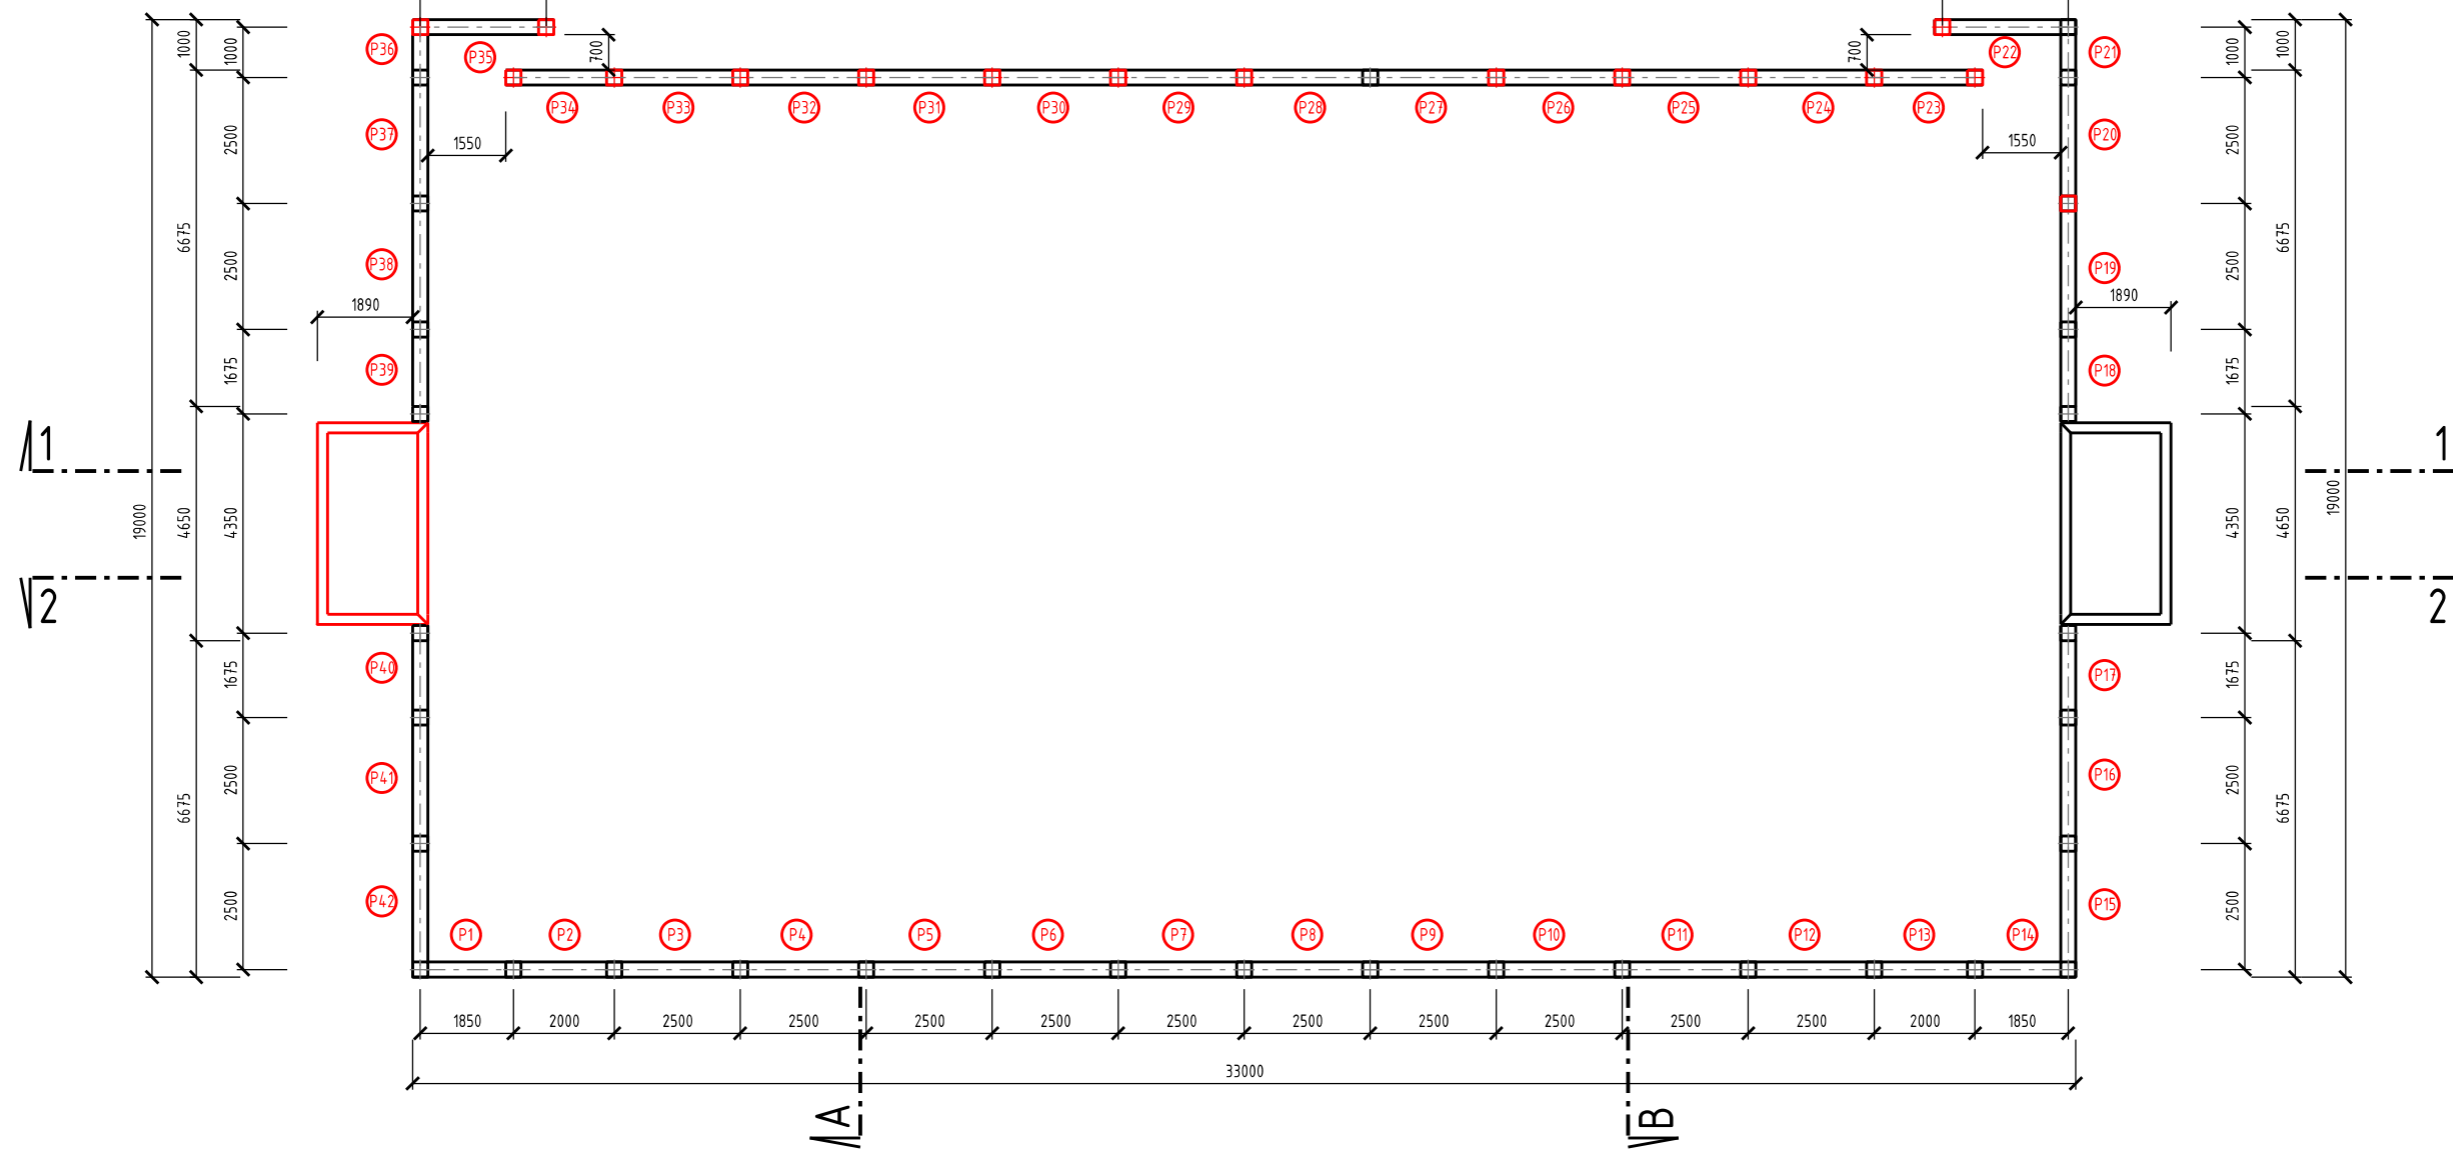

VYPRACOVAL ING. JÁNOŠOVÁ Lenka <i>Jánošová</i>	ZODP. PROJ. ING. BÁNIK Allan <i>Bánik</i>	HIP ING. BÁNIK Allan <i>Bánik</i>	 <p>ALBACO s.r.o. Telefón: +421 905 640021 E-mail: albaco@albaco.sk</p>
KRAJ: BRATISLAVSKÝ	MIESTO: BRATISLAVA, HOLÍČSKA 50	FORMÁT: 2 A4	
OKRES: BRATISLAVA 5	INVESTOR: MČ BRATISLAVA - PETRŽÁLKA	DÁTUM: 12/2019	STUPEŇ: PS
<b>OPRAVA NEVYHOVUJÚCEHO TECHNICKÉHO STAVU MULTIFUNKČNEHO IHRISKA ZS HOLÍČSKA</b>			Č. ZÁK.: 2019-11-28
			ARCH. Č.: 2019-026
STAV.OBJEKT:			
PROFESIA: ARCHITEKTONICKO-STAVEBNÉ RIEŠENIE			
<b>PÔDORYS</b>			MIERKA: 1:150
			Č. PRÍL.: 2
			SADA

Použitie výkresu na iné než zmluvne dohodnuté účely, alebo jeho poskytnutie tretím osobám, je podmienené písomným súhlasom ALBACO s.r.o.  
This drawing is confidential and the property of ALBACO. Reproduction and make it known to third persons without prior written consent is prohibited.