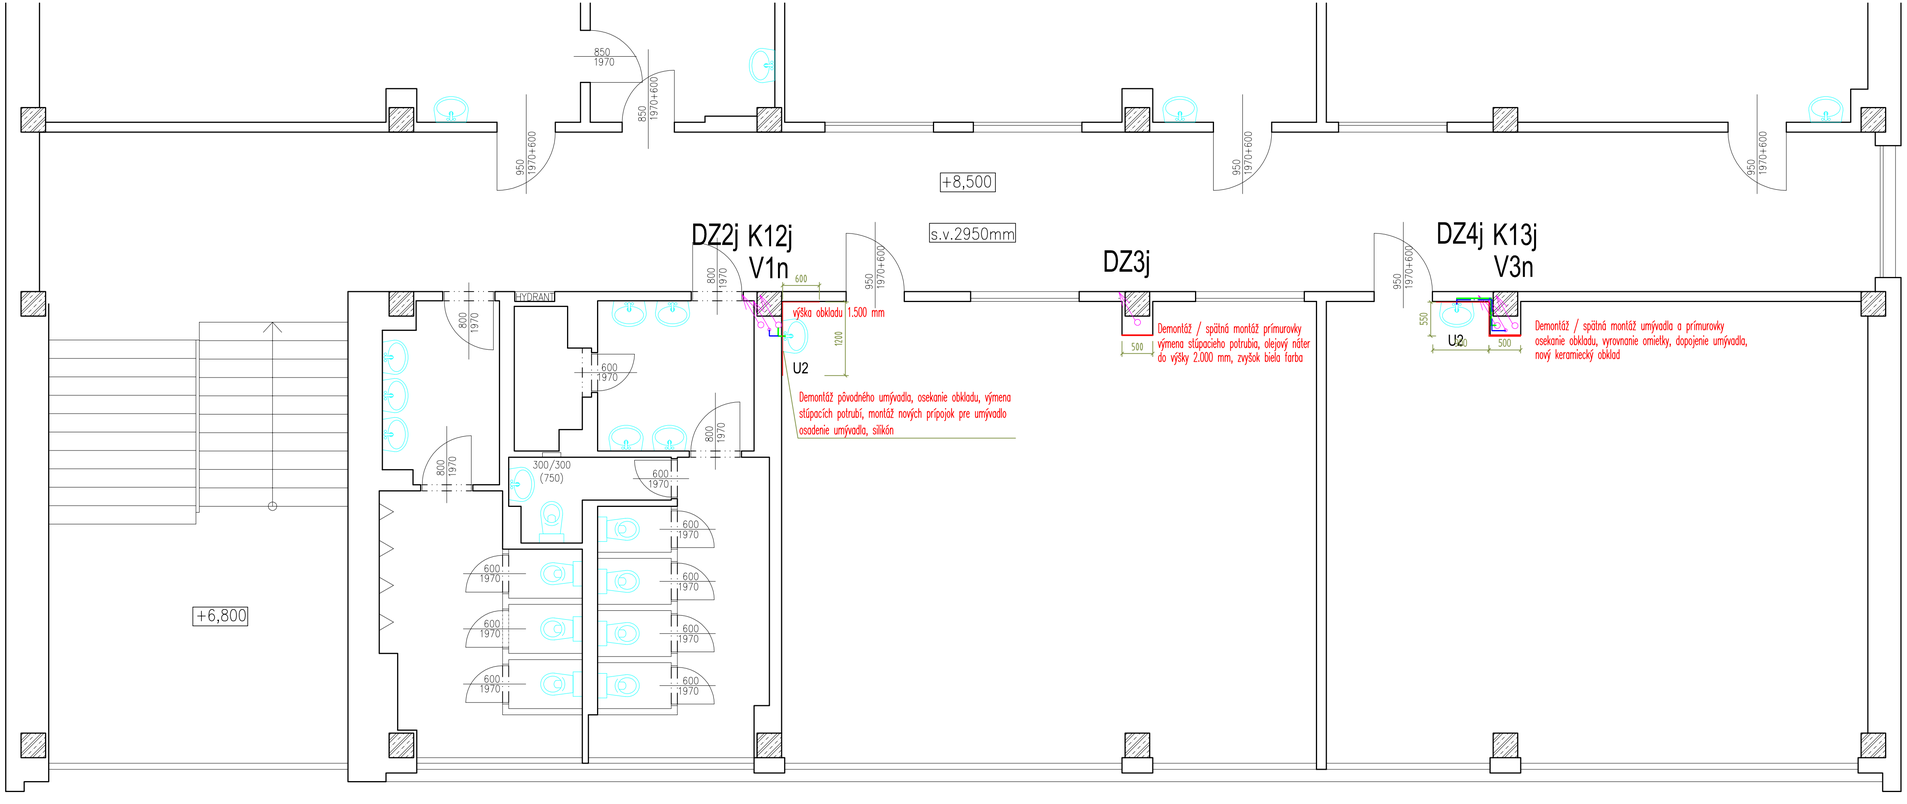

LEGENDA GRAFICKÉHO ZNAČENIA

	STUDENA VODA-JESTVUJUCA
	TEPLA VODA-JESTVUJUCA
	CIRKULACIA-JESTVUJUCA
	KANALIZACIAJESTVUJÚCA
	KANALIZACIA Z RUR PVC-U HRDLOVYCH-NAVRHOVANA
	STUDENA VODA-NAVRHOVANA
	TEPLA VODA-NAVRHOVANA
	ZMIEŠANÁ VODA-NAVRHOVANA
K12j,K13j	JESTVUJUCA STUPACKA SPLASKOVEJ KANALIZACIE
DZ2j–DZ4j	JESTVUJUCA STUPACKA DAZDOVEJ KANALIZACIE
en...,	STUPACKA SPLASKOVEJ KANALIZACIE-NAVRHOVANA
Vj	VODOVODNA STUPACKA-JESTVUJUCA
V1n–V4n	VODOVODNA STUPACKA-NAVRHOVANA

POZNÁMKA:

ZOZNAM ZARIADOVACICH PREDMETOV-VID TECHNICKU SPRAVU

SSŠaŠZP Bohrova 1 Bratislava	PROJEKT : Rekonštrukcia šatní a zariadení pre osobnú hygienu v telocvičnom trakte pavilónu B3 v ZŠ Pankúchova, Bratislava		
DATUM : 05/2020	OBSAH : Pôdorys 3.NP a 4.NP - ZDRAVOTECHNIKA	VYPRACOVAL : Ing. H.Prikkelová	MIERKA : 1 :50 / VÝKRES Č.: B1-3.2.3