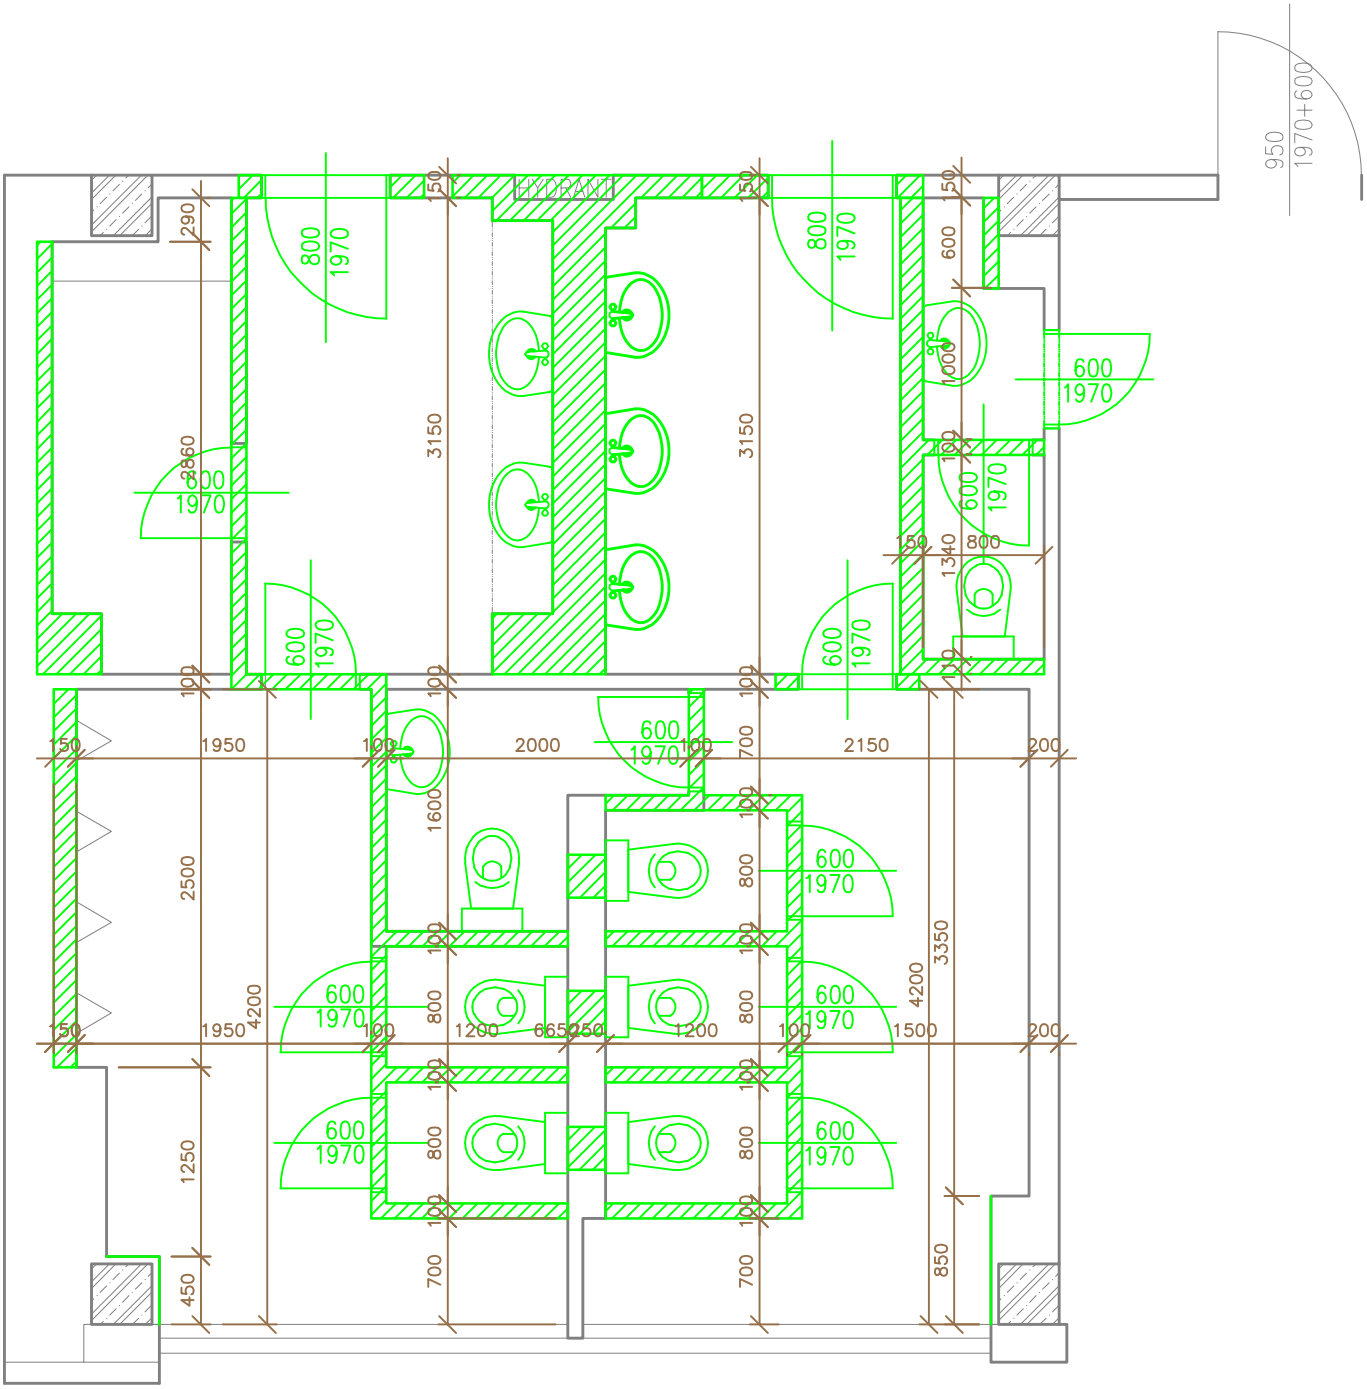

SSŠaŠZP **Bohrova 1** **Bratislava**	INVESTIČNÝ ZÁMER : ZŠ Budatínska 61, Bratislava-Petržalka rekonštrukcia hygienických zariadení v pavilóne B3 B1-3.2 Pôdorys 2.NP - búracie práce		
DÁTUM : 03/2020	OBSAH : Pôdorys 2.NP	VYPRACOVAL : Ing. arch. Jozef Nemec, Ing. Tomáš Sekerec	MIERKA : 1 :50 / VÝKRES Č.: 002