
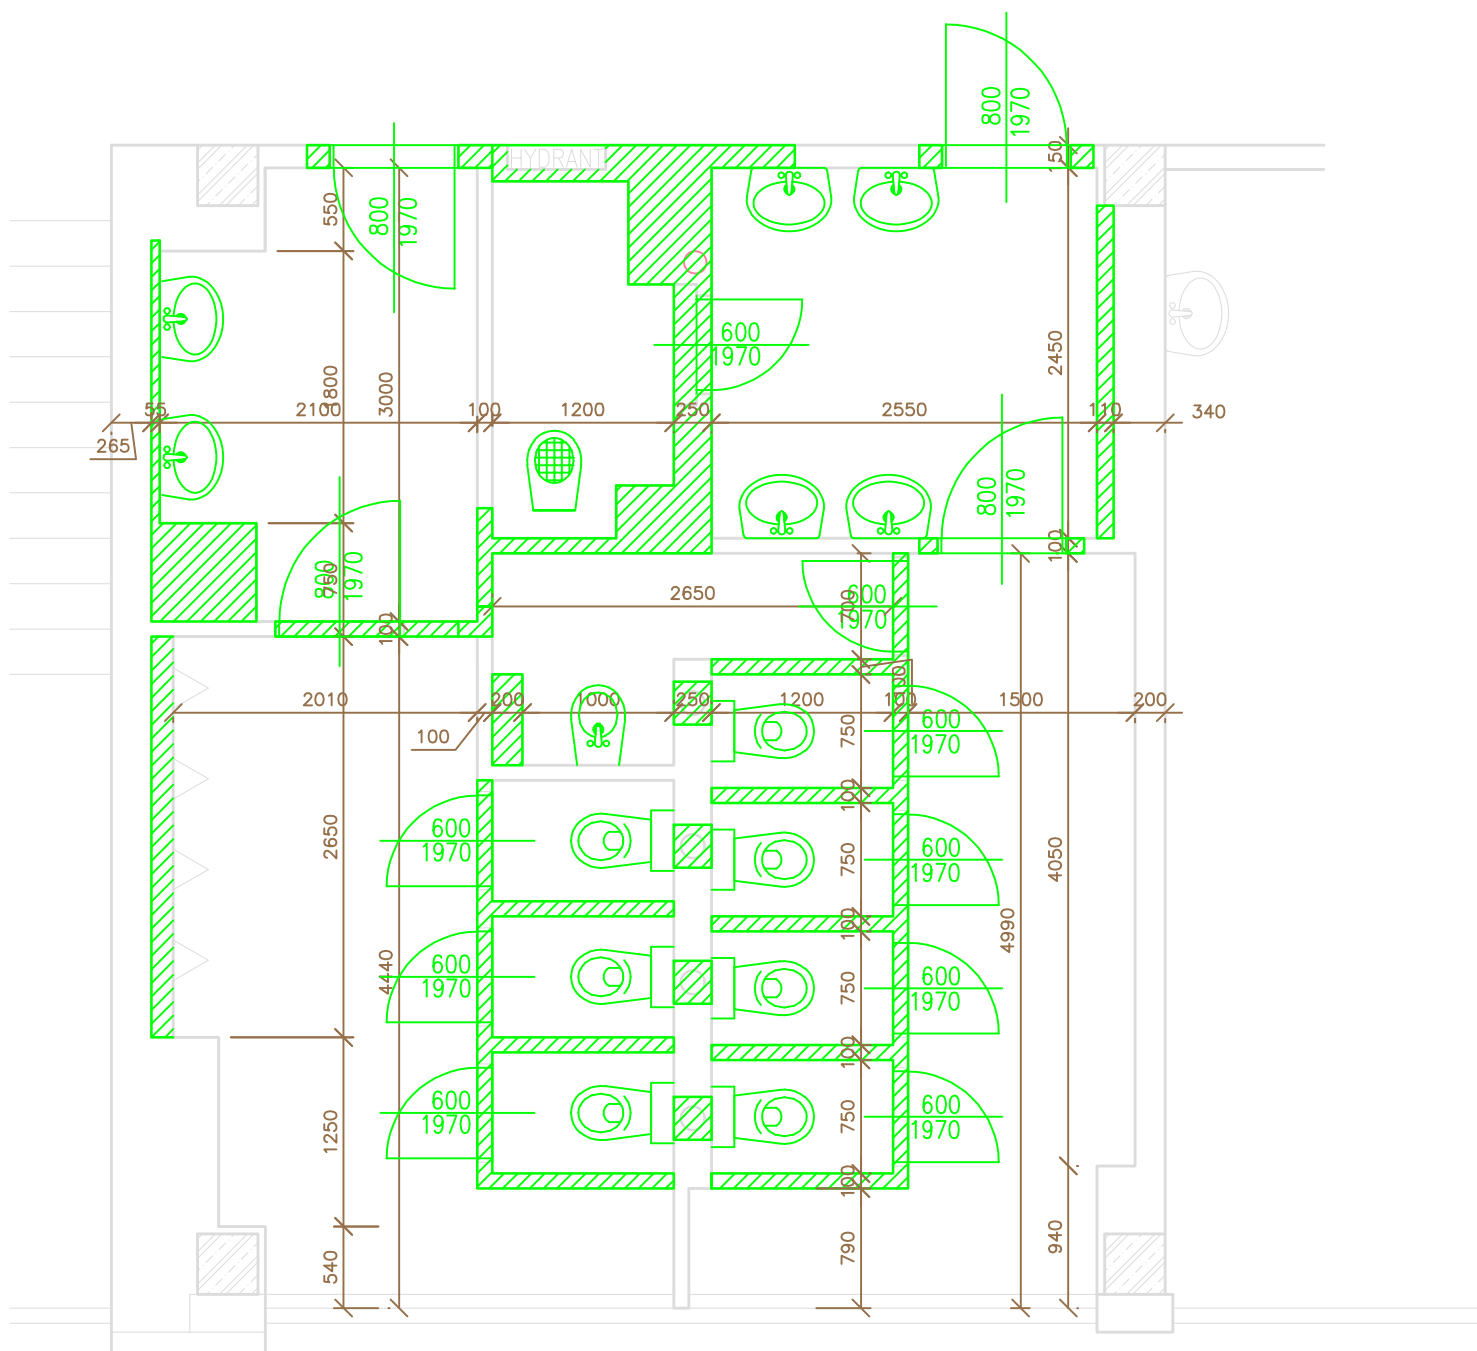


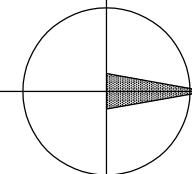

SSŠaŠZP Bohrova 1 Bratislava	INVESTIČNÝ ZÁMER : ZŠ Budatínska 61, Bratislava-Petržalka rekonštrukcia hygienických zariadení v pavilóne B3 B1-3.3 Pôdorys 3.NP - 5.NP - búracie práce			
DÁTUM : 03/2020	OBSAH : Pôdorys 3.NP - 5.NP	VYPRACOVAL : Ing. arch. Jozef Nemec, Ing. Tomáš Sekerec	MIERKA : 1 : 50	VÝKRES Č.: 003