
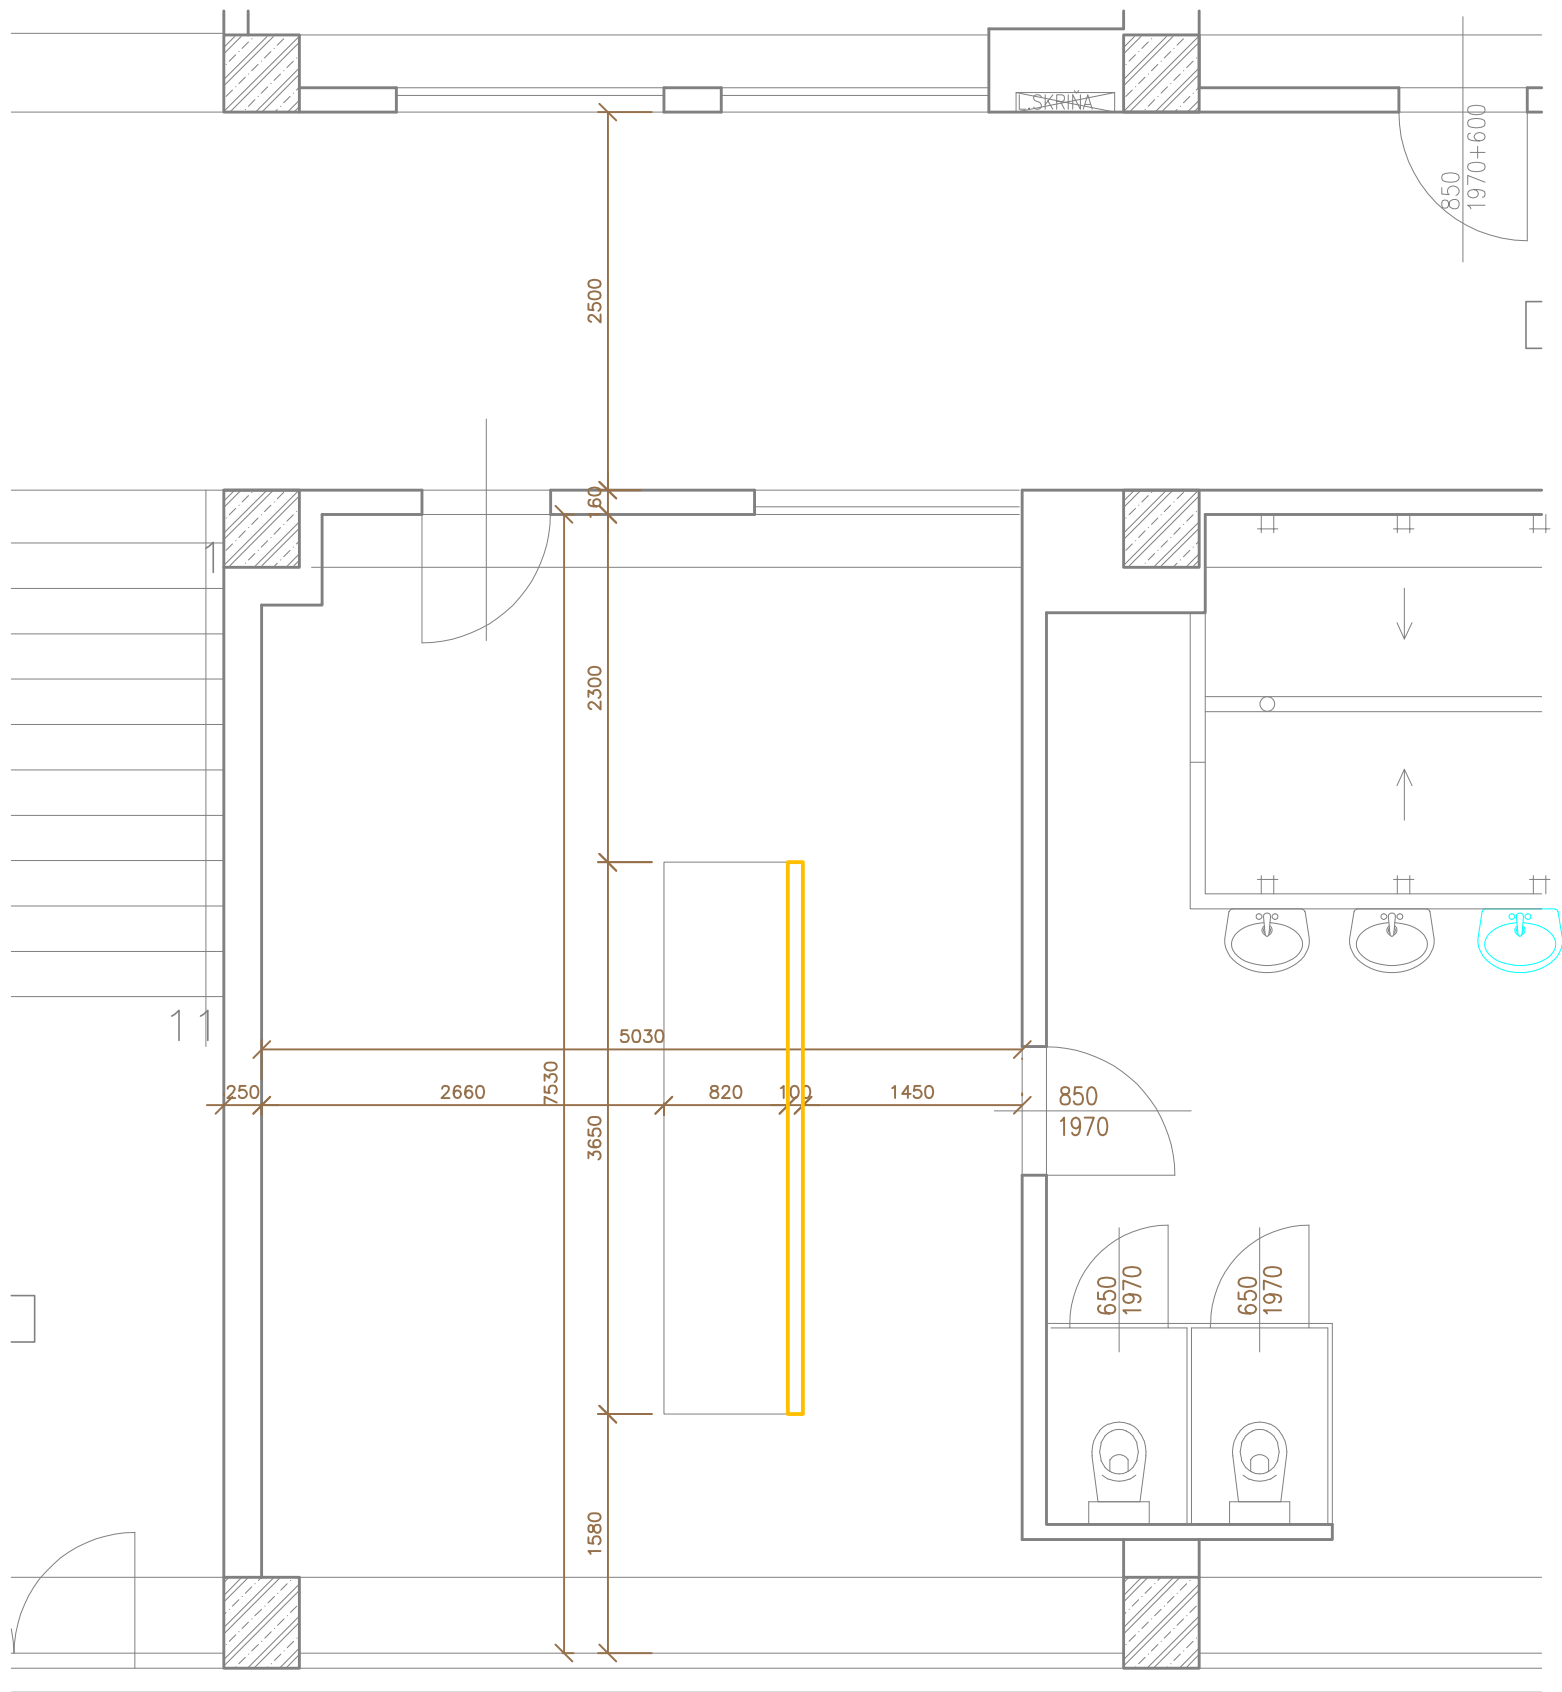


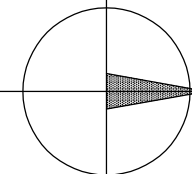

SSŠaŠZP Bohrova 1 Bratislava	INVESTIČNÝ ZÁMER : ZŠ Buďatínska 61, Bratislava-Petržalka rekonštrukcia hygienických zariadení v pavilóne B3 B1-4.1 Pôdorys 1.NP ARCHITEKTONICKÉ RIEŠENIE				
DÁTUM : 03/2020	OBSAH : Pôdorys 1.NP	VYPRACOVAL : Ing. arch. Jozef Nemec, Ing. Tomáš Sekerec		MIERKA : 1 : 50	VÝKRES Č.: 004