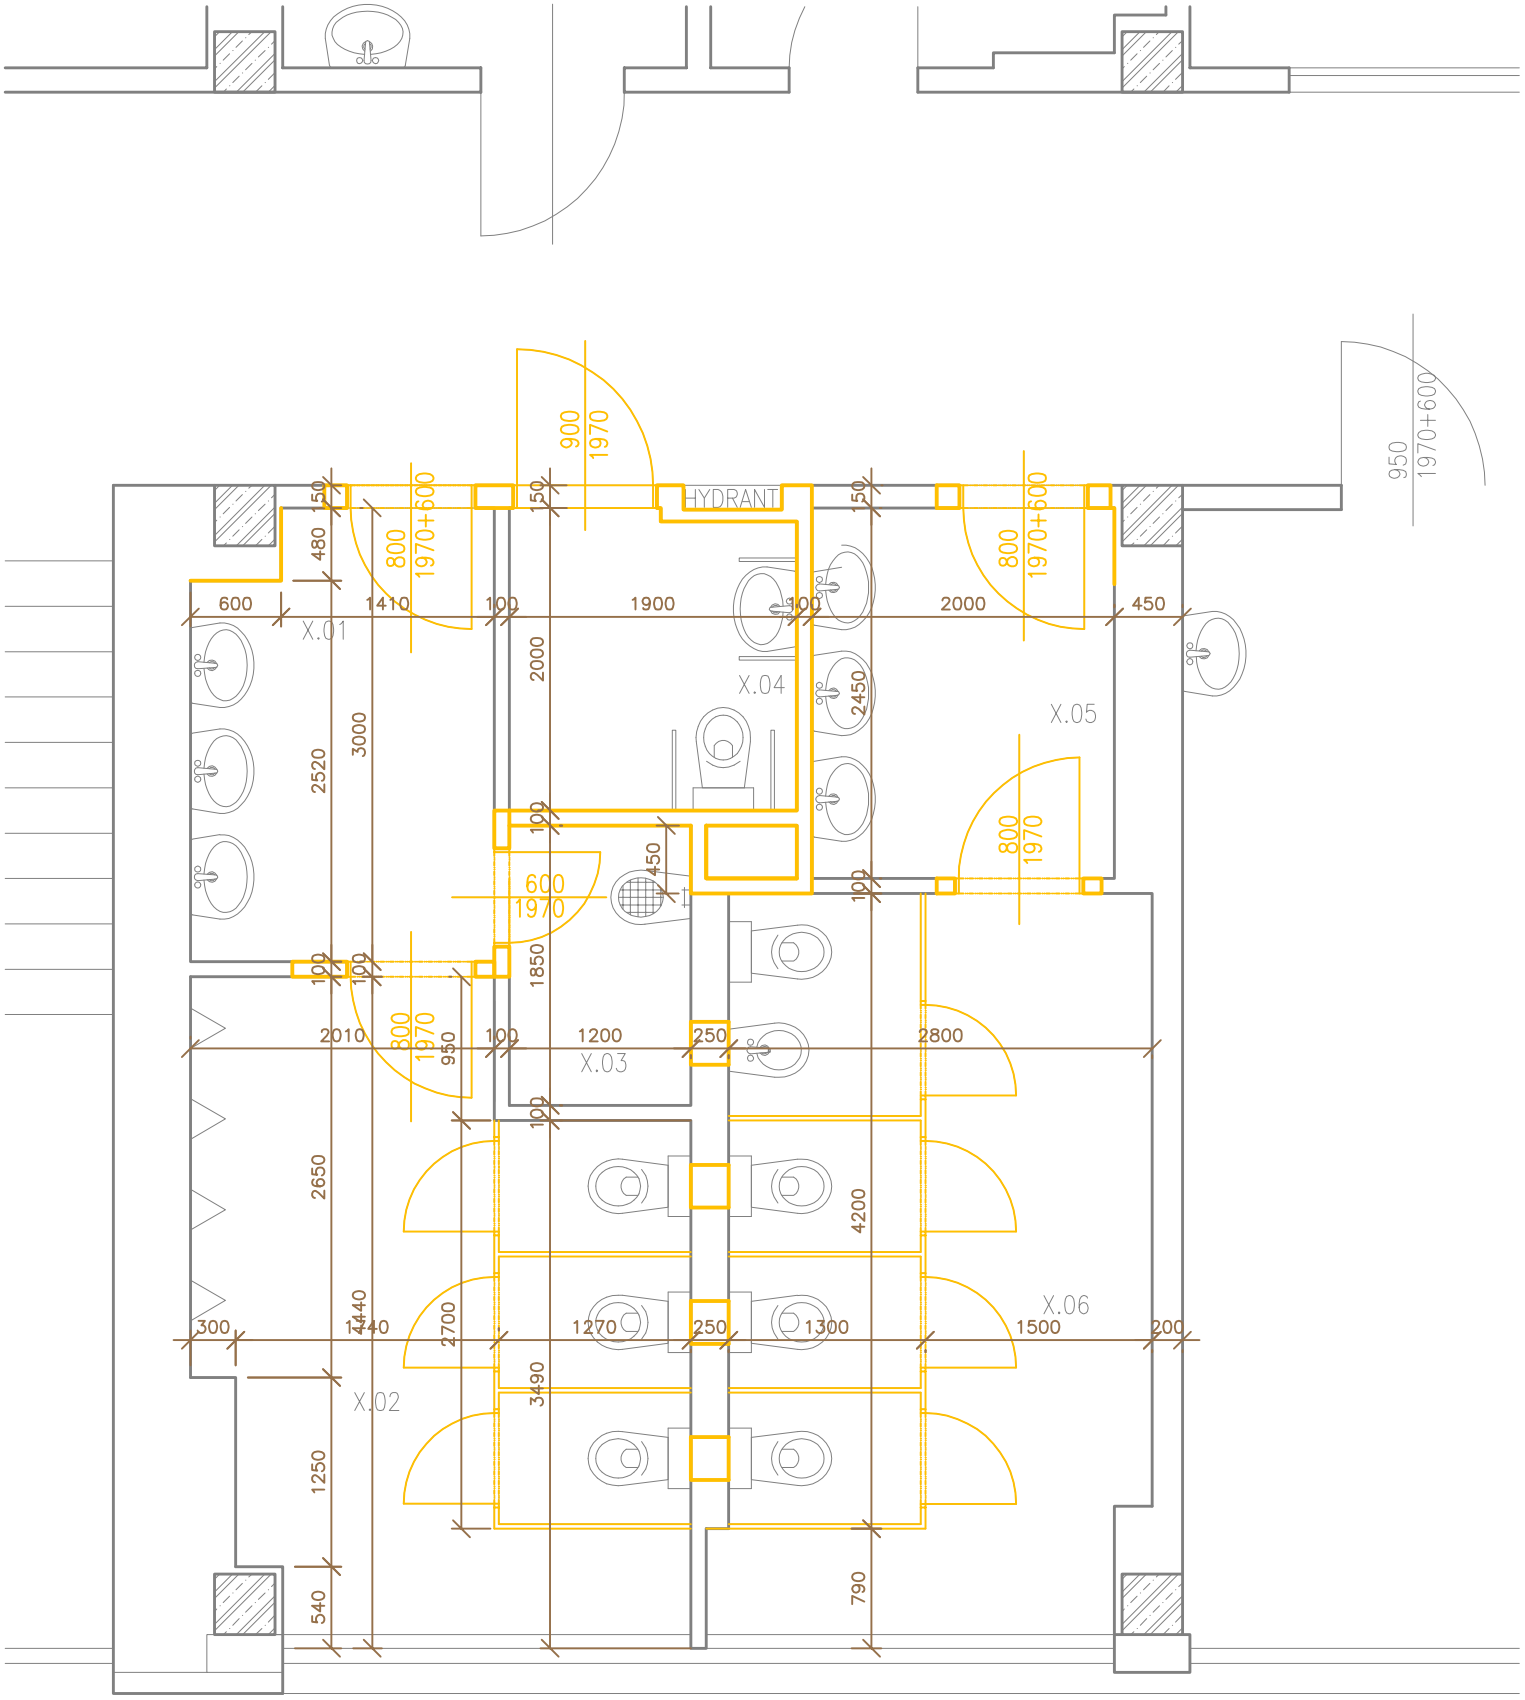

SSŠaŠZP Bohrova 1 Bratislava	INVESTIČNÝ ZÁMER : ZŠ Gessayova 2, Bratislava-Petržalka rekonštrukcia hygienických zariadení v pavilóne B3 B1-4.2 Pôdorys 2.NP - 4.NP ARCHITEKTONICKÉ RIEŠENIE			
DÁTUM : 05/2020	OBSAH : Pôdorys 2.NP - 4.NP	VYPRACOVAL : Ing. arch. Jozef Nemec, Ing. Tomáš Sekerec	MIERKA : 1 :50	VÝKRES Č.: 005