
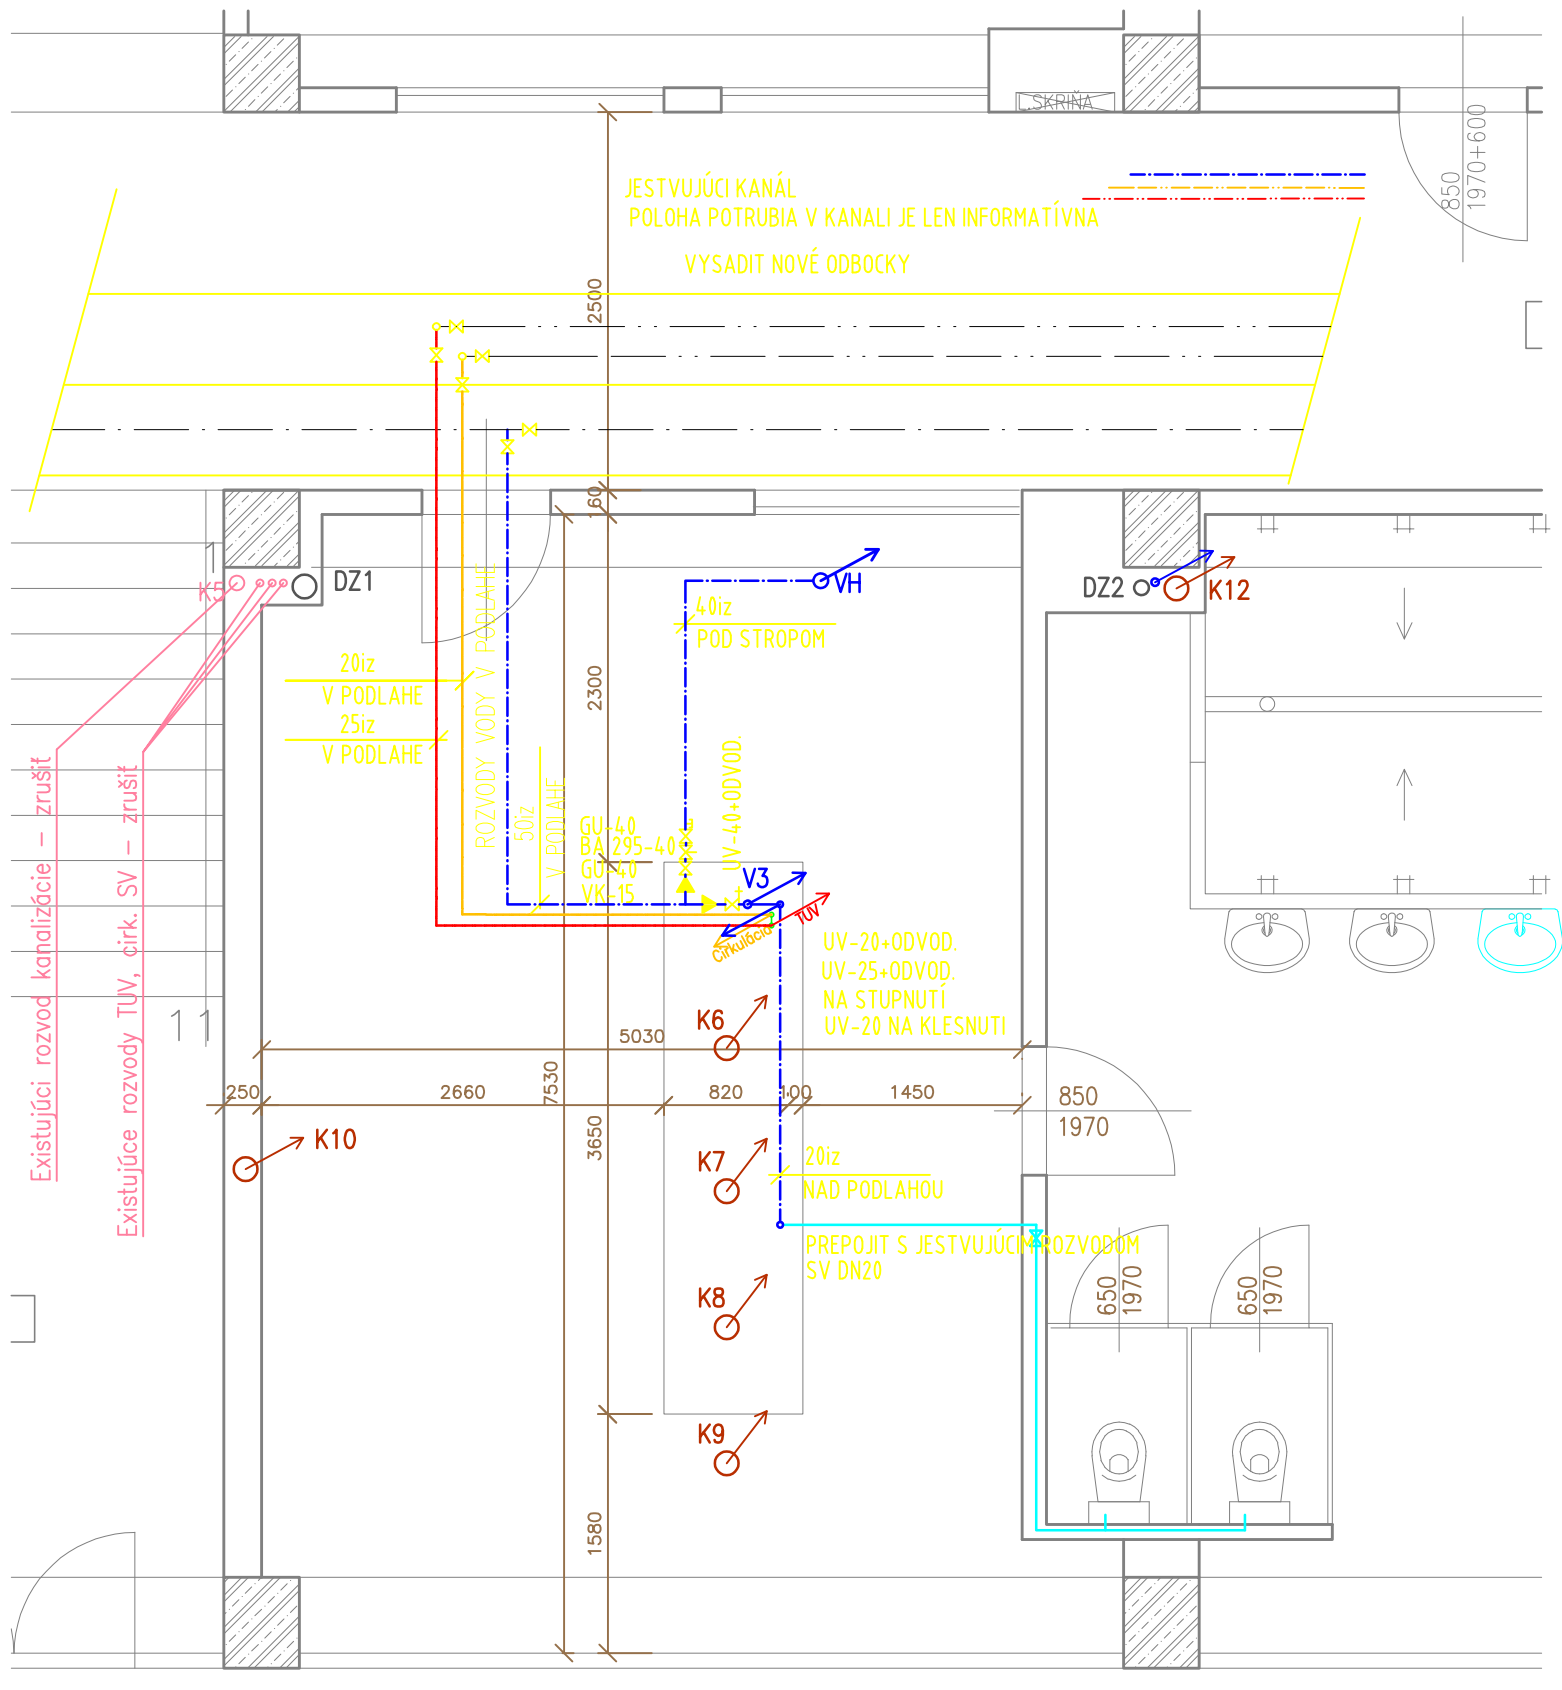


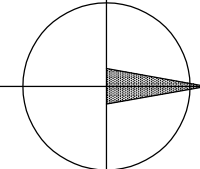

SSŠaŠZP Bohrova 1 Bratislava	INVESTIČNÝ ZÁMER : ZŠ Budatínska 61, Bratislava-Petržalka rekonštrukcia hygienických zariadení v pavilóne B3 B1-4.3 Pôdorys 1.NP - ZDRAVOTECHNIKA		
DÁTUM : 03/2020	OBSAH : Pôdorys 1.NP	VYPRACOVAL : Ing. arch. Jozef Nemec, Ing. Tomáš Sekerec	MIERKA : 1 : 50
			VÝKRES Č.: 006