


JESTVUJÚCI KANÁL
 POLOHA POTRUBIA V KANALI JE LEN INFORMATÍVNA
 VYSADIT NOVÉ ODBOČKY

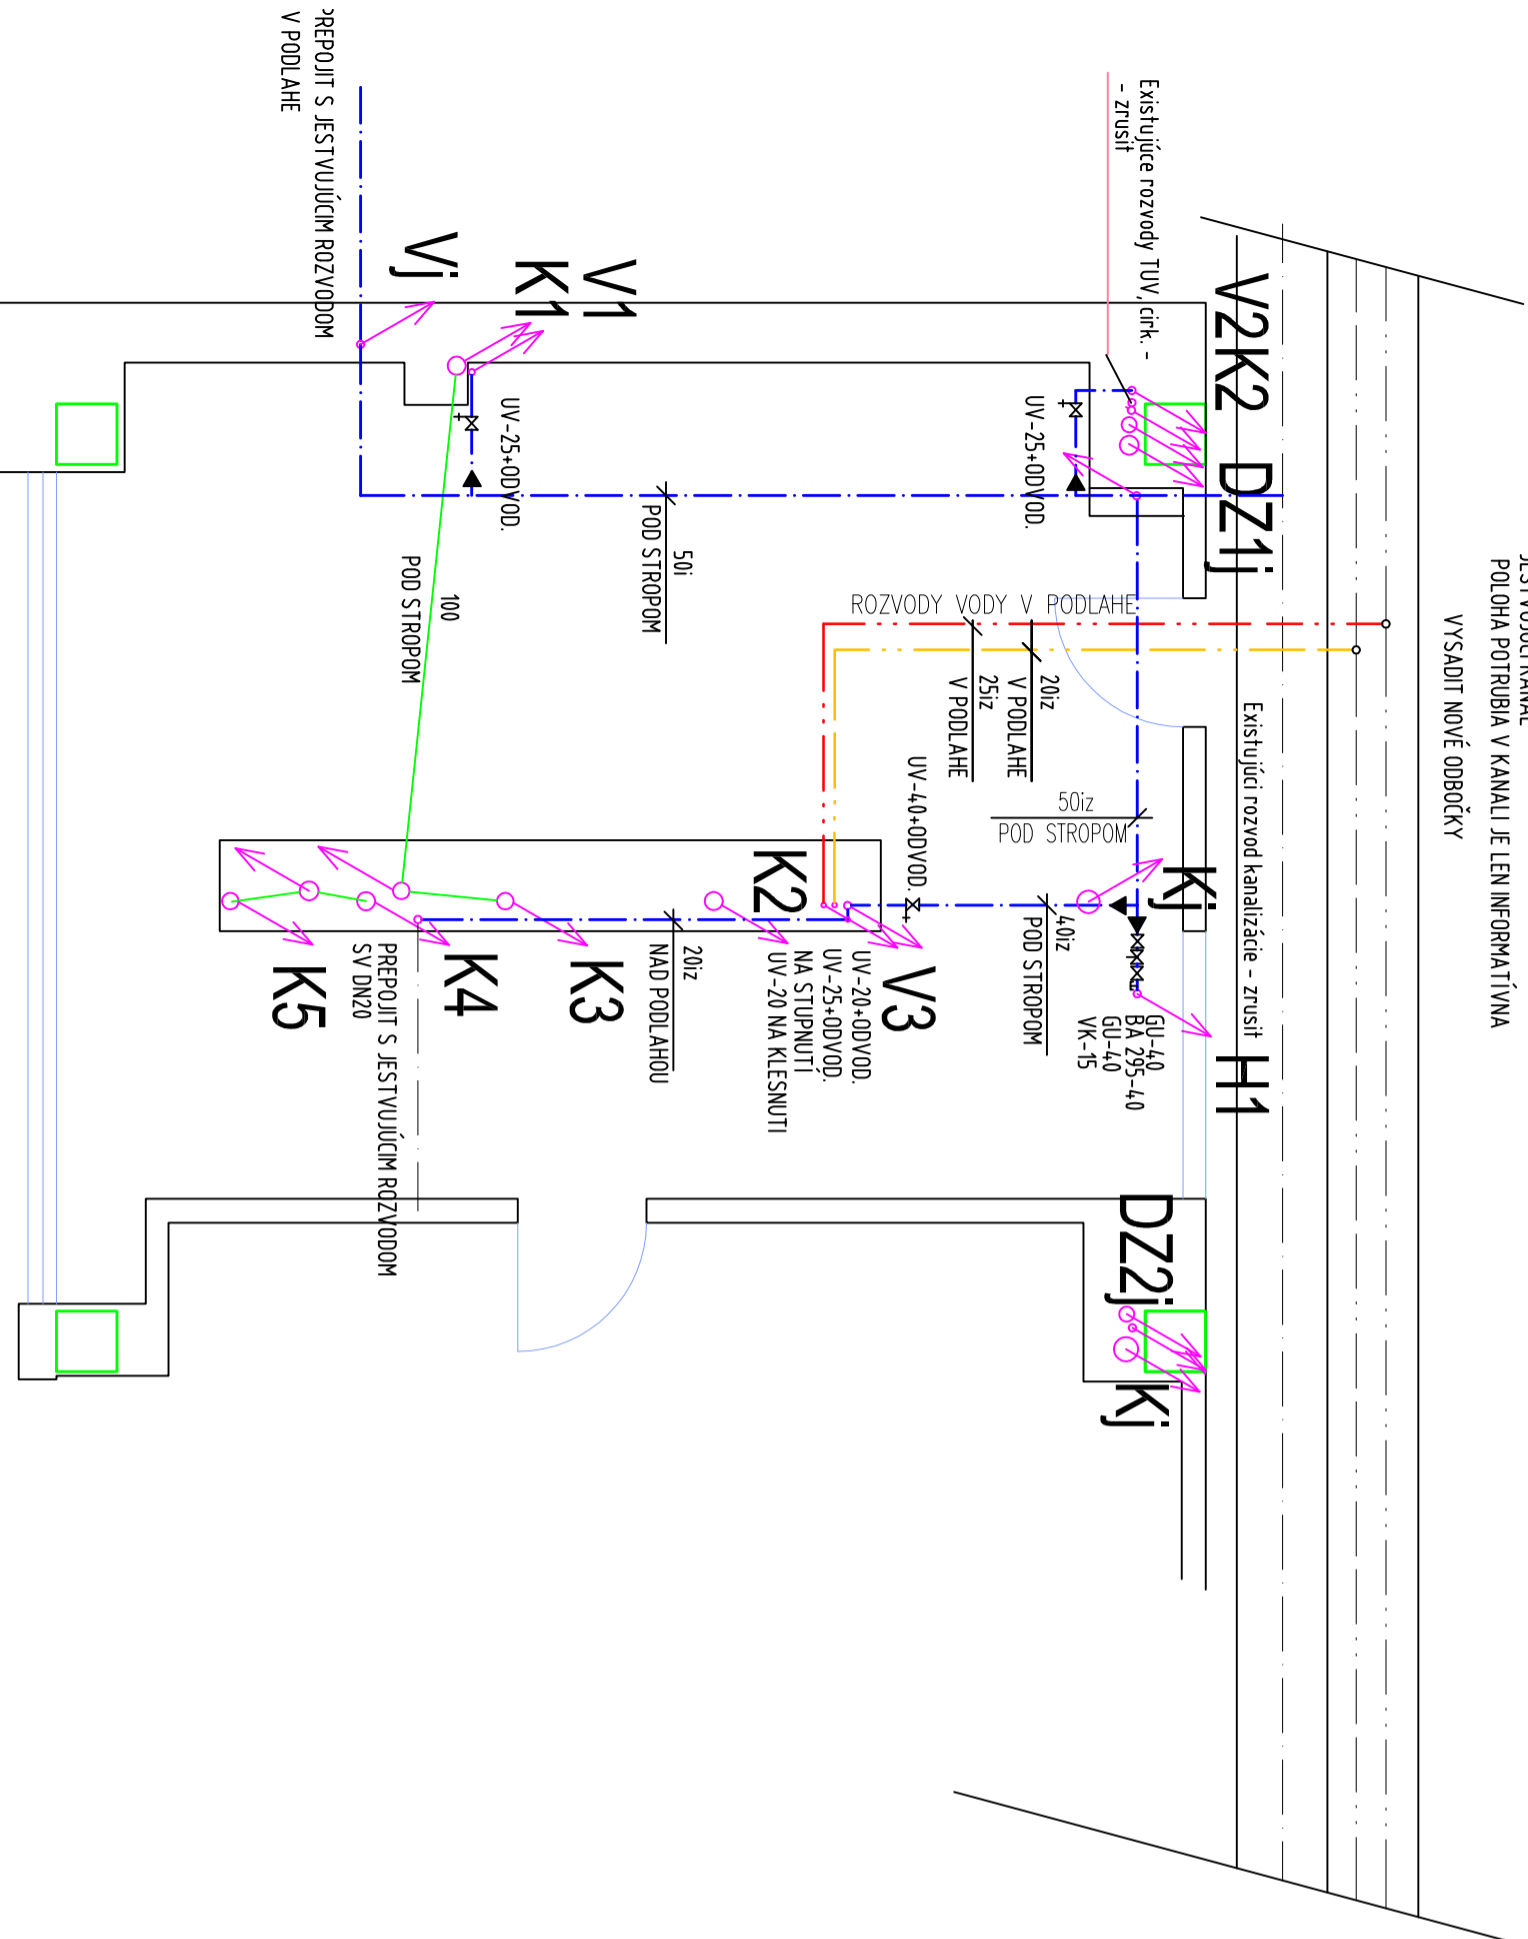

LEGENDA GRAFICKÉHO ZNAČENIA

---	STUĐENA VODA-JESTVUJUČA
---	TEPLA VODA-JESTVUJUČA
---	CIRKULÁCIA-JESTVUJUČA
—>	KANALIZÁCIA Z RUR PVC-U HRDLOVÝCH-NAVRHOVANÁ
---	STUĐENA VODA-NAVRHOVANÁ
---	TEPLA VODA-NAVRHOVANÁ
---	CIRKULÁCIA-NAVRHOVANÁ
---	JESTVUJUČA STUPACKA SPLASKOVEJ KANALIZÁCIE
---	JESTVUJUČA STUPACKA DAZDOVEJ KANALIZÁCIE
---	STUPACKA SPLASKOVEJ KANALIZÁCIE-NAVRHOVANÁ
Vj	VODOVODNÁ STUPACKA-JESTVUJUČA
V1...,	VODOVODNÁ STUPACKA-NAVRHOVANÁ

POZNÁMKA:

ZOZNAM ZARIADOVACÍCH PREDMETOV-VID TECHNICKU SPRÁVU

PROJEKT SSŠaŠZP Bohrova 1 Bratislava	PROFESIA ZDRAVOTECHNIKA	VYPRACOVÁVAL : Ing. Helena Prikkelová	MIERKA : 1 :50	WKRES Č.: B1-4.3
DATUM : 05/2020	OBSAH : Pódorys 1.NP - ZDRAVOTECHNIKA	VYPRACOVÁVAL : Ing. Helena Prikkelová	MIERKA : 1 :50	WKRES Č.: B1-4.3

