
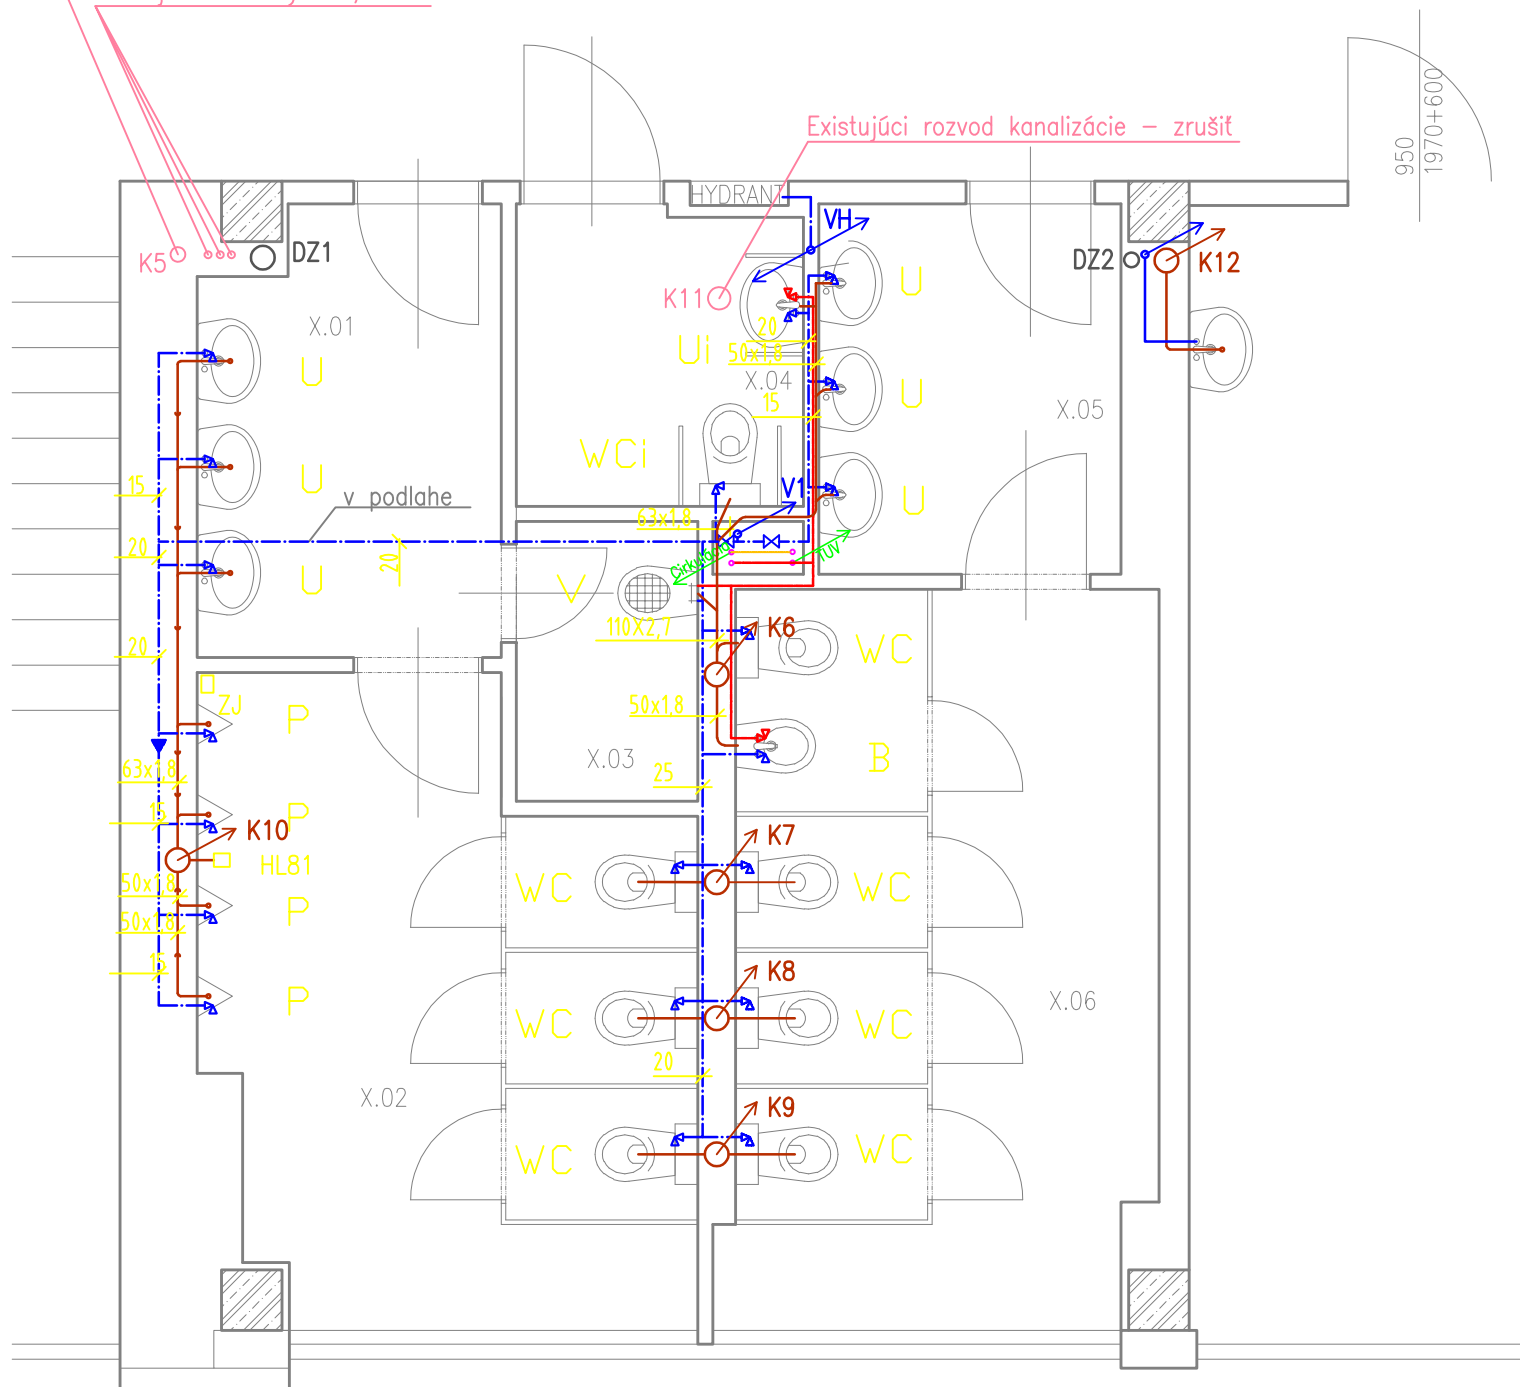


Existujúci rozvod kanalizácie – zrušiť

Existujúce zovody TUV, cirk. SV – zrušiť

Existujúci rozvod kanalizácie – zrušiť

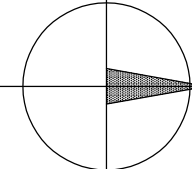

|                                                         |   |                                                                                       |                                  |
|---------------------------------------------------------|---|---------------------------------------------------------------------------------------|----------------------------------|
| <b>SSŠaŠZP</b><br><b>Bohrova 1</b><br><b>Bratislava</b> | <b>INVESTIČNÝ ZÁMER :</b><br><b>ZS Budatínska 61, Bratislava-Petržalka</b><br><b>rekonštrukcia hygienických zariadení v pavilóne B3</b><br><b>B1-4.4 Pôdorys 2.NP - 5.NP - ZDRAVOTECHNIKA</b> |  |                                  |
| <b>DÁTUM :</b><br><b>03/2020</b>                        | <b>OBSAH :</b><br><b>Pôdorys 2.NP - 5.NP</b>   | <b>VYPRACOVAL :</b><br><b>Ing. arch. Jozef Nemec, Ing. Tomáš Sekerec</b>              | <b>MIERKA :</b><br><b>1 : 50</b> |
|                                                         |   |                                                                                       | <b>VÝKRES Č.:</b><br><b>007</b>  |