
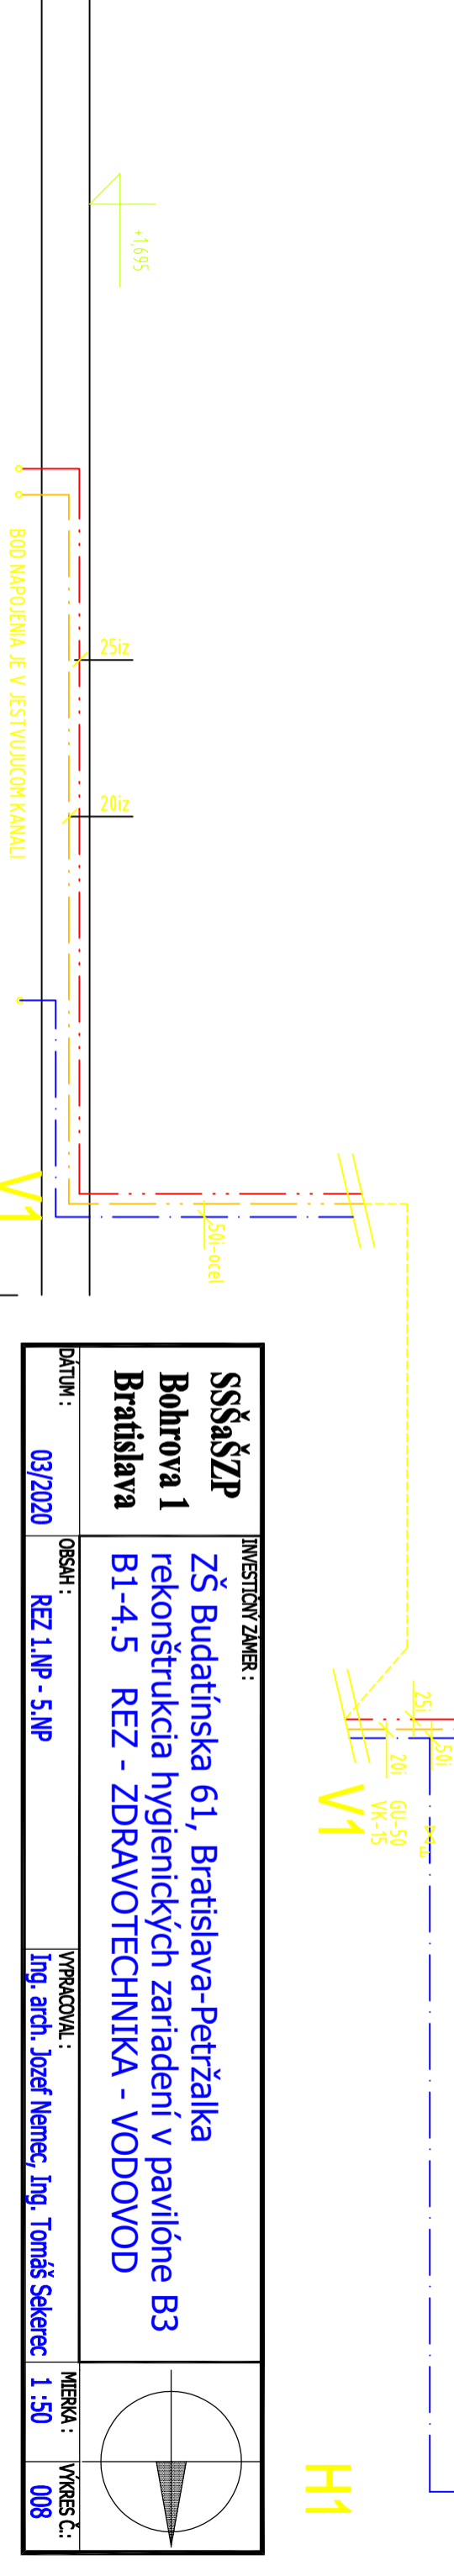
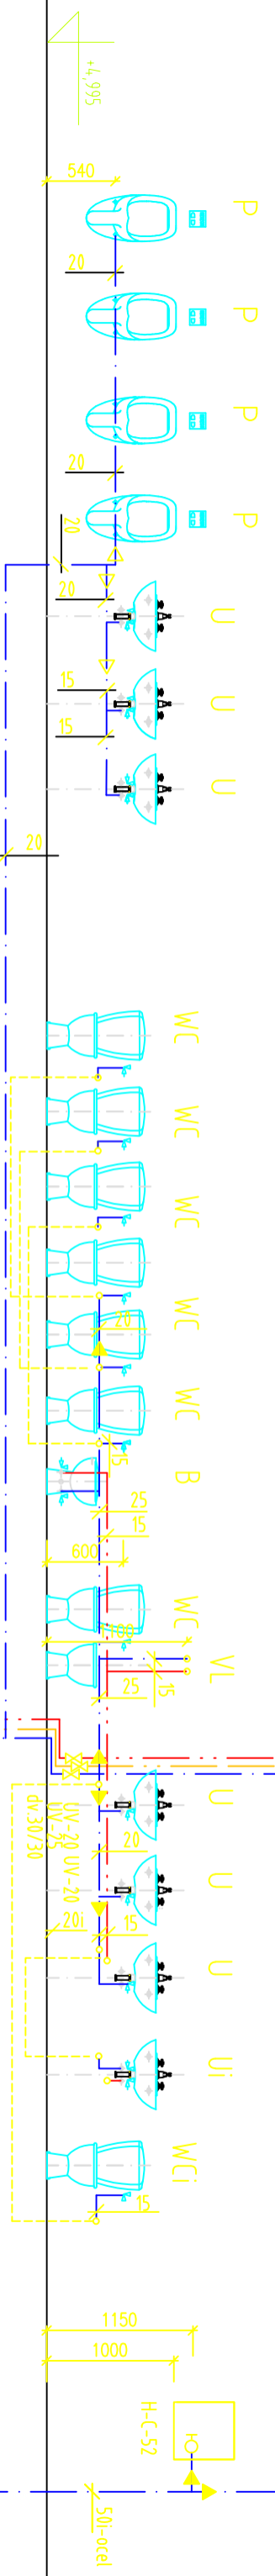
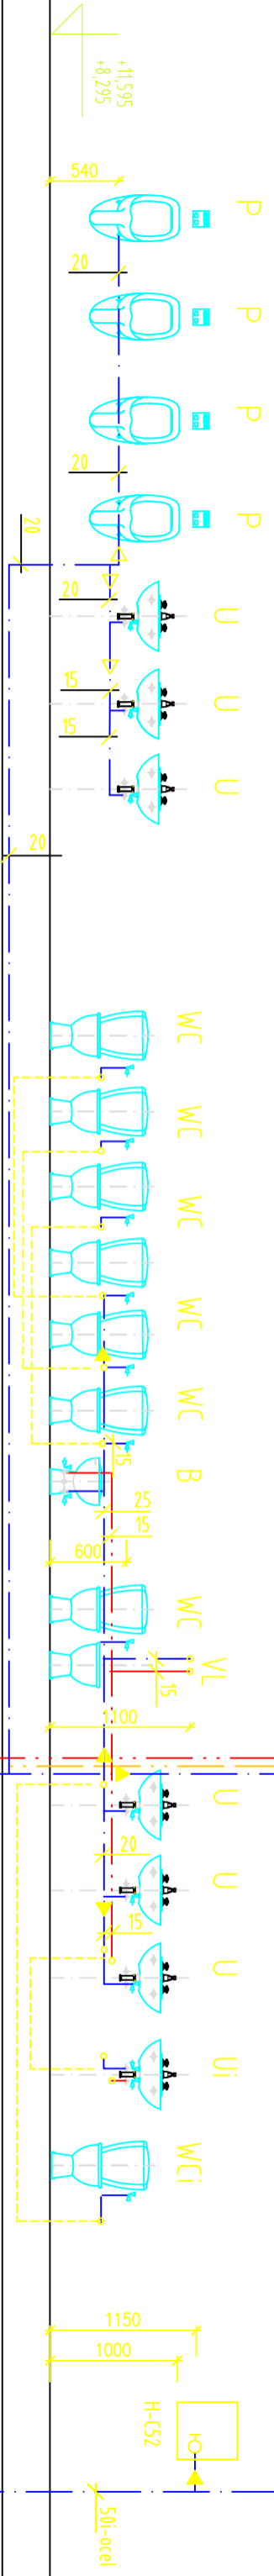


+18,470

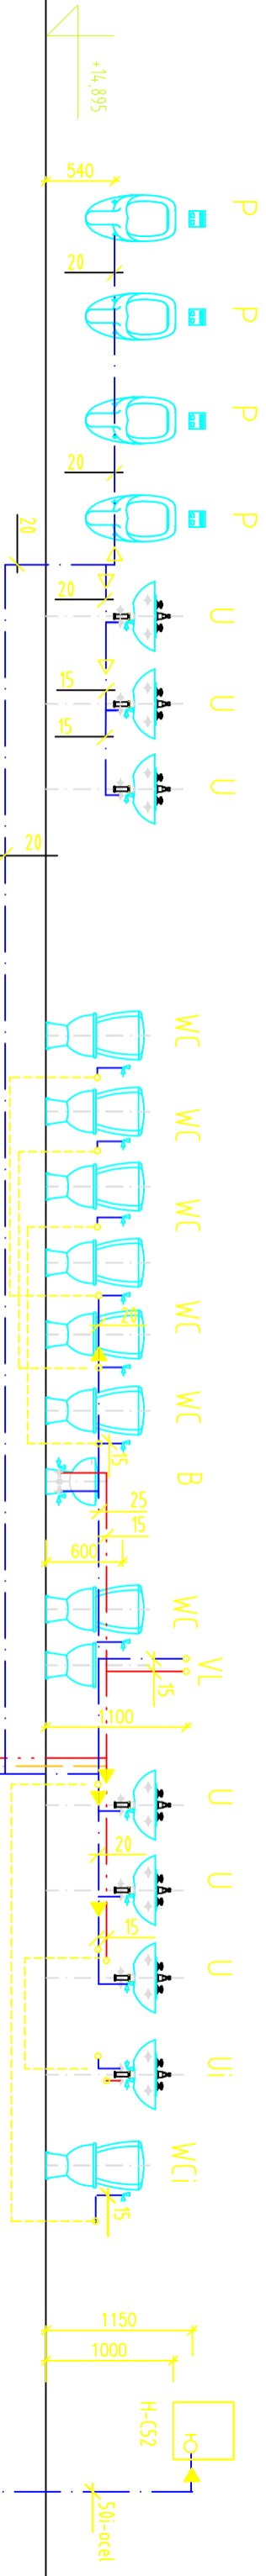

SSŠaŠZP		INVESTIČNÝ ZÁMER :	
Bohrova 1		ZŠ Budatínska 61, Bratislava-Petržalka	
Bratislava		rekonštrukcia hygienických zariadení v pavilóne B3	
B1-4.5 REZ - ZDRAVOTECHNIKA - VODOVOD		REZ 1.NP - 5.NP	
DÁTUM :	03/2020	ORSAH :	REZ 1.NP - 5.NP
		VYPRACOVÁV :	Ing. arch. Jozef Nemeč, Ing. Tomáš Sekerec
MIERKA :	1 : 50	VÝRRES Č. :	008

BOD NÁPOJENIA JE V JEŠTIVUJUCOM KANALI

H1