


V1

V2

V3

H1
 GU-4,0
 BA 295-4,0
 VK-4,0
 VK-15

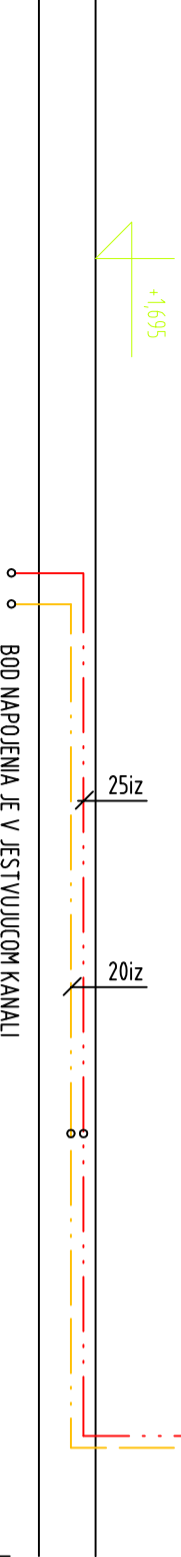

SSŠaSZP Bohrova 1 Bratislava		PROJEKT ZŠ Gessayova 2, Bratislava-Petržalka rekonštrukcia hygienických zariadení v pavilóne B 3		
DÁTUM : 05/2020	PROFESIA ZDRAVOTECHNIKA	VYPRACOVÁVA : Ing. Helena Píkelová	MIERKA : 1 : 50	
OBSAH : Rez VODOVOD - ZDRAVOTECHNIKA				