

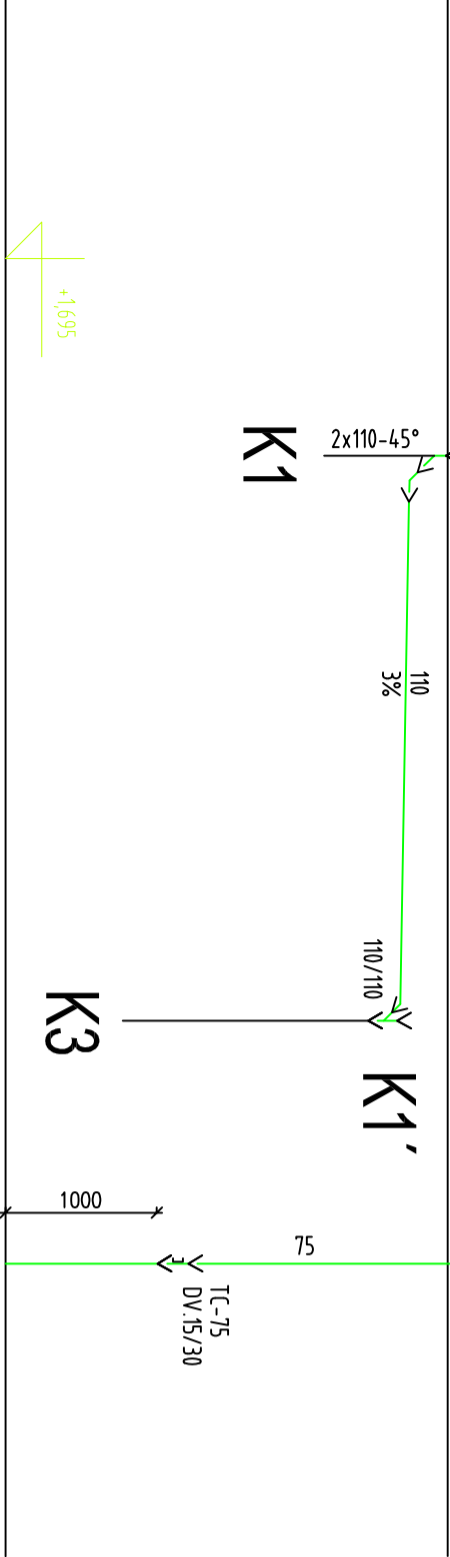
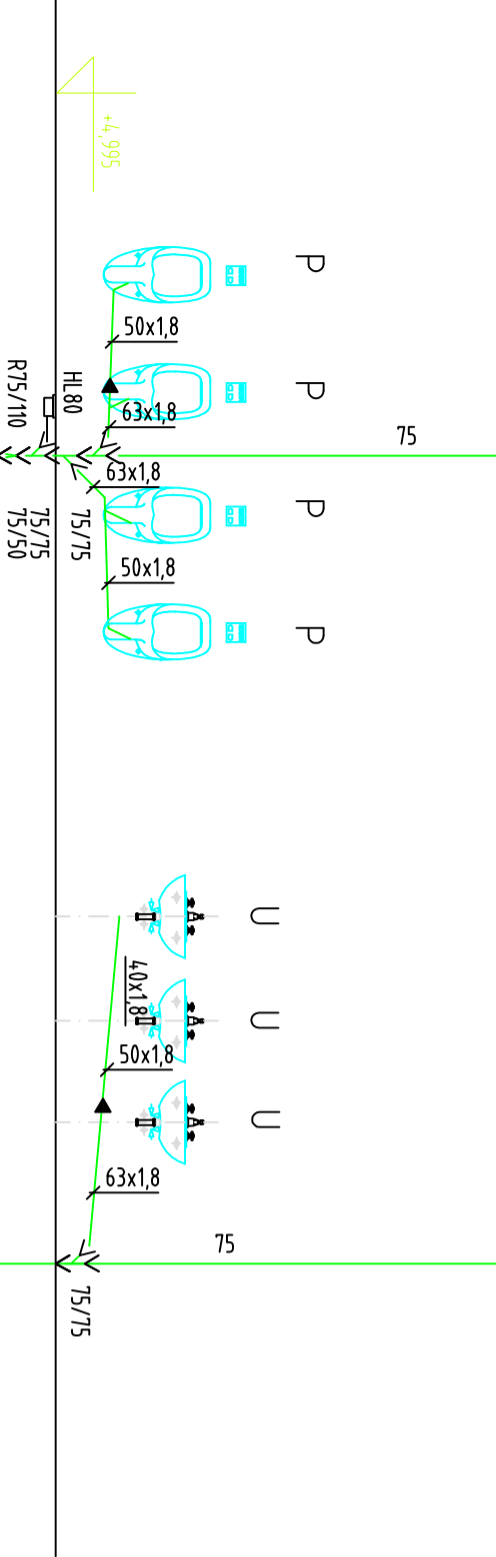


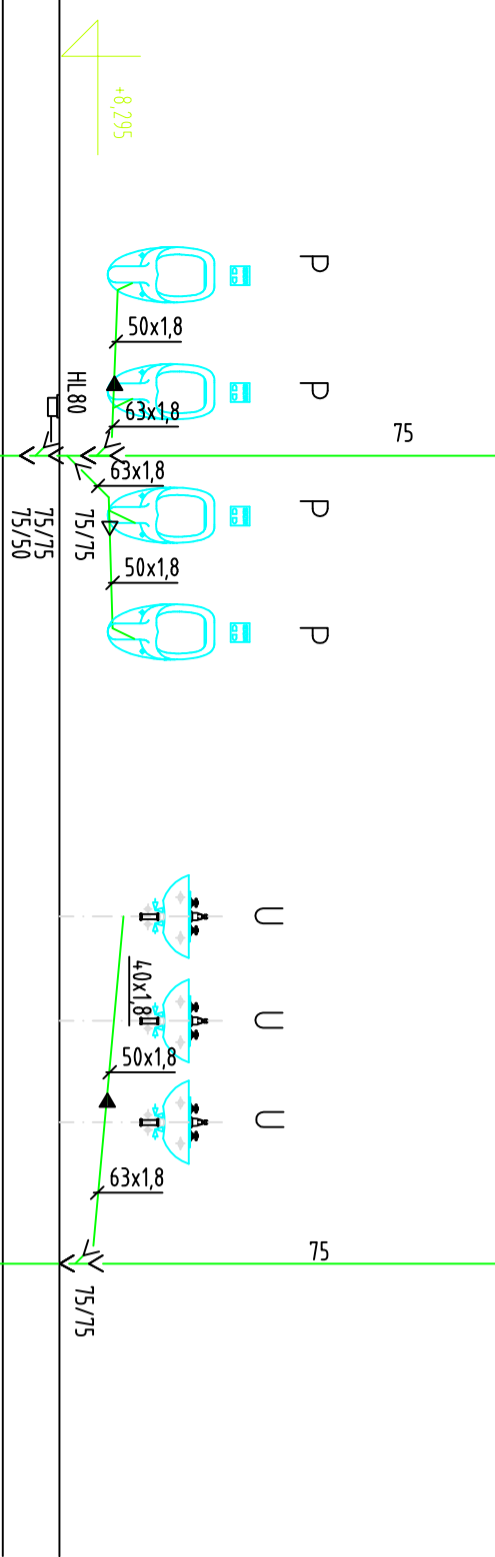

PREPOJIT S JEŠTVUJÚCOU KANALIZÁCIOU

PREPOJIT S JEŠTVUJÚCOU KANALIZÁCIOU

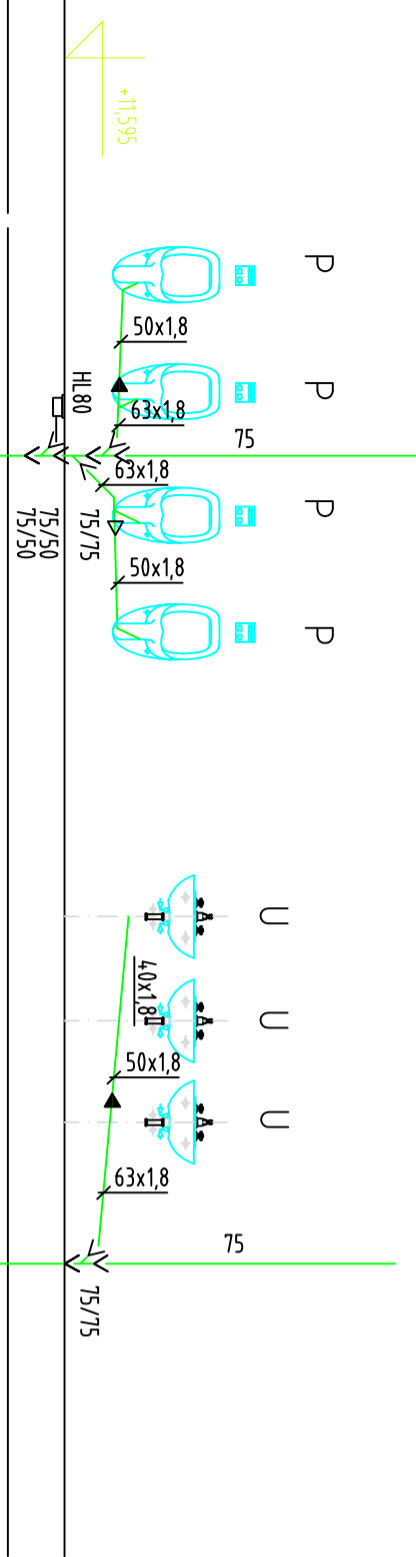

PREPOJIT S JEŠTVUJÚCOU KANALIZÁCIOU

K2

SSSaSZP Bohrova 1 Bratislava	PROJEKT ZŠ Gessayova 2, Bratislava-Petržalka rekonštrukcia hygienických zariadení v pavilóne B 3	VYPRACOVAL : Ing. Helena Prikelová	MIERKA : 1 : 50	VÝKRES Č.: B1-4,6
	PROFESIA ZDRAVOTECHNIKA			
DÁTUM : 05/2020				