

K6


K7

K8


K9

+14,895


4.NP

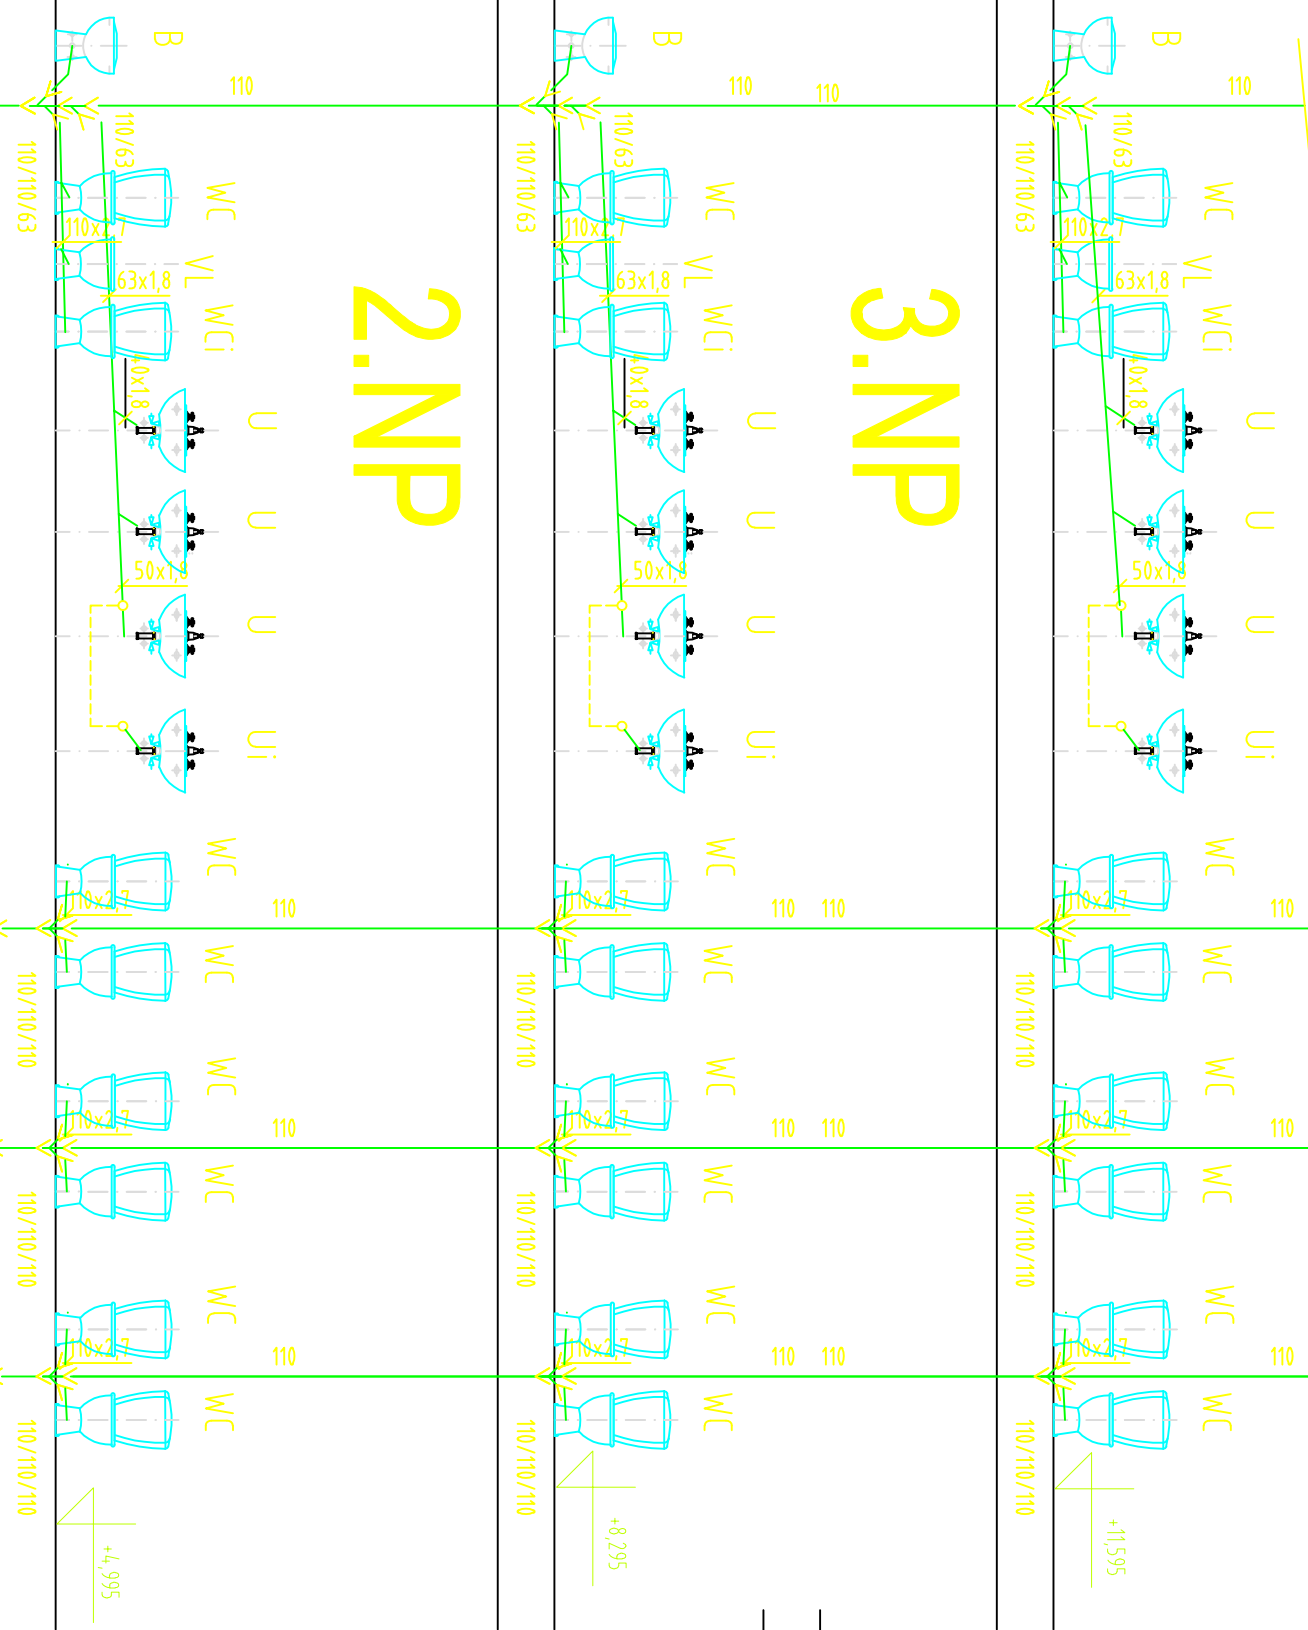


3.NP

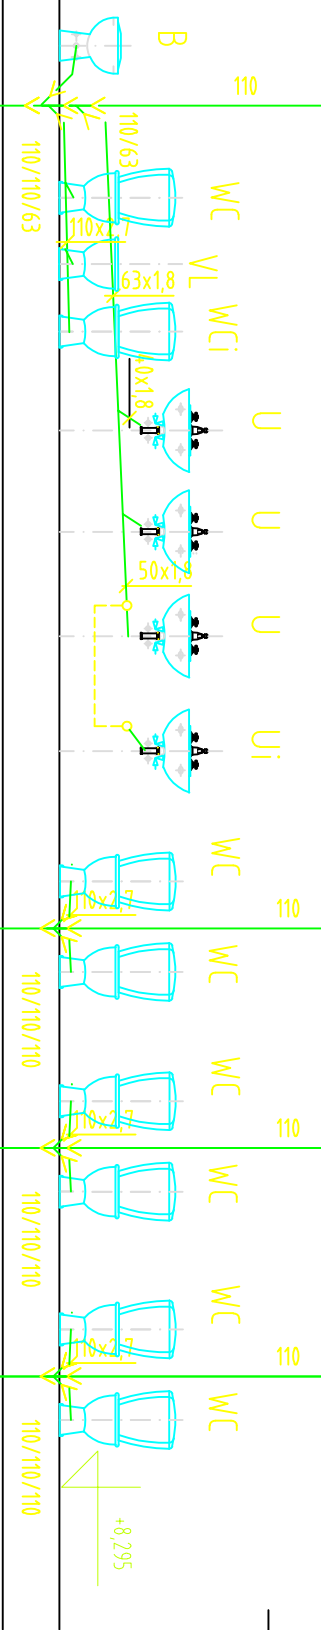

2.NP

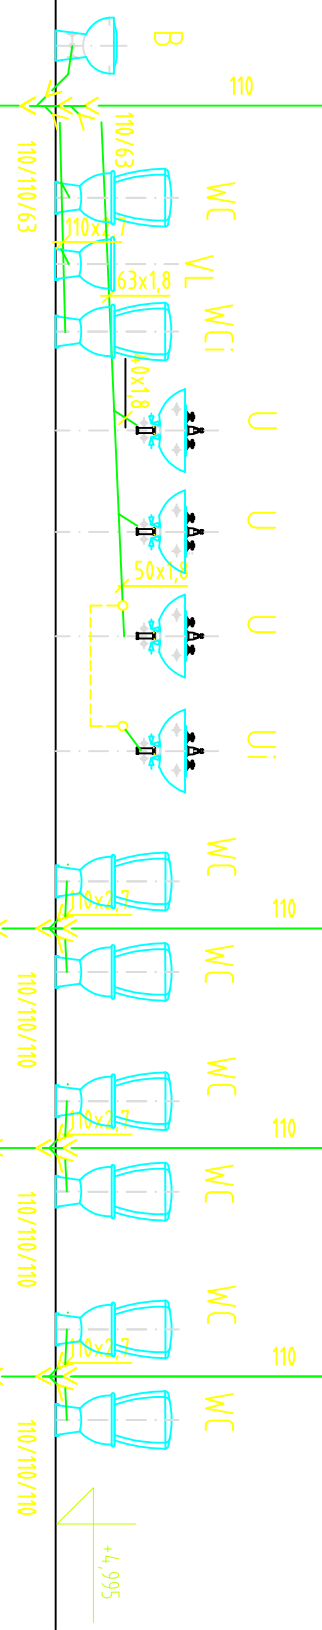

1.NP

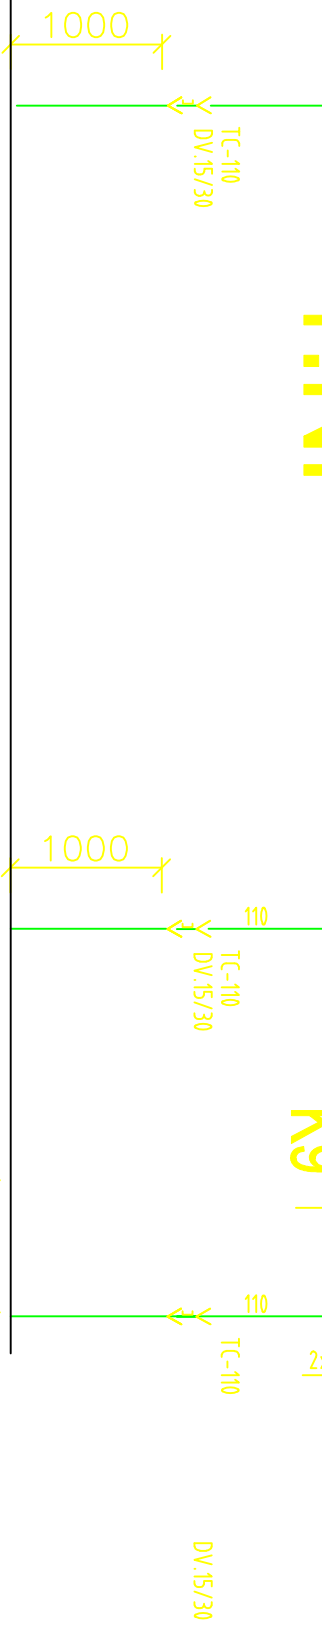

K6


K7

K8

K9

+18,470

5.NP

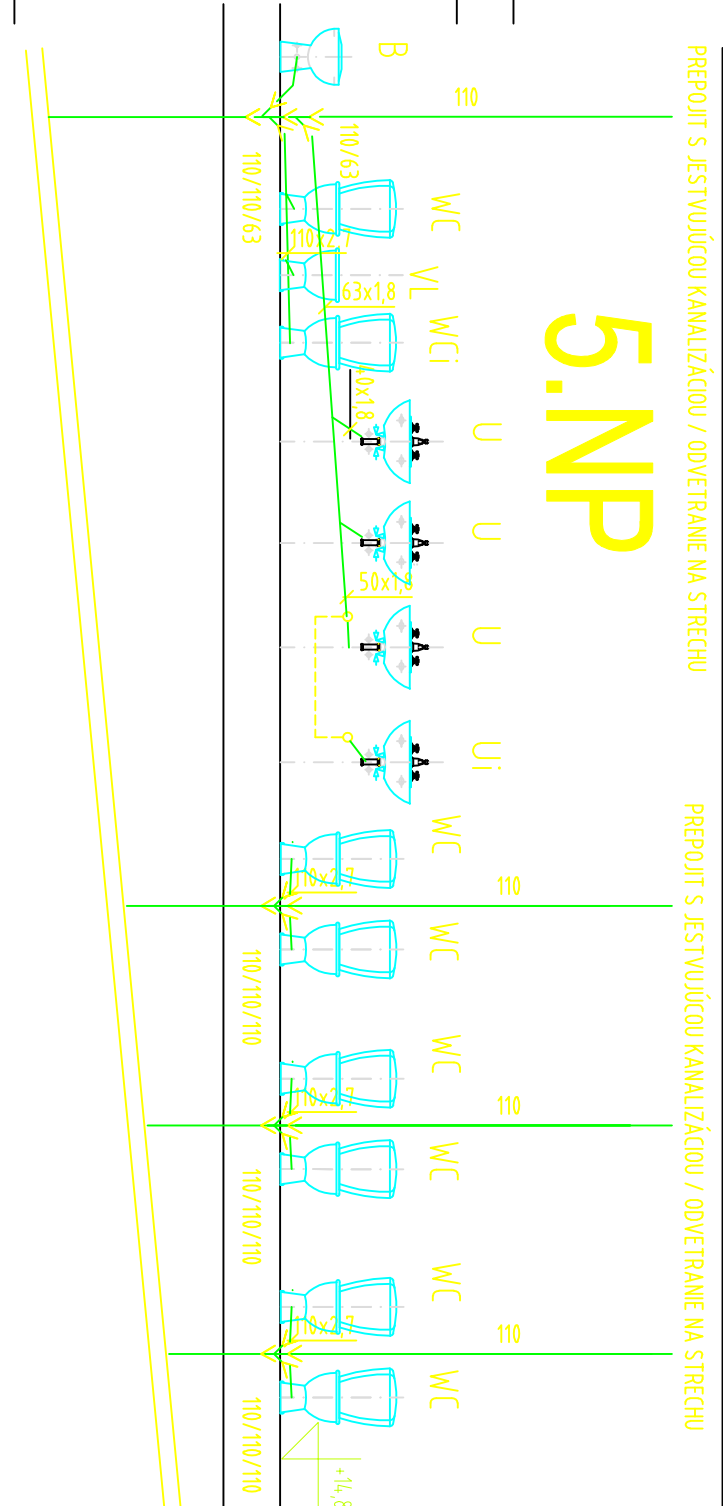

SSŠaŠZP Bohrova 1 Bratislava		INVESTIČNÝ ZÁMER : ZŠ Budatínska 61, Bratislava-Petržalka rekonštrukcia hygienických zariadení v pavilóne B3 B1-4.7 REZ - ZDRAVOTECHNIKA - KANALIZÁCIA K6-K9			
DÁTUM : 03/2020	OBSAH : REZ 1.NP - 5.NP	VYPRACOVÁV. : Ing. arch. Jozef Nemec, Ing. Tomáš Sekerec	MIERKA : 1 :50	VÝKRES Č.: 010	