

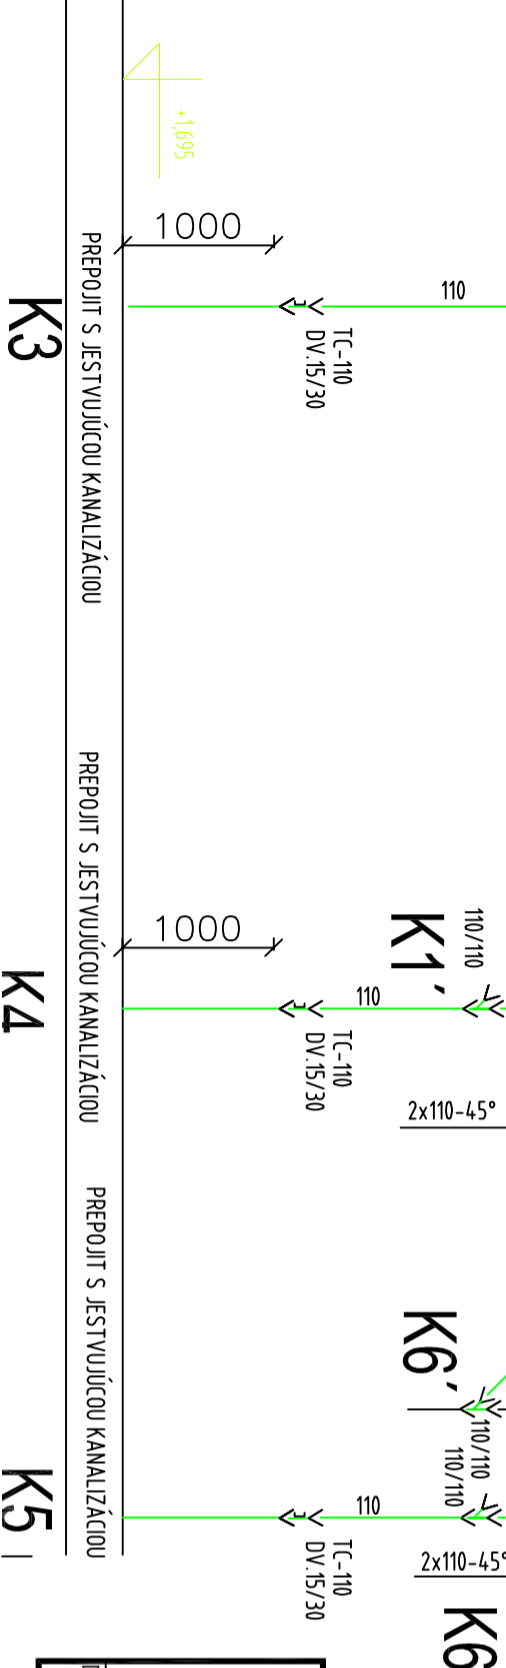
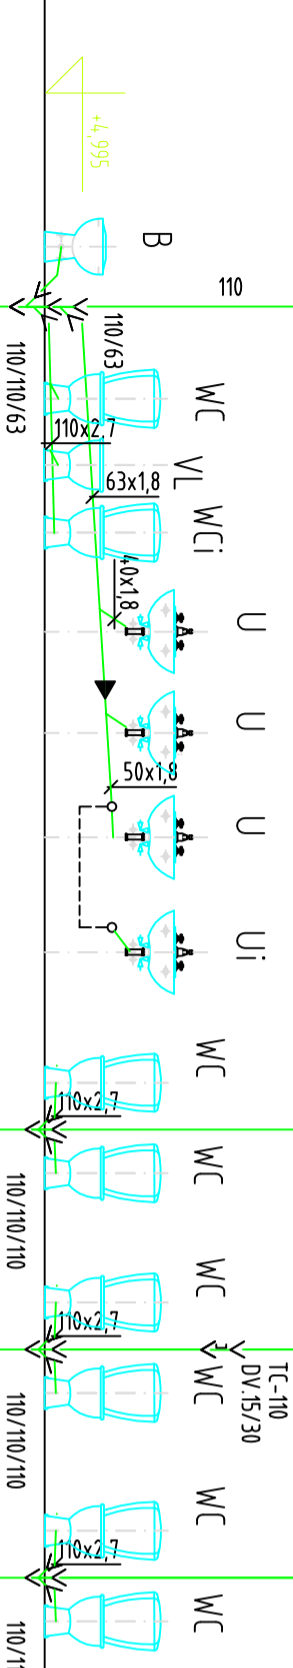


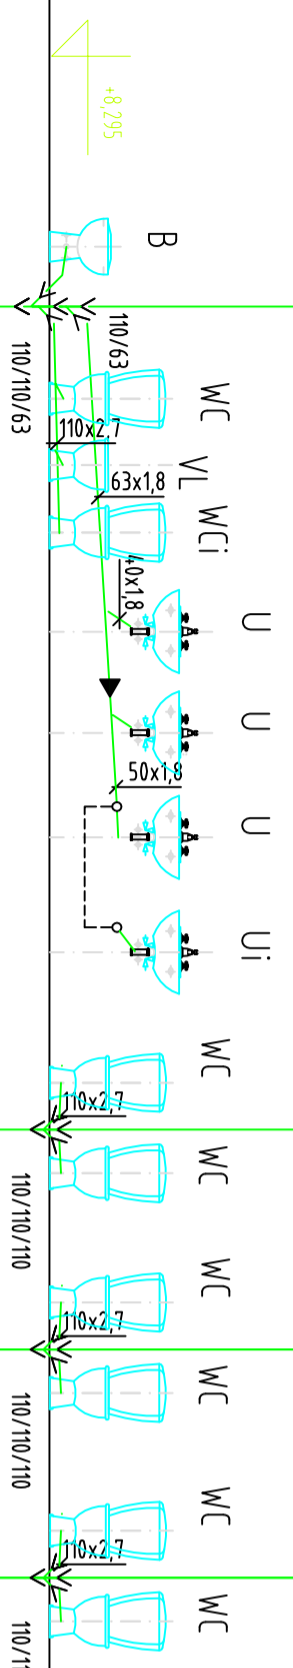

PREPOJIT S JESTVUJÚCOU KANALIZÁCIOU

PREPOJIT S JESTVUJÚCOU KANALIZÁCIOU

PREPOJIT S JESTVUJÚCOU KANALIZÁCIOU

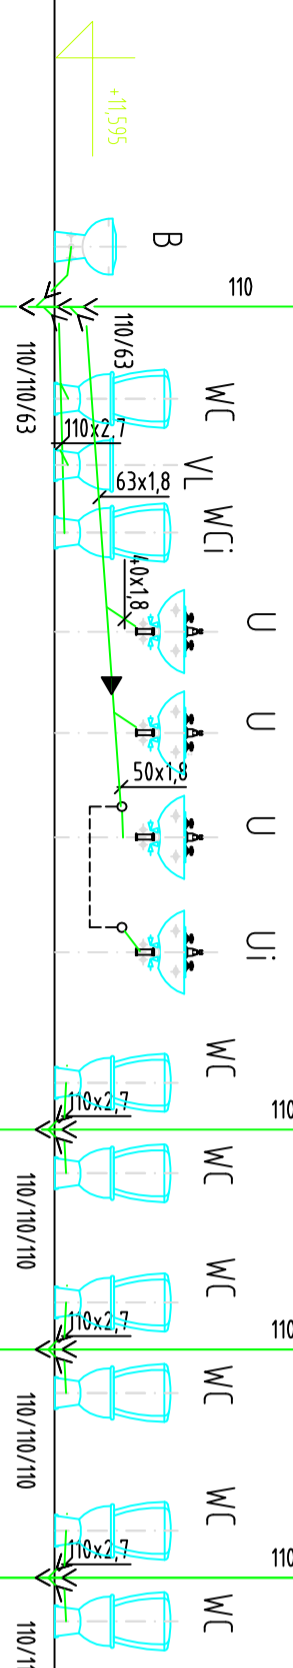

K3

K4

K5

SSŠaSZP Bohrova 1 Bratislava		PROJEKT ZŠ Gessayova 2, Bratislava-Petržalka rekonštrukcia hygienických zariadení v pavilóne B 3			
DÁTUM :	05/2020	PROFESIA :	ZDRAVOTECHNIKA	VPRÁCOVAL :	Ing. Helena Prikkelová
OBSAH :		Rez KANALIZÁCIA K3-K6 - ZDRAVOTECHNIKA		MIERKA :	1 : 50
				VÝKRES Č.:	B1-4,7