


rehabilitácia mostu garážoviska čj. 1093/2020/4457/10/Na-14
 77 dňa 15.10.2020

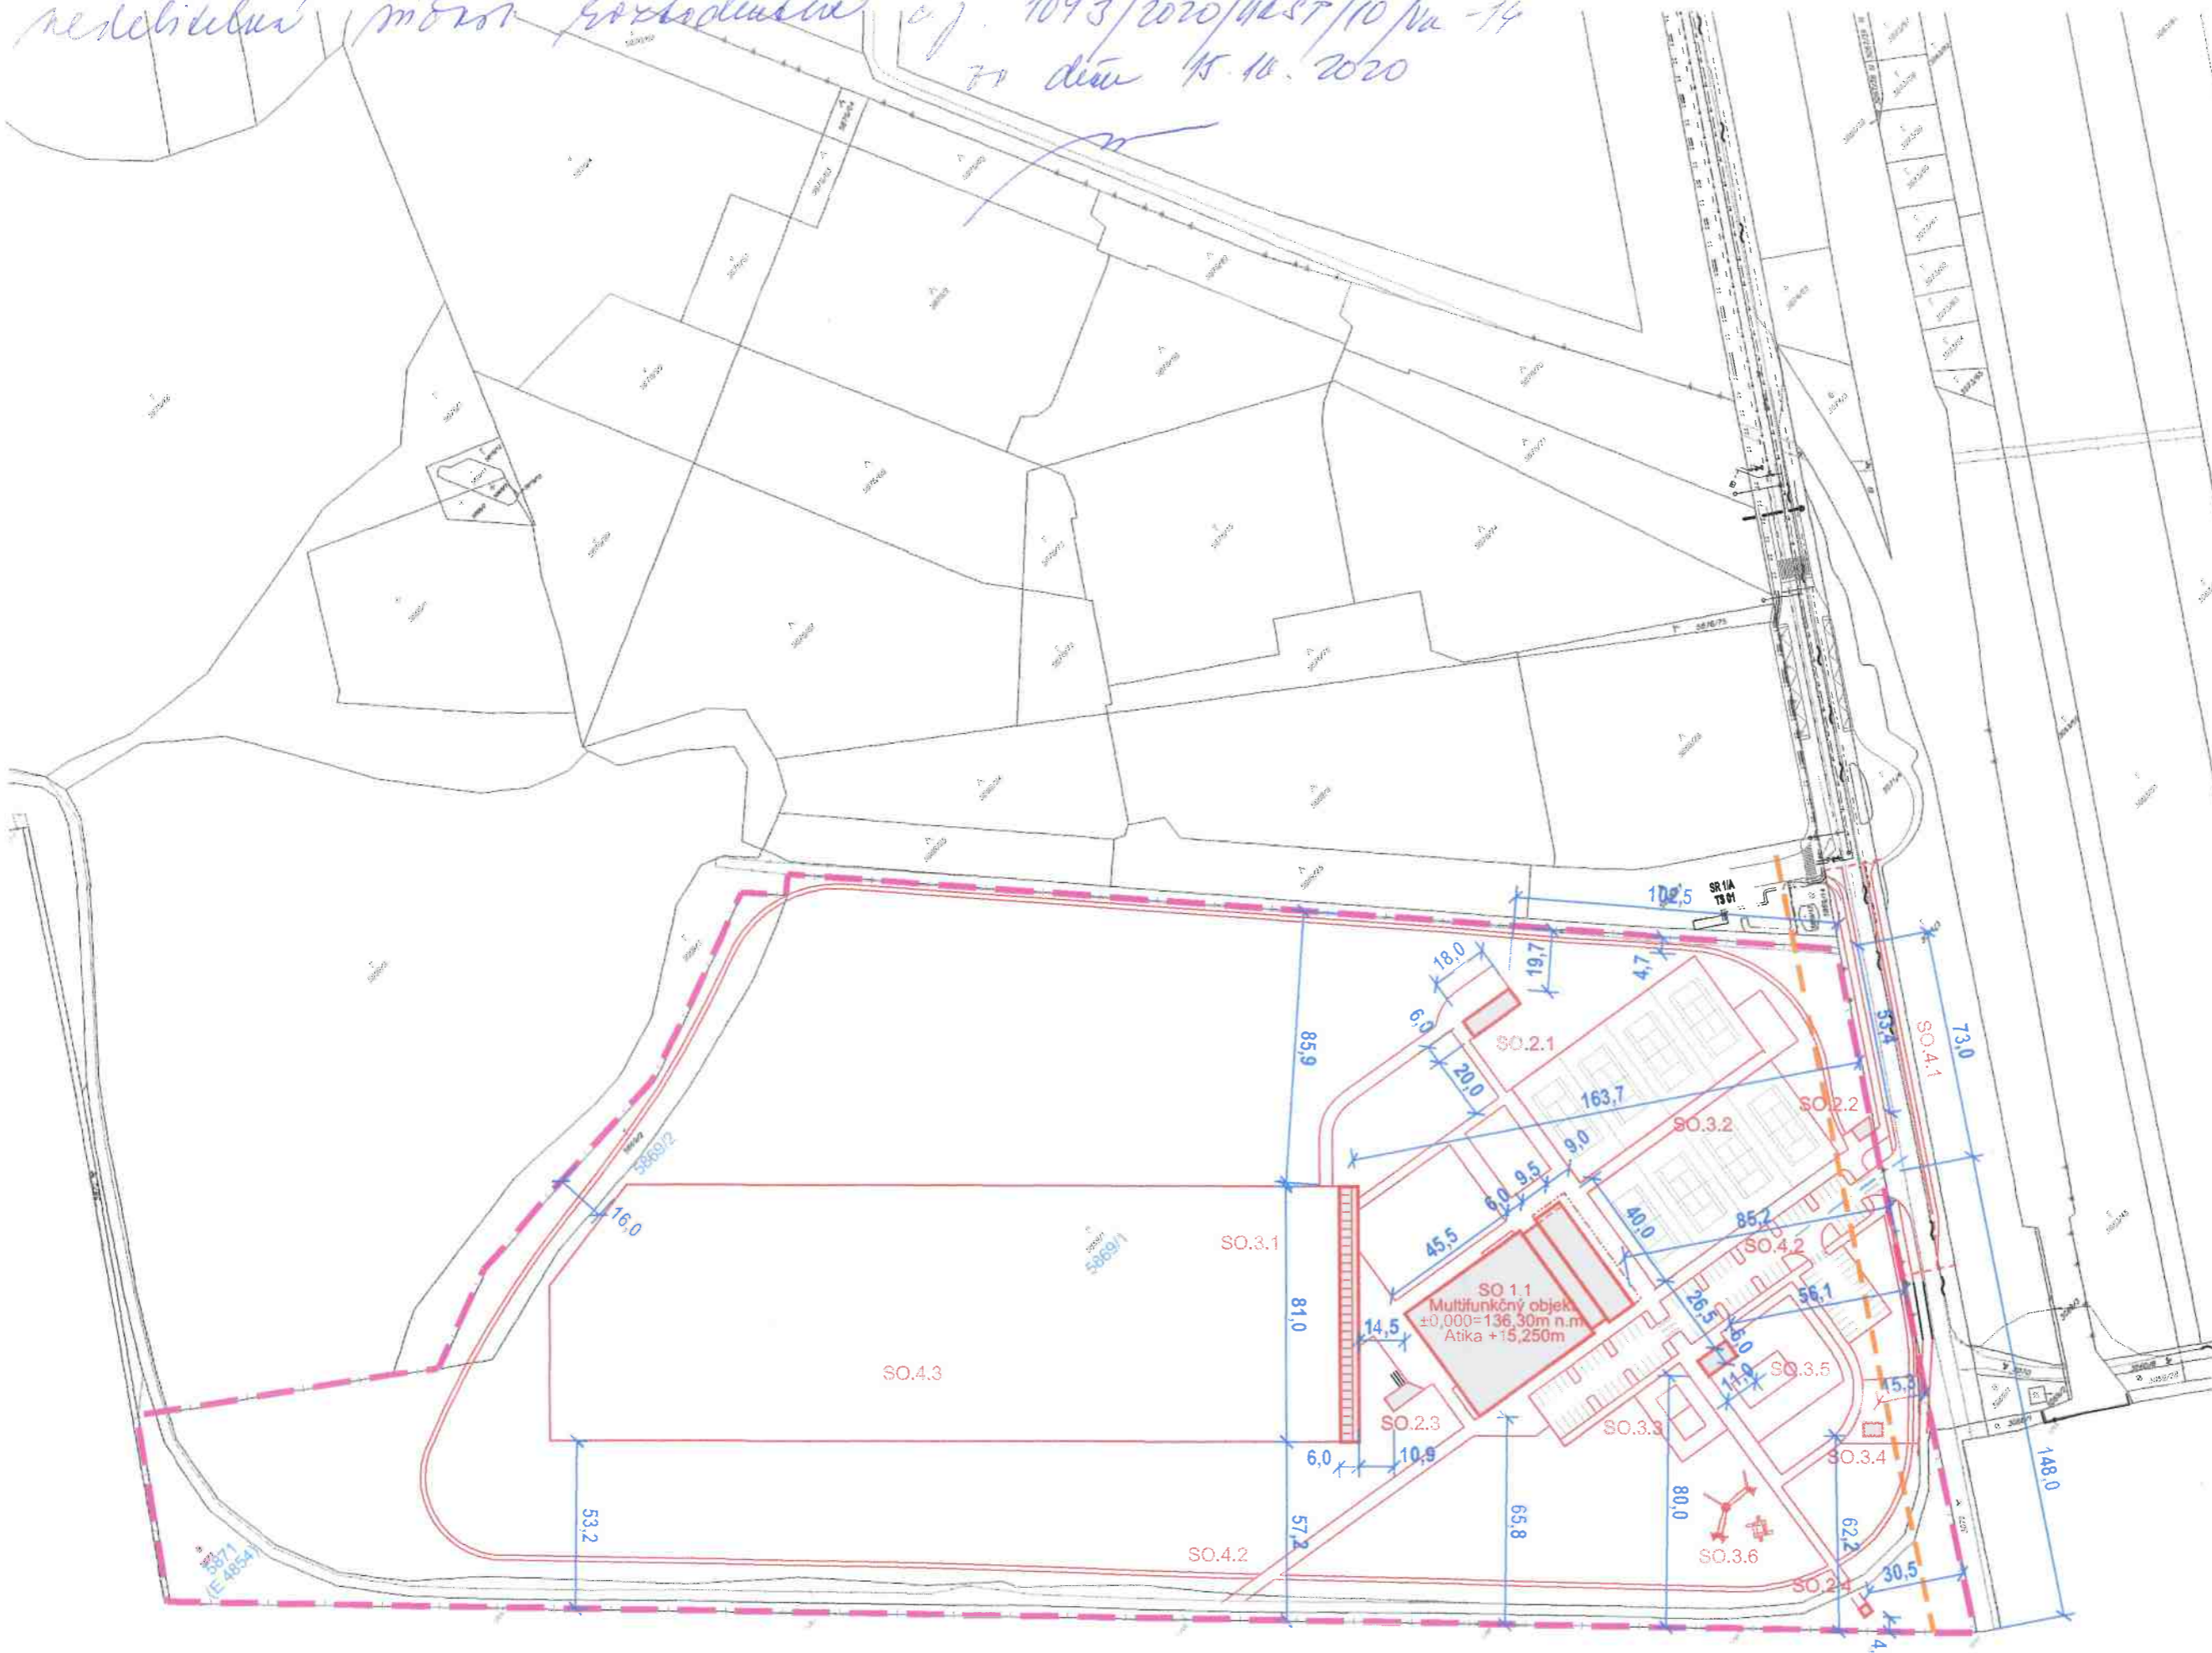

Okres Bratislava V	Obec BA-m.č. PETRŽALKA	Kat. územie Petržalka
Číslo záznamy K1-14082110	Vektorová mapa	Mierka 1 : 2000
KÓPIA KATASTRÁLNEJ MAPY na parceli:		
Okresný úrad Bratislava katastrálny odbor	Vyhotovil	Šíroky
Dňa 03.06.2020	Meno	Šíroky
		Pečiatka a podpis

Legenda

- - - - - Hranica rieš.
- - - - - 5869/1 Parc.č. dotkr
- Navrhované
- - - - - Ochranné pa