


Tento výkres je neoddeliteľnou súčasťou rozhodnutia o umiestnení stavby č. 1289/2021/10-UKSP/Mu-1 vydaného dňa 29.01.2021 Bratislava, dňa \_\_\_\_\_  
 podpis \_\_\_\_\_

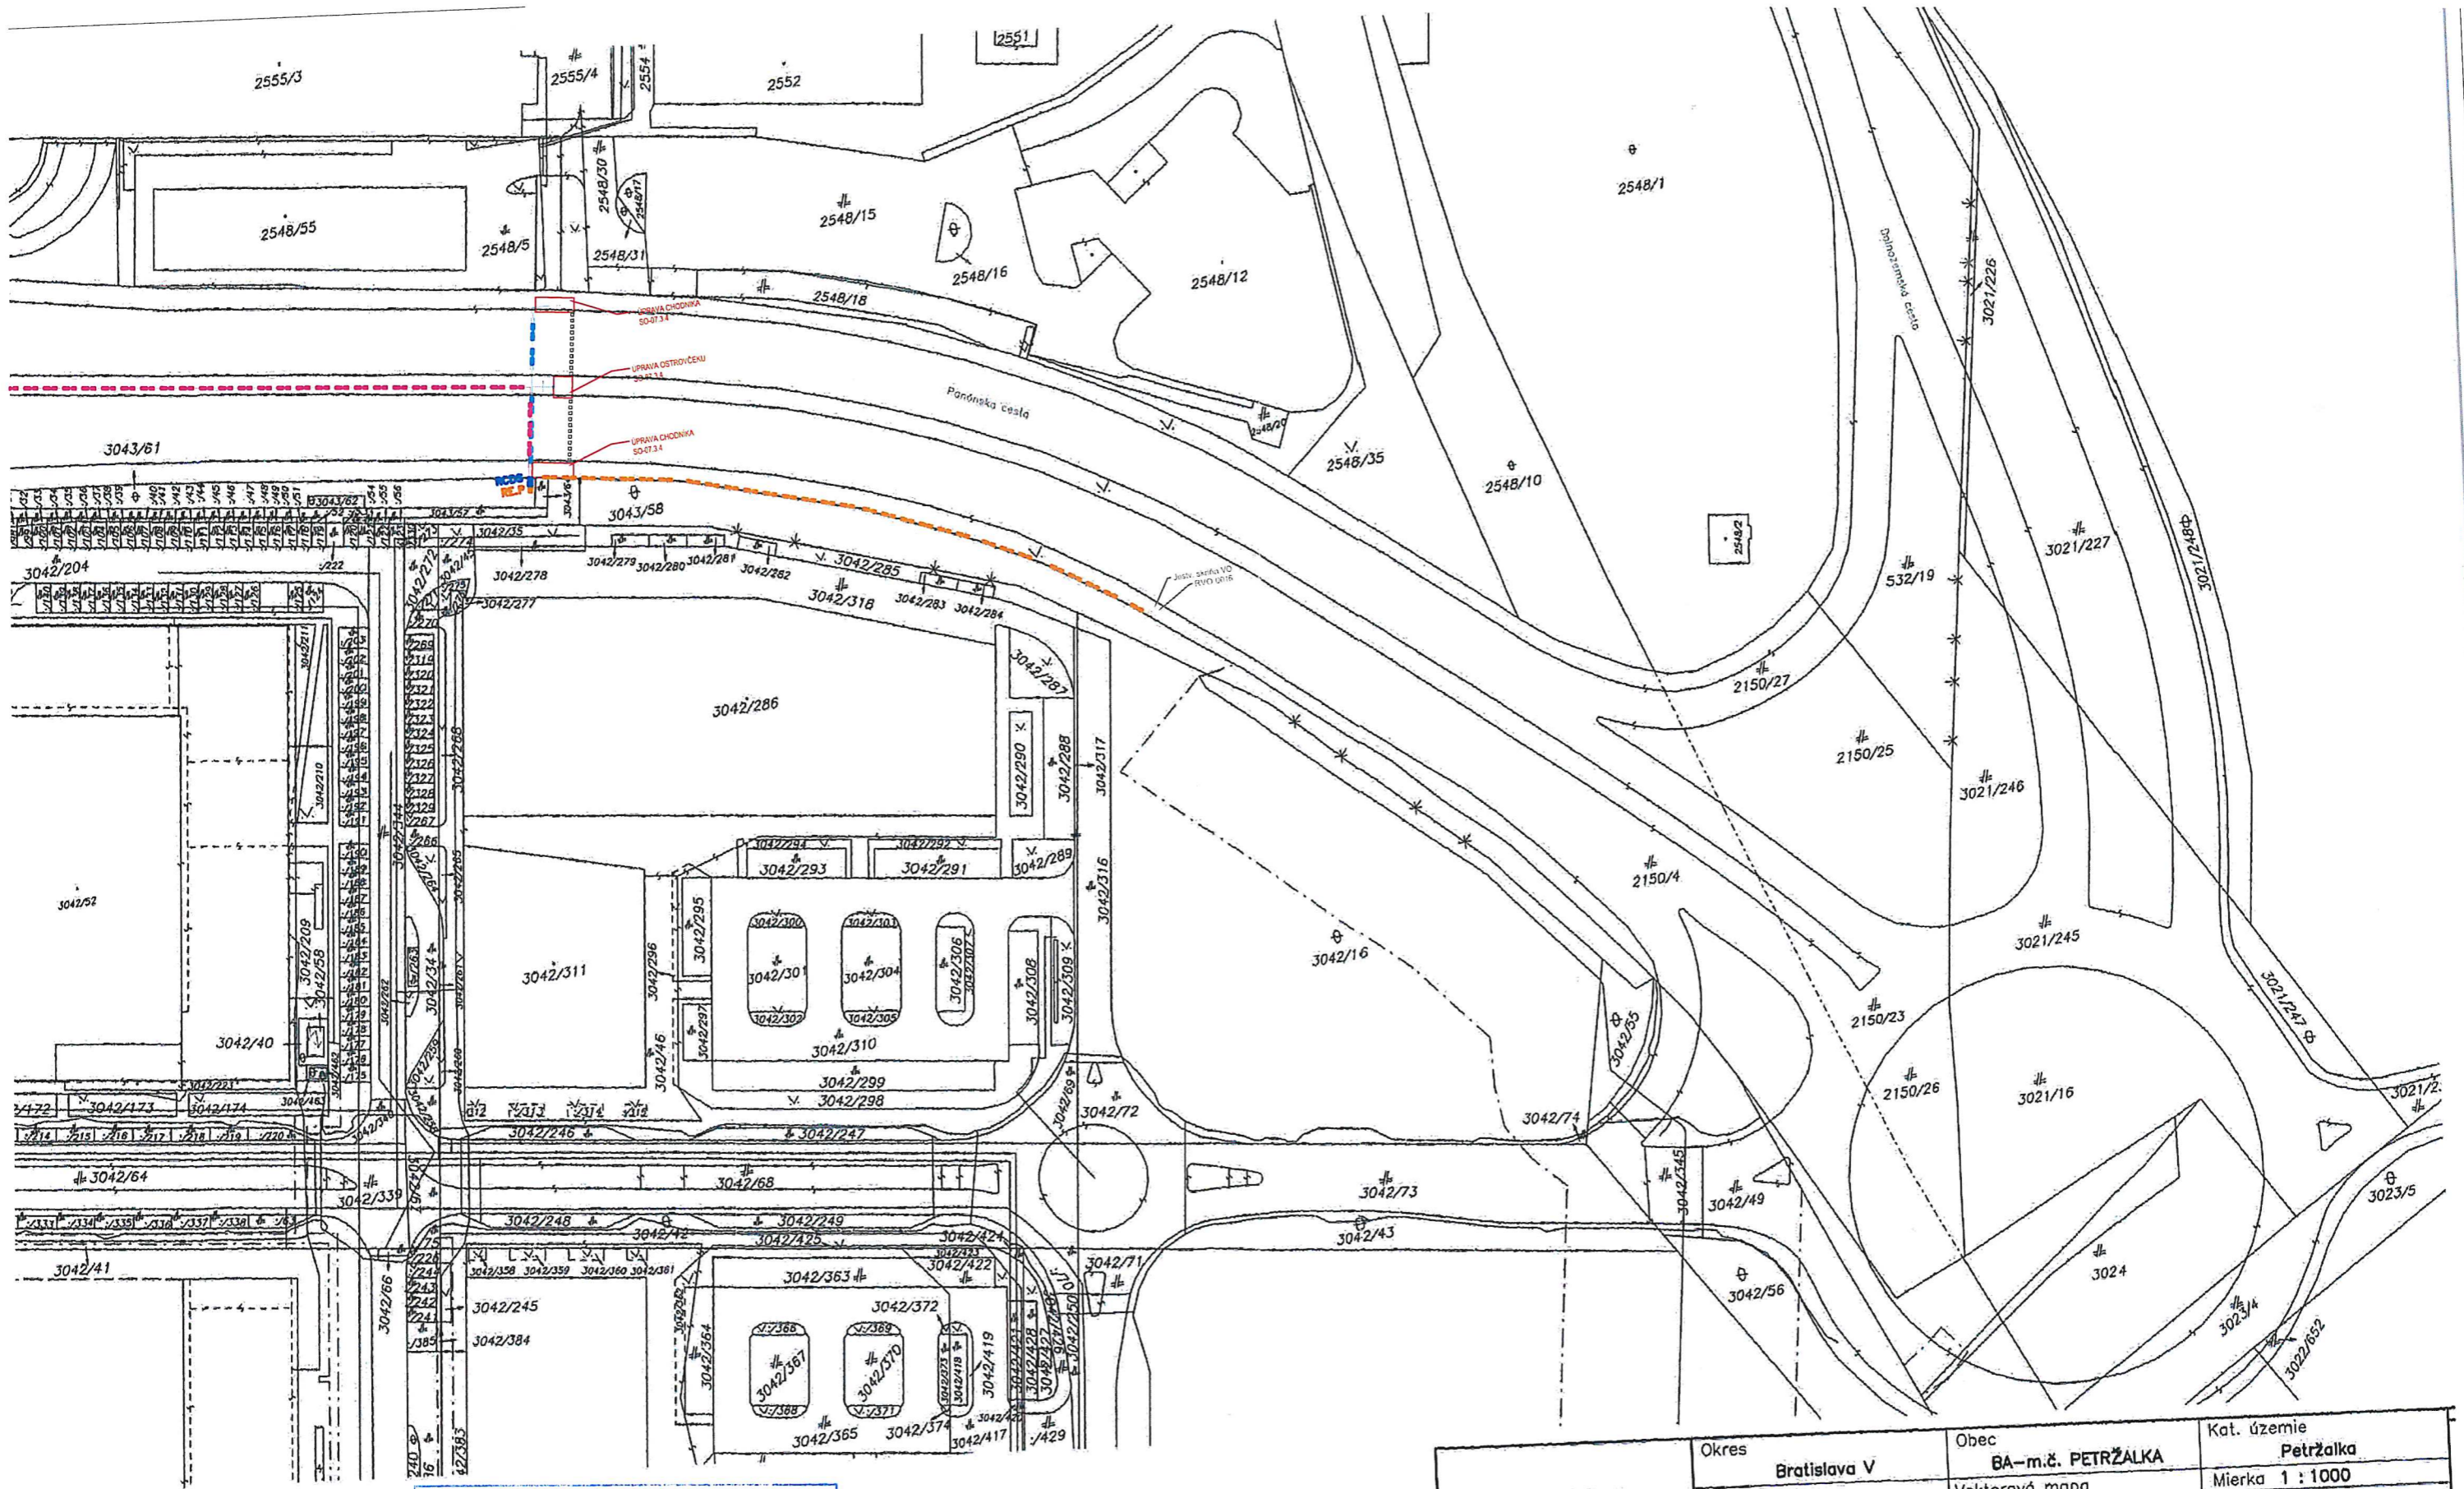

Okresný úrad Bratislava katastrálny odbor	Okres Bratislava V	Obec BA-m.č. PETRŽALKA	Kat. územie Petržalka
	Číslo zákazky K1- 1289/19	Vektorová mapa	Mierka 1 : 1000
<b>KÓPIA KATASTRÁLNEJ MAPY</b> na parcelu: --			
Dňa 13.11.2019	Vyhotočil Meno Silvester Široký	Spoplatnené v zmysle zákona č. 145/1995 Z.z. 	





Tento výkres je neoddeliteľnou súčasťou rozhodnutia o umiestnení stavby č. 12891/2021/10-UKSP/Hu-1 vydaného dňa 29. 01. 2021 Bratislava, dňa

podpis



Okresný úrad Bratislava katastrálny odbor	Okres Bratislava V	Obec BA-m.č. PETRŽALKA	Kat. územie Petržalka
	Číslo zákazky K1-12891/19	Vektorová mapa	Mierka 1 : 1000
<b>KÓPIA KATASTRÁLNEJ MAPY</b>			
na parcelu: ---			
Vyhotovil	Spoplatnené v zmysle zákona č. 140/1998 Z.z.		
Dňa 13.11.2019	Meno Silvester Široký	Pečiatka a podpis	