


TELOCVIČŇA - VZOROVÝ DETAIL

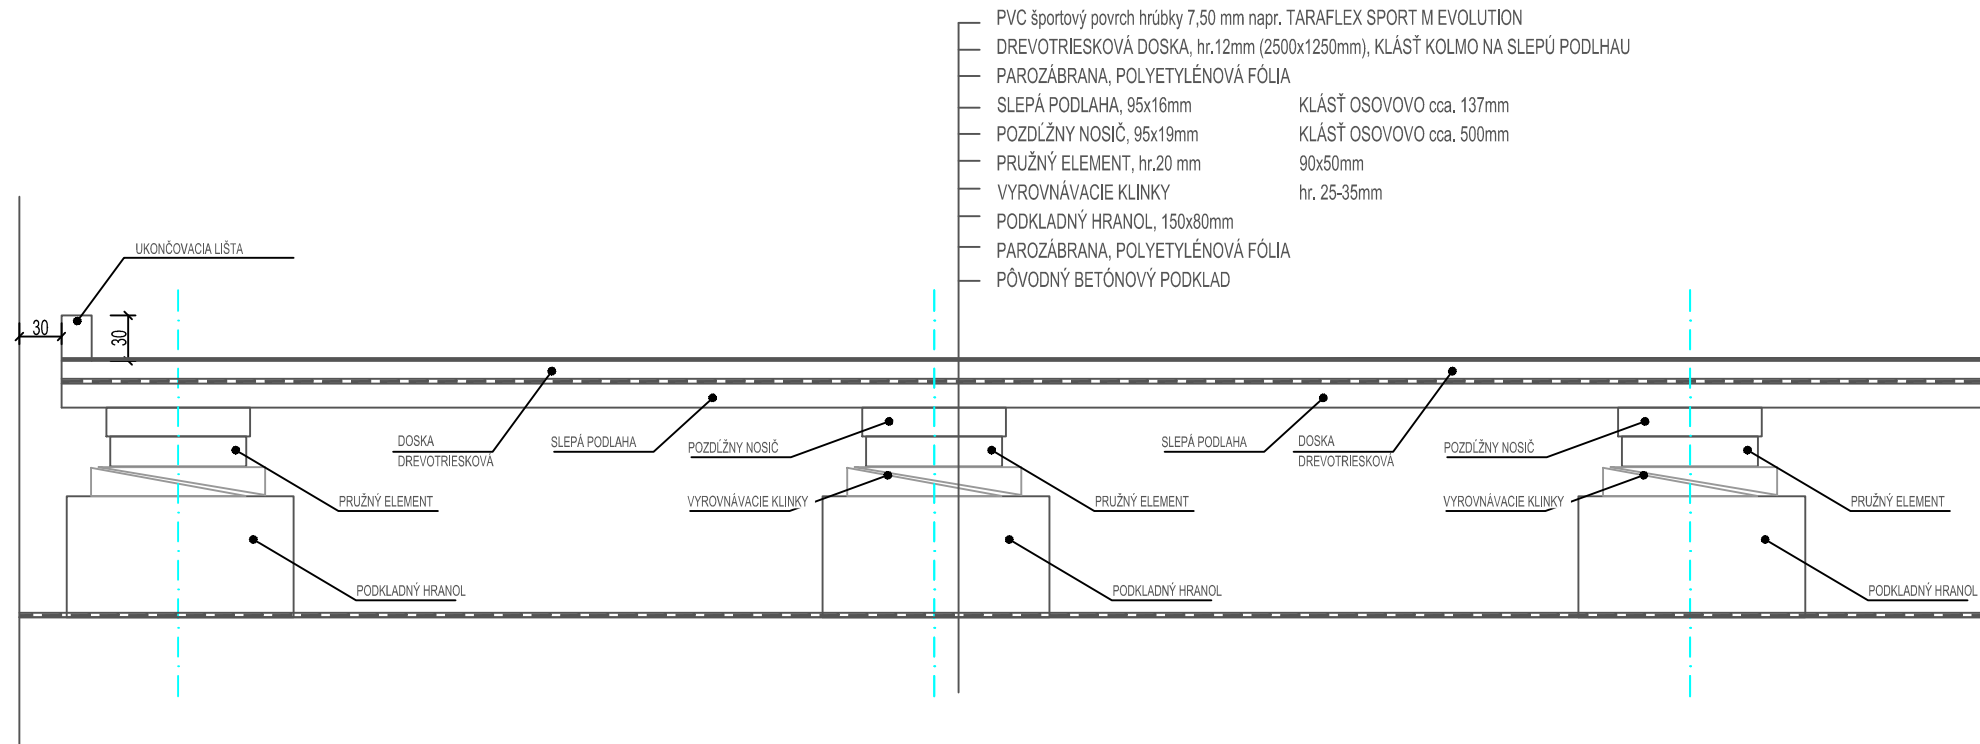

Vzorový rez - Telocvičňa
ZŠ Turnianska_Bratislava

Mierka: 1:15	Formát: 2x A4
-----------------	------------------

PARA INVEST s.r.o.

Majernikova 23, 841 05 Bratislava
mobil: +421 905 368 620
e-mail: milan.kusalik@gmail.com