

VARIANT 1 (V1)

Ing. arch. V. Talaš, Ing. arch. R. Progner, Ing.L. Šírová, Ing.P. Brisuda

ŠPORTOVÁ HALA - PANKÚCHOVA UL., BRATISLAVA - PETRŽALKA



VARIANT 1 (V1)

ZHOTOVITEL': TEAM T, SPOL s.r.o.


OBJEDNÁVATEL': MESTSKÁ ČASŤ BRATISLAVA - PETRŽALKA

ARCHITEKTONICKÁ ŠTÚDIA

10/2022

ZOZNAM DOKUMENTÁCIE

ČÍSLO VÝK.	NÁZOV VÝKRESU
01	Identifikačné údaje
02	Bilancie
03	Situácia širších vzťahov
04	Situácia - zmena navrhovaného umiestnenia
05	Situácia
06	Pôdorys 1.NP
07	Pôdorys 2.NP
08	Strecha
09	Rez
10	Pohľady
11	Pohľady
12	Vizualizácie
13	Využitie haly - schémy
14	Využitie haly - schémy
15	Inšpirácie
16	Vizualizácie

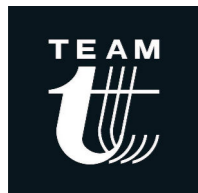

VARIANT 1 (V1)

Obsah elaborátu

Ing. arch. V. Talaš, Ing. arch. R. Progner, Ing.L. Šírová, Ing.P. Brisuda

ŠPORTOVÁ HALA - PANKÚCHOVA UL., BRATISLAVA - PETRŽALKA

ZHOTOVITEL': TEAM T, SPOL s.r.o.


OBJEDNÁVATEL': MESTSKÁ ČASŤ BRATISLAVA - PETRŽALKA

ARCHITEKTONICKÁ ŠTÚDIA

10/2022

IDENTIFIKAČNÉ ÚDAJE

STAVBA:	ŠPORTOVÁ HALA
NÁZOV STAVBY:	ŠPORTOVÁ HALA PANKÚCHOVA ULICA
MIESTO STAVBY:	BRATISLAVA - PETRŽALKA PANKÚCHOVA ULICA
POZEMOK Č.:	MESTSKÁ ČASŤ BRATISLAVA- PETRŽALKA KATASTER NEHNUTEĽNOSTI OKRES BRATISLAVA V OBEC: BRATISLAVA - PETRŽALKA, PETRŽALKA KAT. ÚZEMIE: PETRŽALKA LIST VLASTNÍCTVA: 4550 PARCELNÉ ČÍSLO: 347
OBJEDNÁVATEĽ:	MESTSKÁ ČASŤ BRATISLAVA- PETRŽALKA
PROJEKTOVÁ DOKUMENTÁCIA: STUPEŇ PROJEKTOVEJ DOKUMENTÁCIE: DÁTUM SPRACOVANIA:	ARCHITEKTONICKÁ ŠTÚDIA 10/2022
AUTORI:	Ing. arch. Vladimír Talaš
SPRACOVATEĽ PD:	TEAM T, spol s r.o. Ing. arch. Vladimír Talaš M: +421 903 712 113 E: vladimir.talas@team-t.sk
ZODPOVEDNÝ PROJEKTANT:	Ing. arch. Vladimír Talaš M: +421 903 712 113 E: vladimir.talas@team-t.sk
PROJEKTOVÝ TÍM ARCHITEKTÚRA:	Ing. arch. Vladimír Talaš Ing. arch. Richard Progner Ing. Ludmila Šírová Ing. Patrik Brisuda

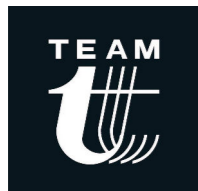

VARIANT 1 (V1)

Identifikačné údaje

Ing. arch. V. Talaš, Ing. arch. R. Progner, Ing.L. Šírová, Ing.P. Brisuda

ŠPORTOVÁ HALA - PANKÚCHOVA UL., BRATISLAVA - PETRŽALKA

ZHOTOVITEĽ: TEAM T, SPOL s.r.o.

OBJEDNÁVATEĽ: MESTSKÁ ČASŤ BRATISLAVA - PETRŽALKA

ARCHITEKTONICKÁ ŠTÚDIA

10/2022

01

SPRIEVODNÁ SPRÁVA

Predmetom štúdie je architektonický návrh novej umiestnenia multifunkčnej športovej haly pre mestskú časť Bratislava Petržalka (MČP). Rozhodujúcimi podkladmi pre spracovanie návrhu sú:

- Športová hala Pankúchova
Projekt pre stavebné povolenie (DSP)
Team T; 04/2022

- Varianty situovania Športovej haly Pankúchova
Urbanistická štúdia (UŠ)
Team T; 06/2022

Na základe horeuvedených materiálov sa MČP rozhodla zmeniť polohu haly.

Urbanistické riešenie

Športová hala (ŠH), je, rovnako ako v DSP, umiestnená v uzavretom areáli ZŠ Pankúchova 4, avšak je zo severnej pozície presunutá do pozície južnej, pri pešej zóne medzi ulicami Haanova - Polereckého. Daná poloha budovy je výhodná z hľadiska doplnenia priestoru existujúcich športových zariadení pri pešej zóne. Osobitne atraktívny je novovytvorený exteriérový priestor medzi ŠH a pešou zónou - možnosť umiestnenia food-truckov, stánkov a iných primeraných zariadení občianskej vybavenosti. Rovnako pozitívne sú aj svetlo-technické a akustické parametre vzťahu ŠH k bezprostrednému okoliu.

Architektonické riešenie

Dispozičné riešenie ŠH je plnohodnotným symetrickým variantom DSP.

Priestorovo-hmotové riešenie a architektonický výraz objektu korešpondujú s DSP. Rozdiel spočíva iba v čiastočnom doplnení veľkorozmerových okien v športovej časti ŠH, a to v severnej fasáde. Maximálna výška a zastavaná plocha stavby sú identické s DSP.


Princípy technického riešenia haly sú zhodné s DSP.

Napojenie stavby na inžinierske siete bude upresnené v ďalšom stupni projektovej dokumentácie - bude riešené v priestore pešej zóny.

Potrebné kapacity statickej dopravy sú zabezpečené zhode s DSP.

Rozhodujúce hodnoty a bilancie ŠH sú nasledovné:

- zastavaná plocha: 1995 m²
- podlažná plocha NTT0: 1850 m²
- plocha športovísk: 1276 m²
- obostavaný priestor: 18 313 m³
- počet podzemných podlaží: 0
- počet nadzemných podlaží: 1
- vonkajšie rozmery maximálny.: 70,690 x 33,705m
- maximálna výška 11,0m

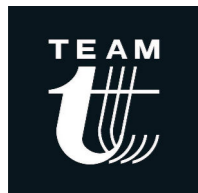

VARIANT 1 (V1)

Bilancie

Ing. arch. V. Talaš, Ing. arch. R. Progner, Ing.L. Šírová, Ing.P. Brisuda

ŠPORTOVÁ HALA - PANKÚCHOVA UL., BRATISLAVA - PETRŽALKA


ZHOTOVITEL': TEAM T, SPOL s.r.o.

OBJEDNÁVATEL': MESTSKÁ ČASŤ BRATISLAVA - PETRŽALKA

ARCHITEKTONICKÁ ŠTÚDIA


10/2022

02

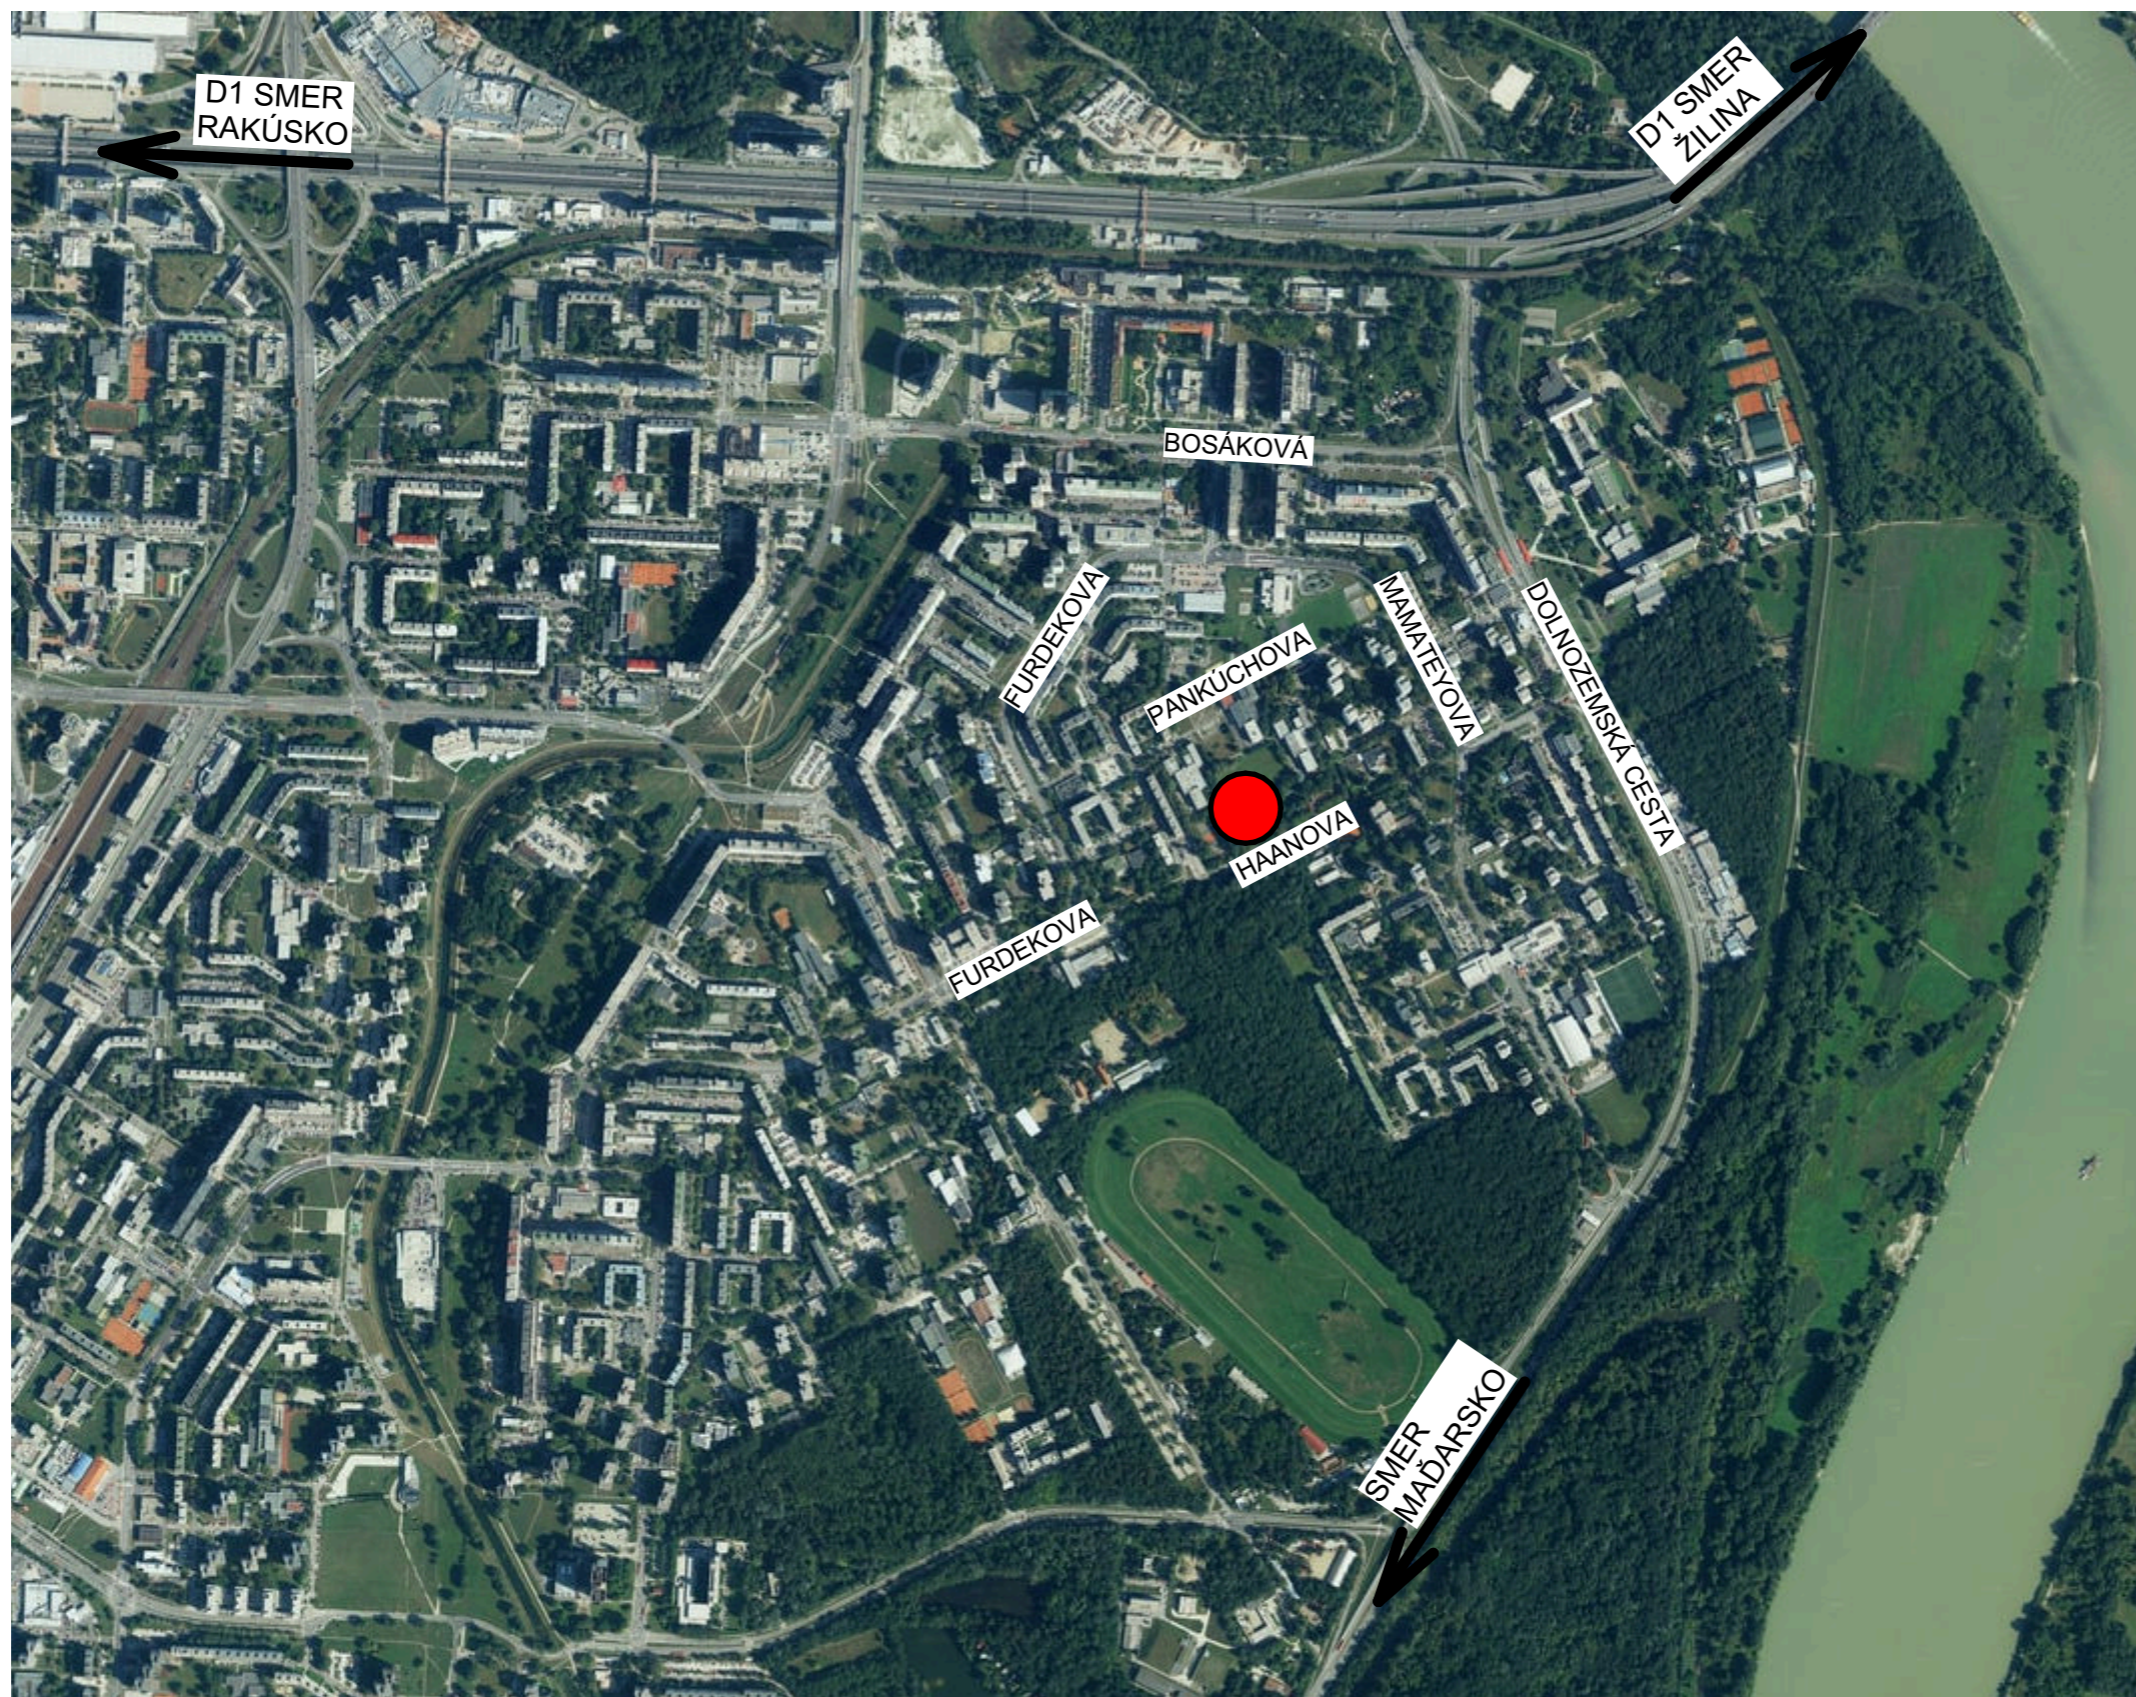


LEGENDA:

-  NAVRHOVANÝ OBJEKT ŠPORTOVÁ HALA

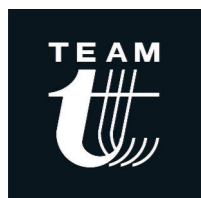



VARIANT 1 (V1)
Situácia širších vzťahov
Ing. arch. V. Talaš, Ing. arch. R. Progner, Ing.L. Šírová, Ing.P. Brisuda
ŠPORTOVÁ HALA - PANKÚCHOVA UL., BRATISLAVA - PETRŽALKA

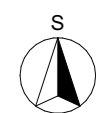ZHOTOVITEĽ: TEAM T, SPOL s.r.o.
OBJEDNÁVATEĽ: MESTSKÁ ČASŤ BRATISLAVA - PETRŽALKA






 Poloha športovej haly podľa dokumentácie pre stavebné povolenie

 Navrhovaná (zmenená) poloha športovej haly

 Parkoviská v okolí

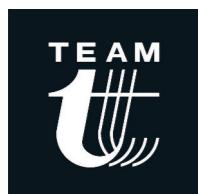

VARIANT 1 (V1)

Situácia - zmena navrhovaného umiestnenia

Ing. arch. V. Talaš, Ing. arch. R. Progner, Ing.L. Šírová, Ing.P. Brisuda

ŠPORTOVÁ HALA - PANKÚCHOVA UL., BRATISLAVA - PETRŽALKA

ZHOTOVITEL': TEAM T, SPOL s.r.o.


OBJEDNÁVATEL': MESTSKÁ ČASŤ BRATISLAVA - PETRŽALKA










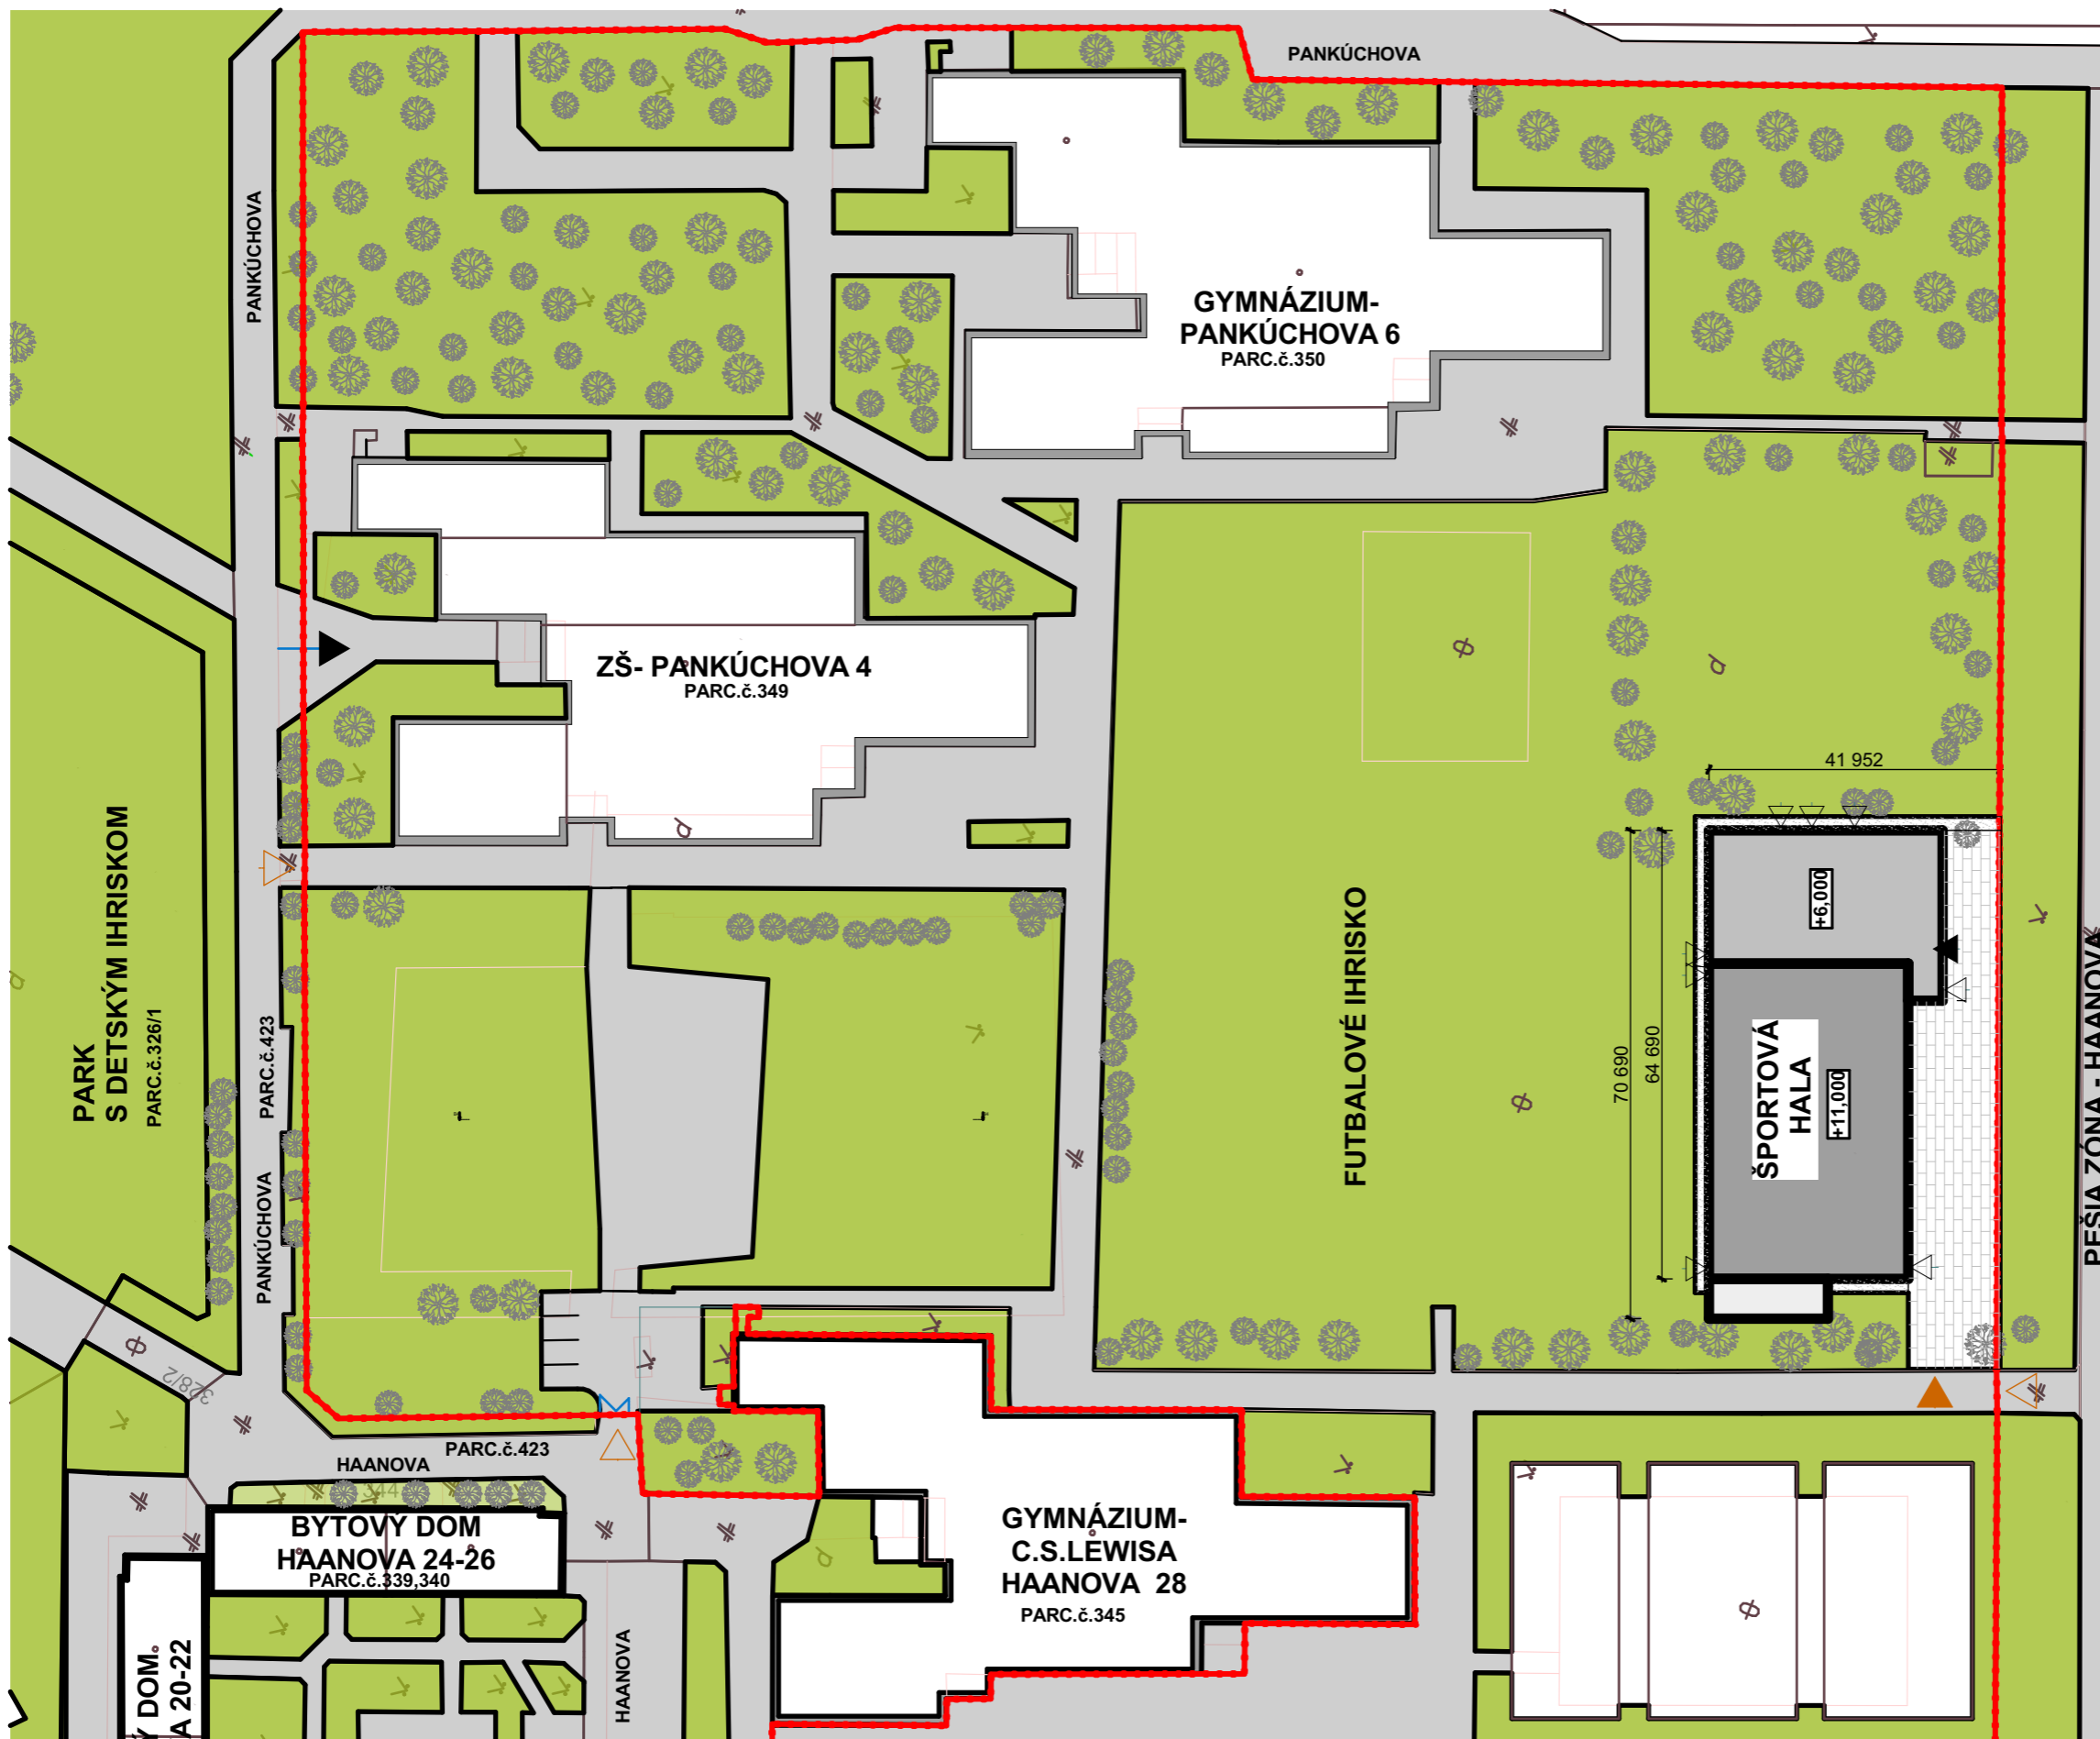



ARCHITEKTONICKÁ ŠTÚDIA


10/2022

 04

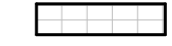

LEGENDA:

-  HRANICA POZEMKU / AREÁLU
-  KATASTRÁLNA MAPA
-  p.č.347 PARCELNÉ ČÍSLO
-  EXISTUJÚCE KOMUNIKÁCIE
-  EXISTUJÚCA ZELEŇ
-  EXISTUJÚCA VZRASTLÁ ZELEŇ
-  NAVRHOVANÝ OBJEKT ŠPORTOVÁ HALA
-  NAVRHOVANÉ CHODNÍKY (ZÁMKOVÁ DLAŽBA)
-  NAVRHOVANÉ SPEVNENÉ PLOCHY (ŠTRKOVÝ CHODNÍK)
-  NAVRHOVANÉ VSTUPY DO OBJEKTU
-  VSTUPY NA POZEMOK

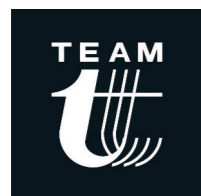

VARIANT 1 (V1)

Situácia

Ing. arch. V. Talaš, Ing. arch. R. Progner, Ing.L. Šírová, Ing.P. Brisuda

ŠPORTOVÁ HALA - PANKÚCHOVA UL., BRATISLAVA - PETRŽALKA

ZHOTOVITEL': TEAM T, SPOL s.r.o.



OBJEDNÁVATEĽ: MESTSKÁ ČASŤ BRATISLAVA - PETRŽALKA

ARCHITEKTONICKÁ ŠTÚDIA

10/2022

05



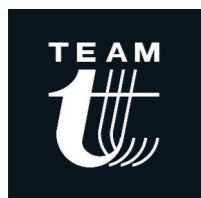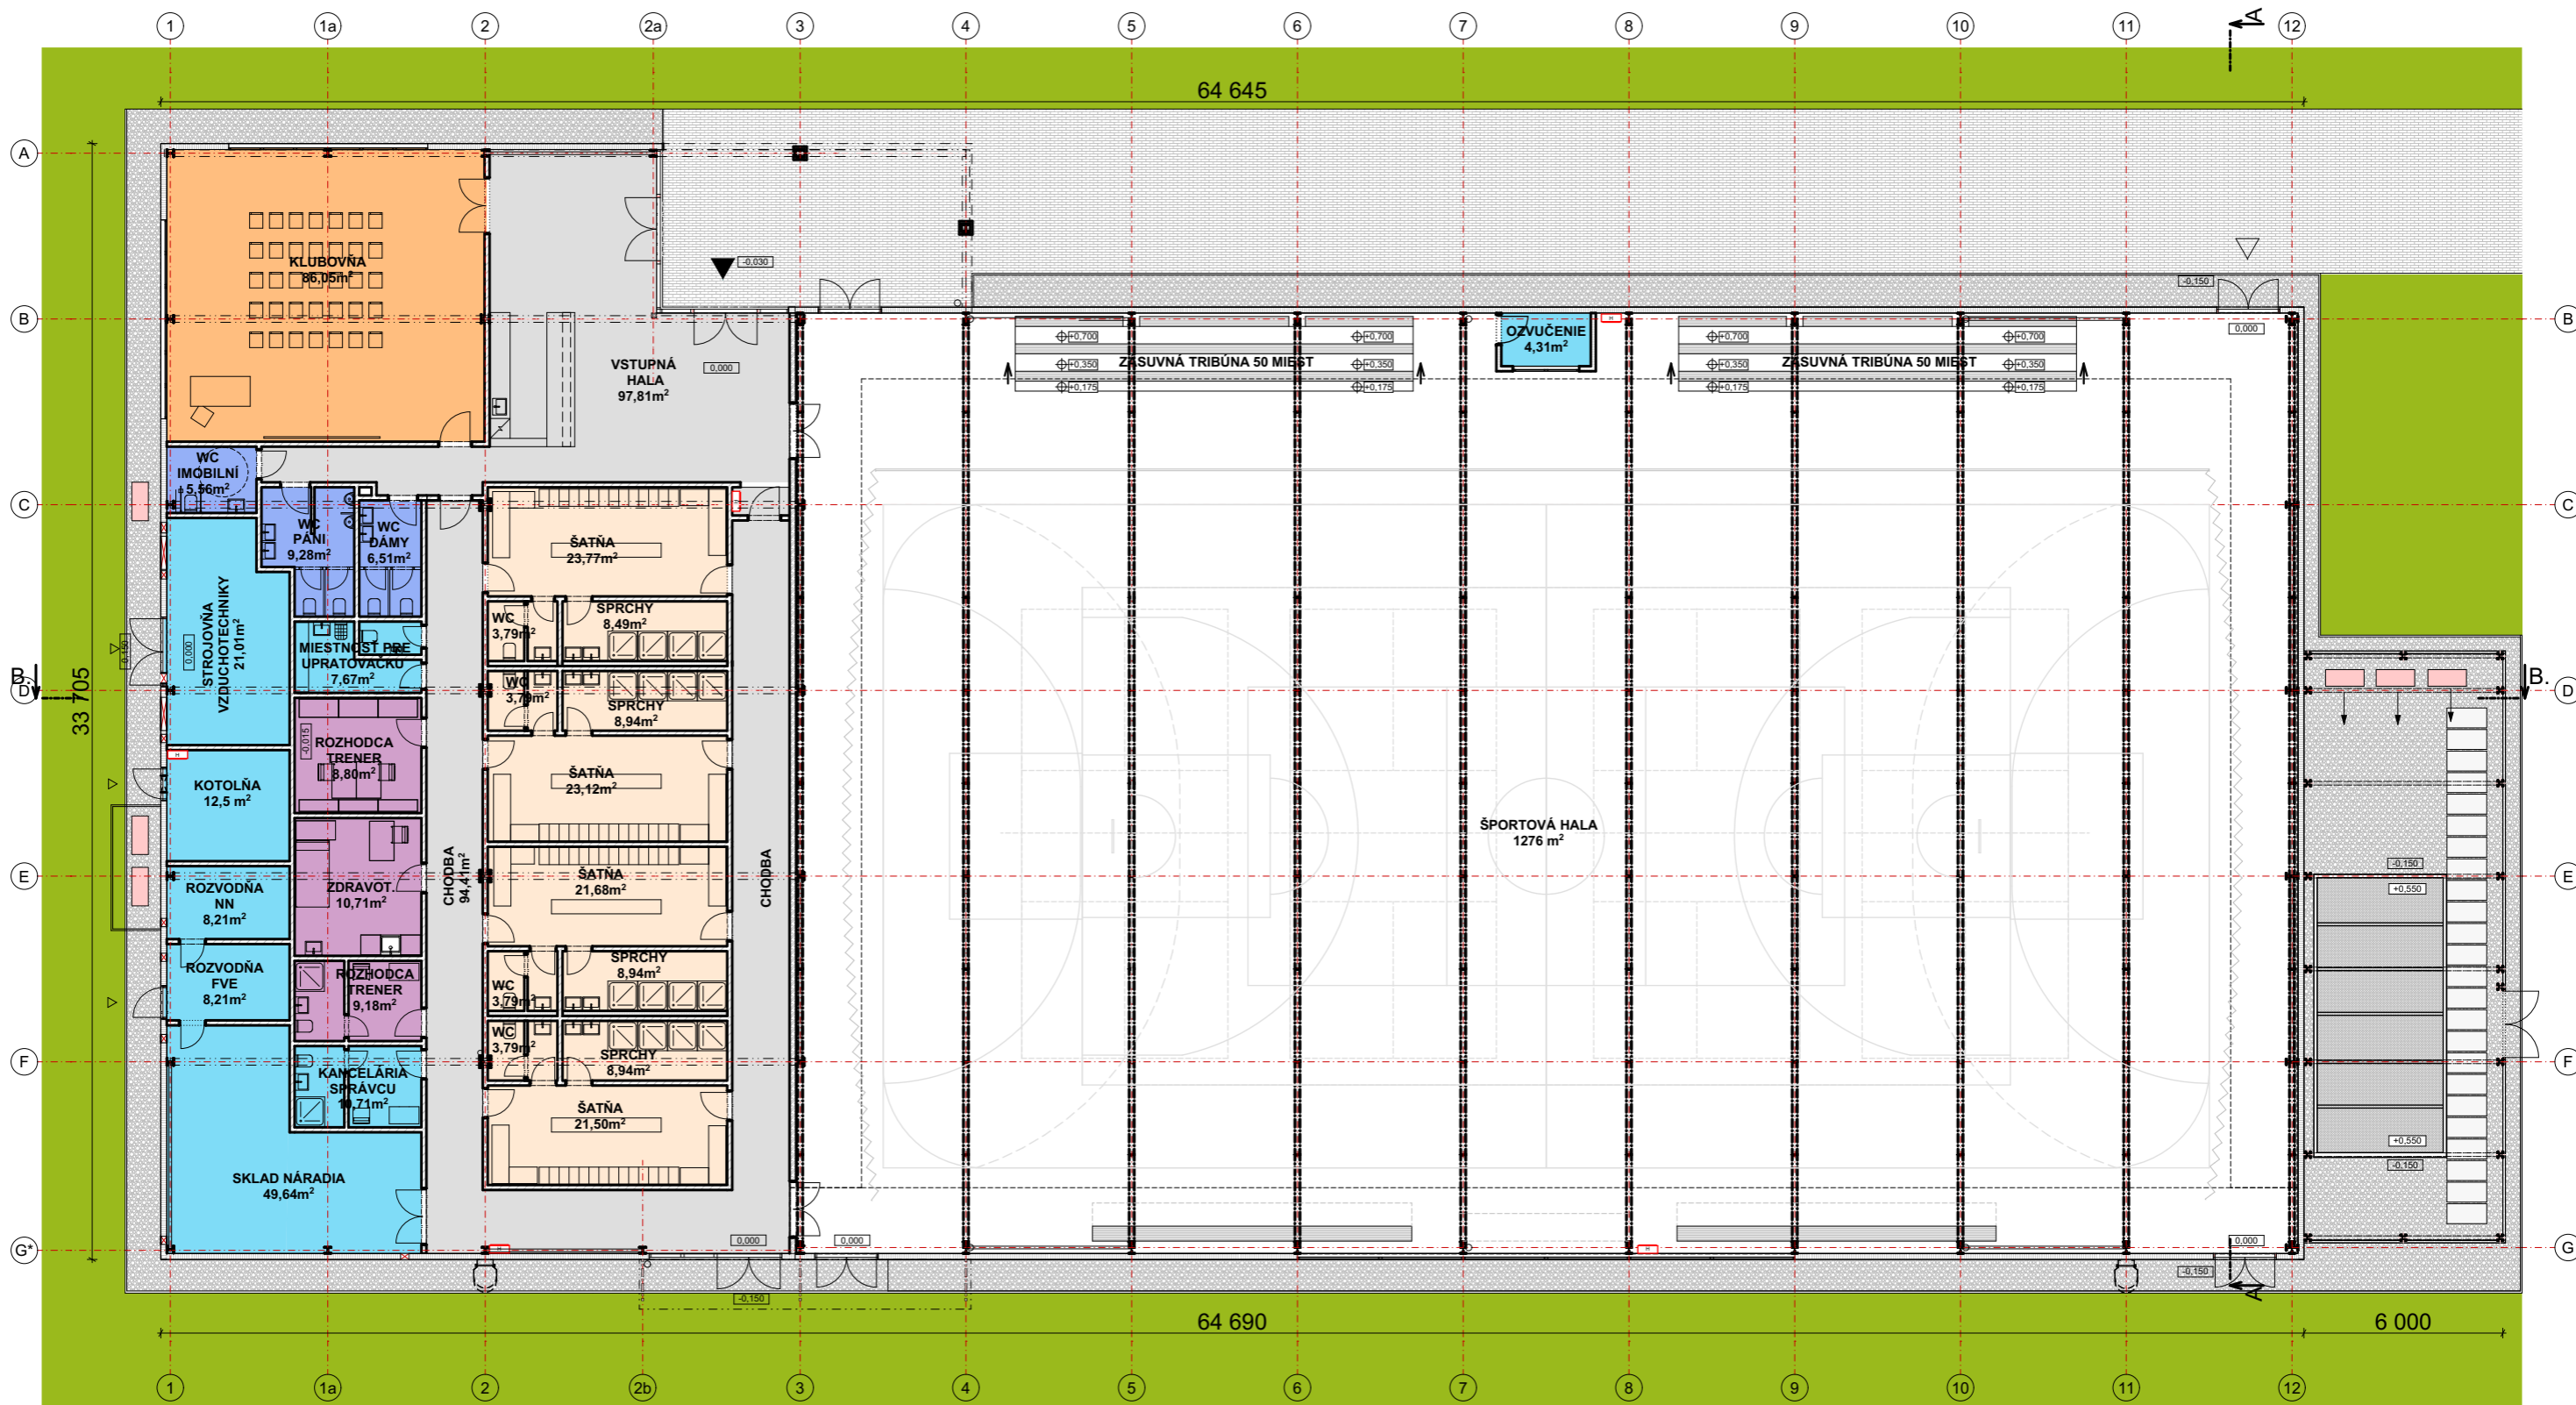

VARIANT 1 (V1)

Pôdorys 1.NP

Ing. arch. V. Talaš, Ing. arch. R. Progner, Ing.L. Šírová, Ing.P. Brisuda

ŠPORTOVÁ HALA - PANKÚCHOVA UL., BRATISLAVA - PETRŽALKA



ZHOTOVITEĽ: TEAM T, SPOL s.r.o.

OBJEDNÁVATEĽ: MESTSKÁ ČASŤ BRATISLAVA - PETRŽALKA

ARCHITEKTONICKÁ ŠTÚDIA

10/2022

06

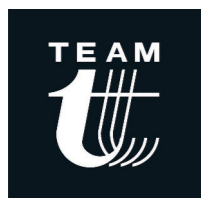
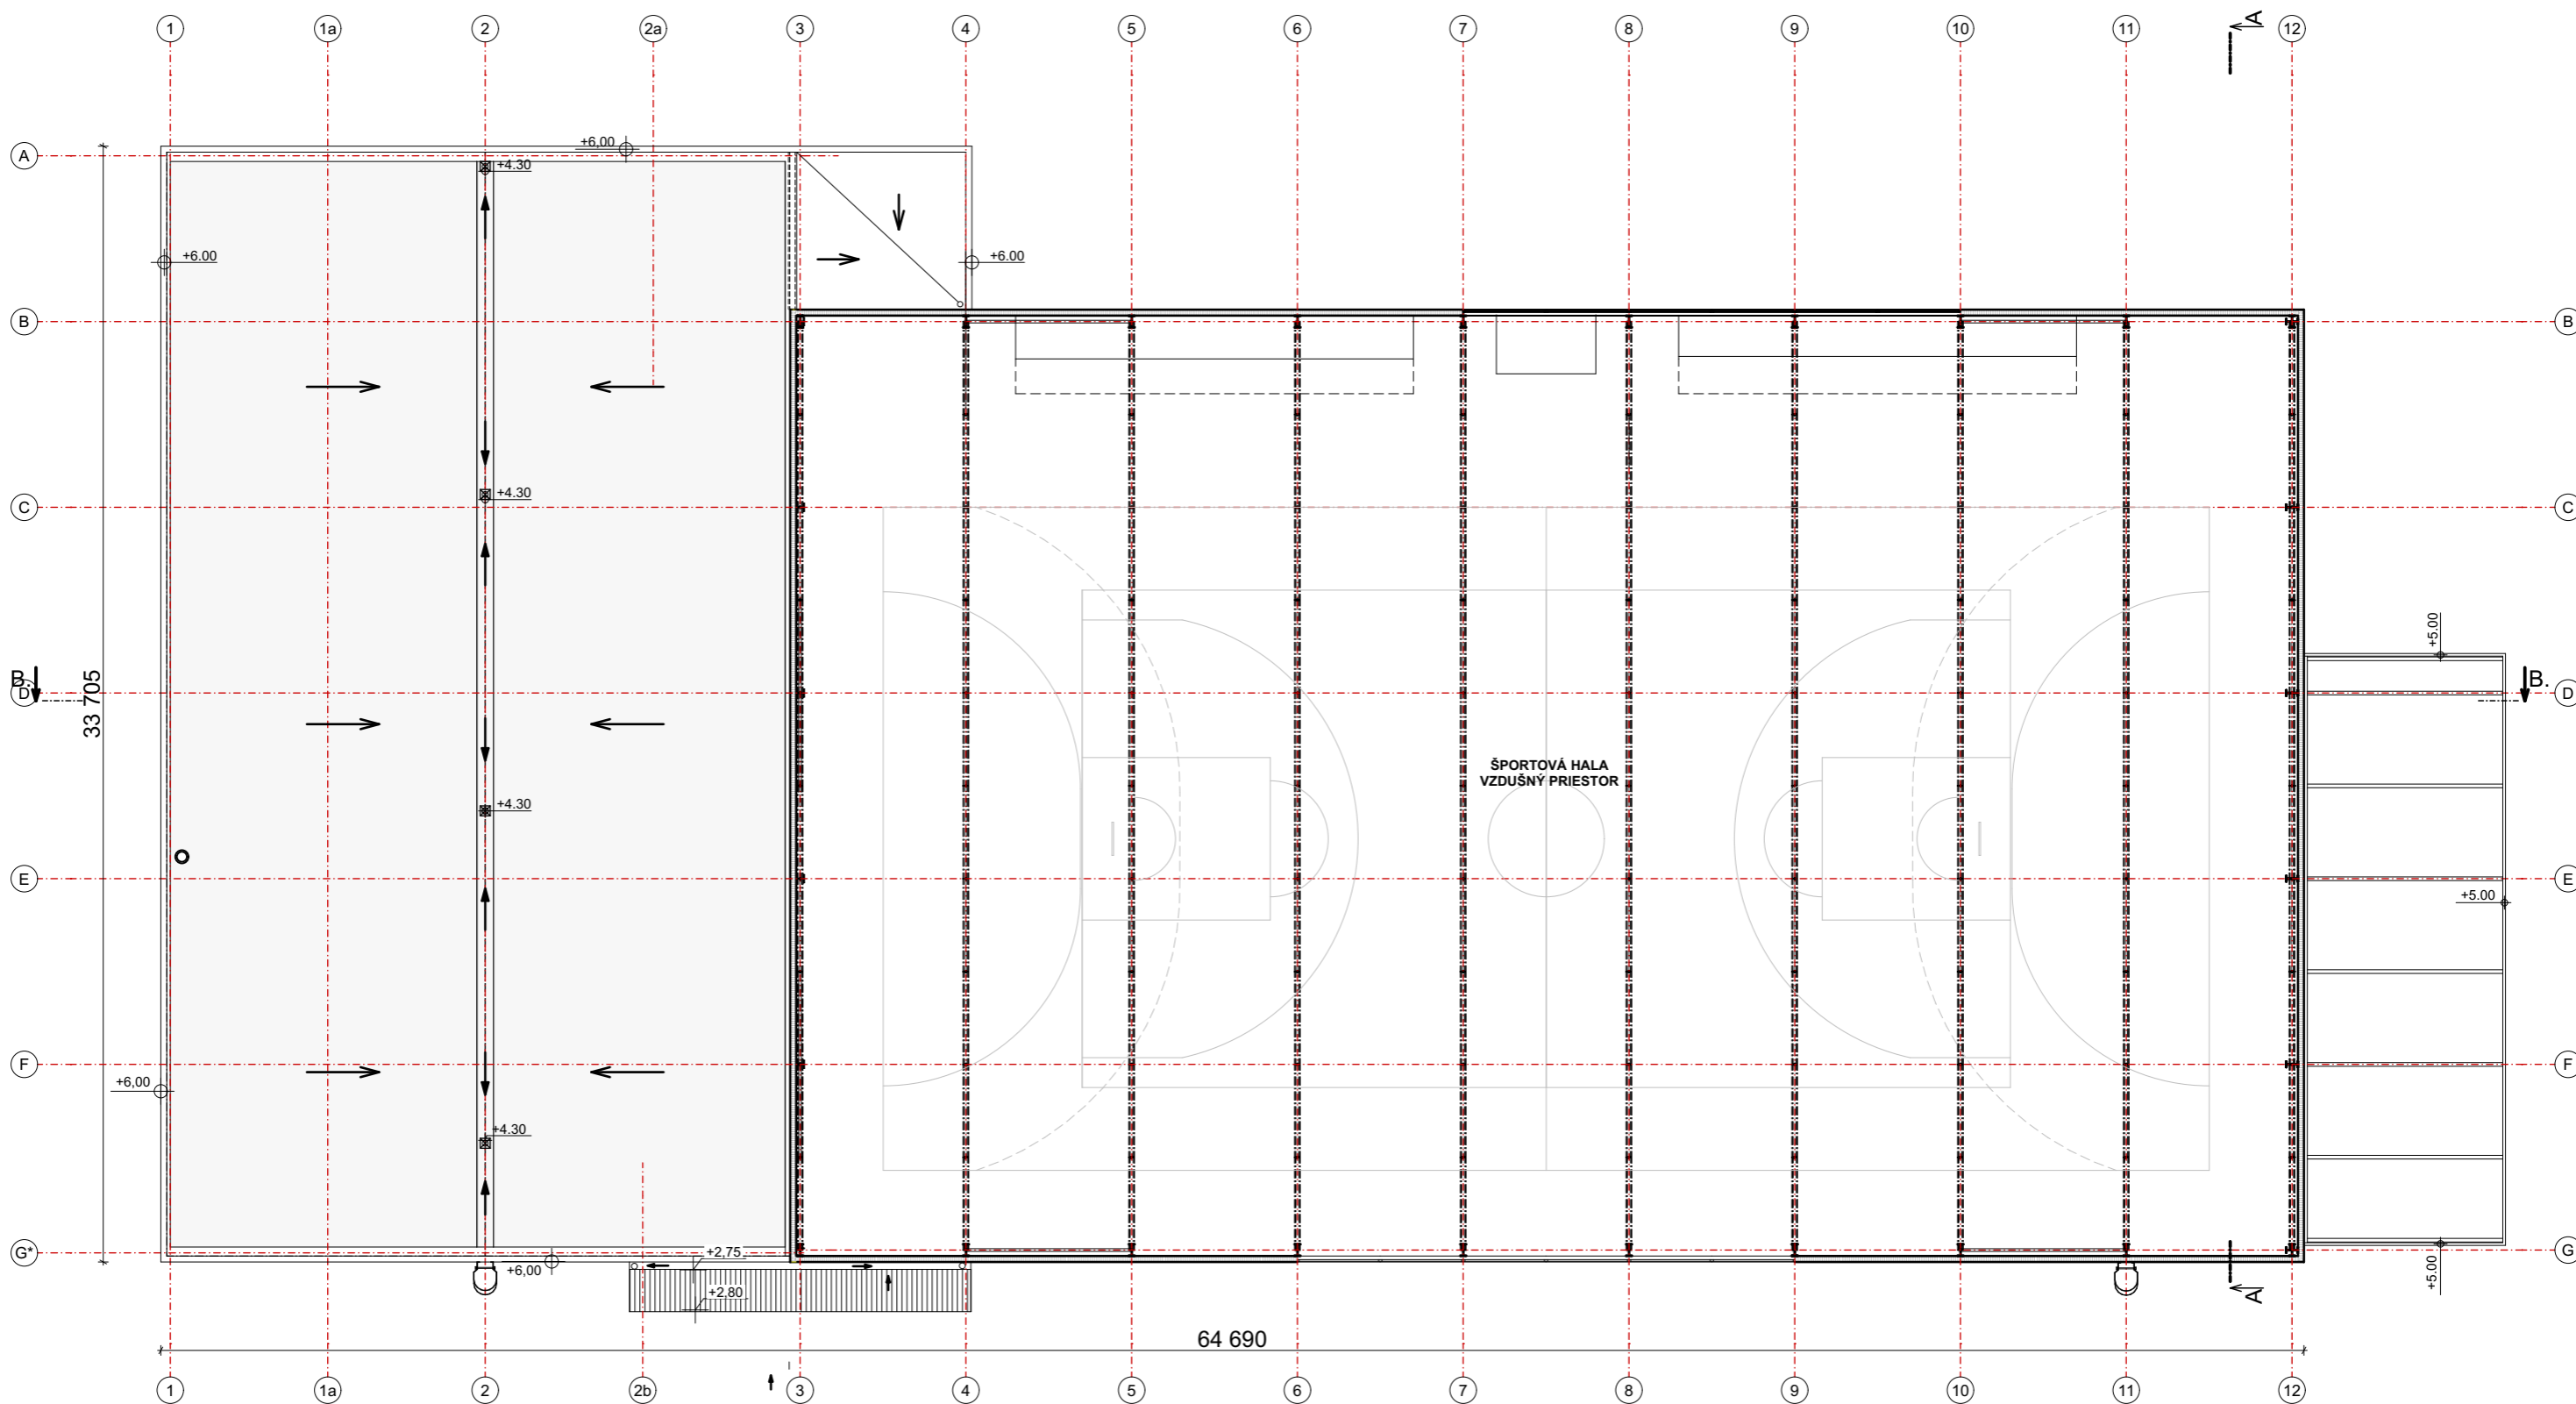


VARIANT 1 (V1)
 Pôdorys 2.NP
 Ing. arch. V. Talaš, Ing. arch. R. Progner, Ing.L. Šírová, Ing.P. Brisuda
 ŠPORTOVÁ HALA - PANKÚCHOVA UL., BRATISLAVA - PETRŽALKA

ZHOTOVITEL': TEAM T, SPOL s.r.o.
OBJEDNÁVATEL': MESTSKÁ ČASŤ BRATISLAVA - PETRŽALKA

ARCHITEKTONICKÁ ŠTÚDIA

10/2022 07

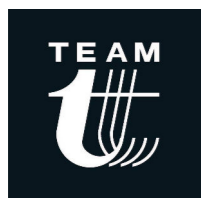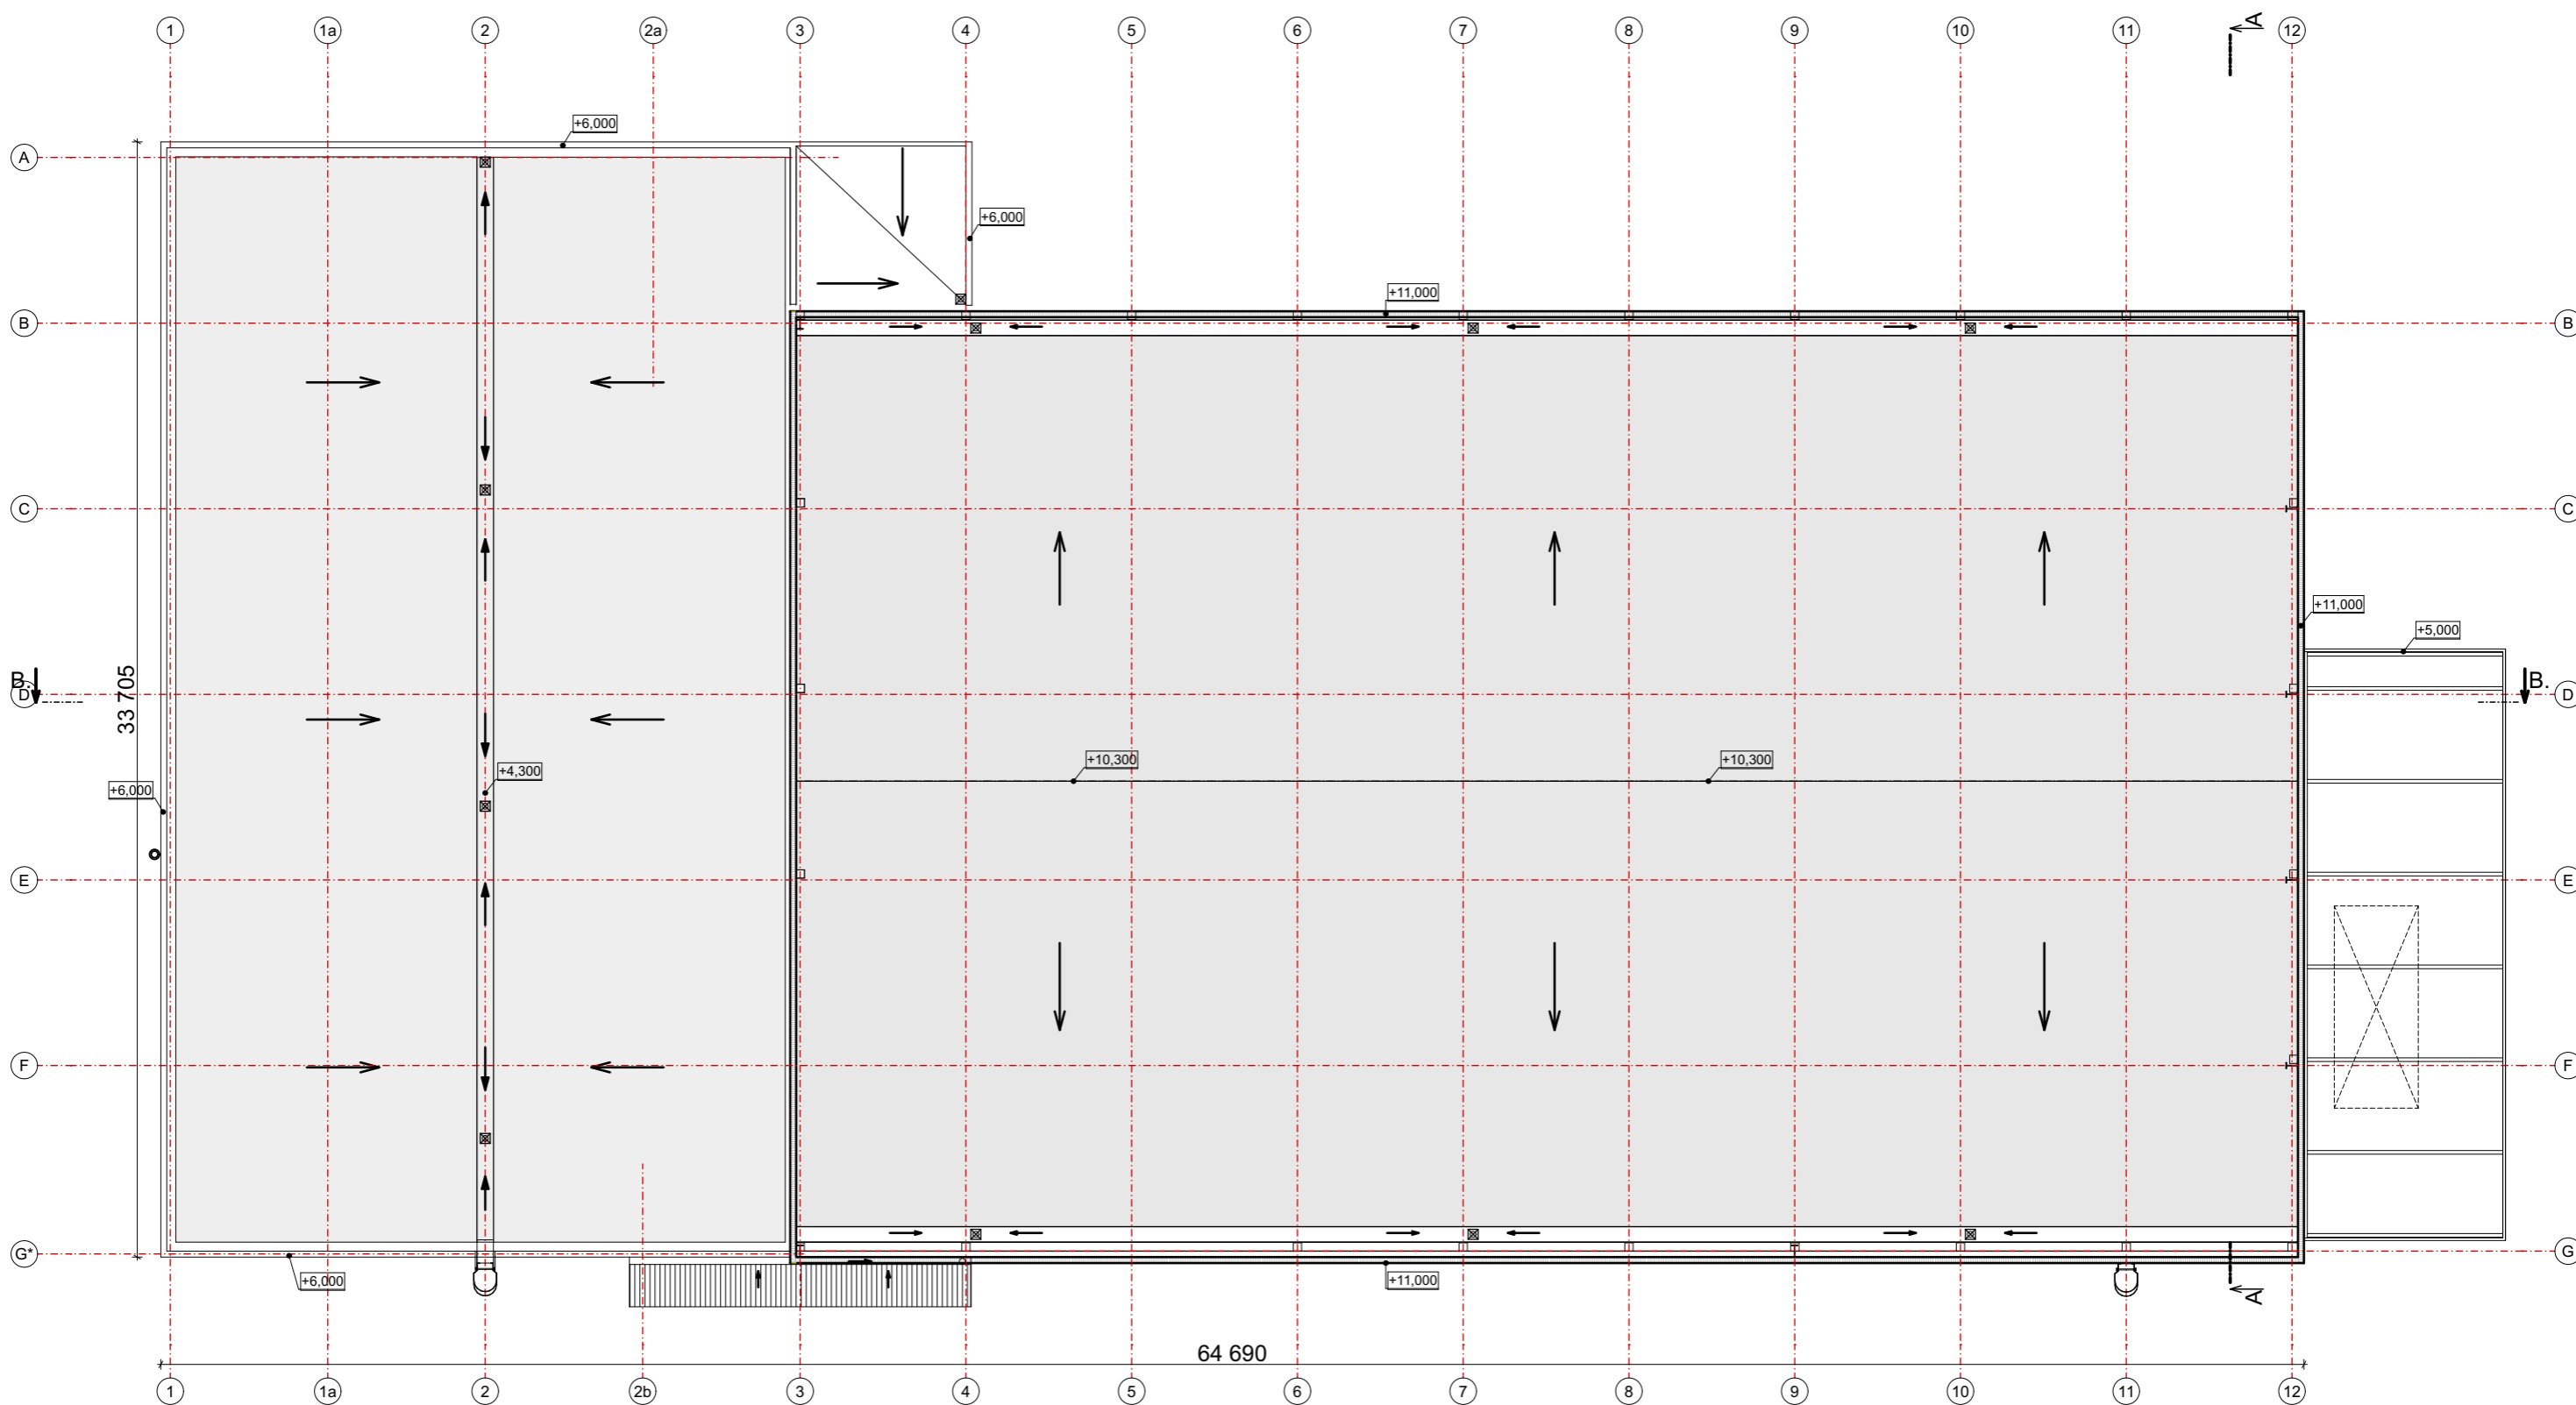


VARIANT 1 (V1)
Strecha
 Ing. arch. V. Talaš, Ing. arch. R. Progner, Ing.L. Šírová, Ing.P. Brisuda
 ŠPORTOVÁ HALA - PANKÚCHOVA UL., BRATISLAVA - PETRŽALKA

ZHOTOVITEĽ: TEAM T, SPOL s.r.o.
OBJEDNÁVATEĽ: MESTSKÁ ČASŤ BRATISLAVA - PETRŽALKA



ARCHITEKTONICKÁ ŠTÚDIA

10/2022 08

REZ A - A

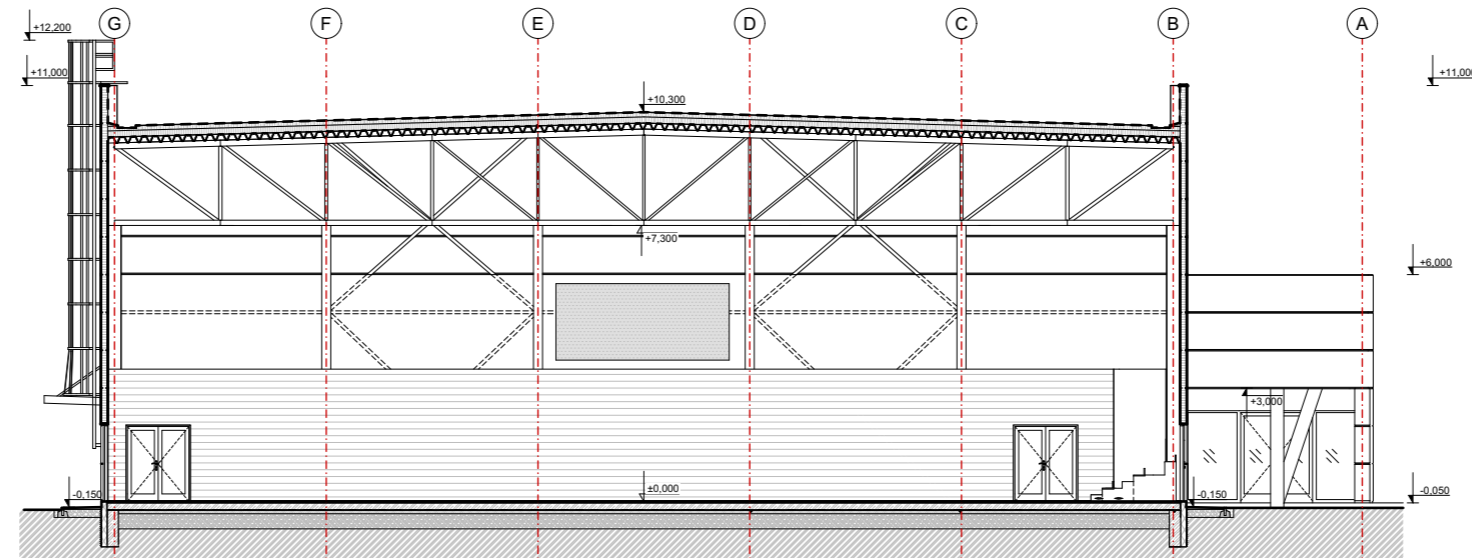

REZ B - B

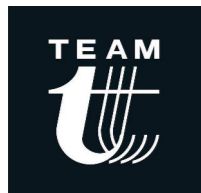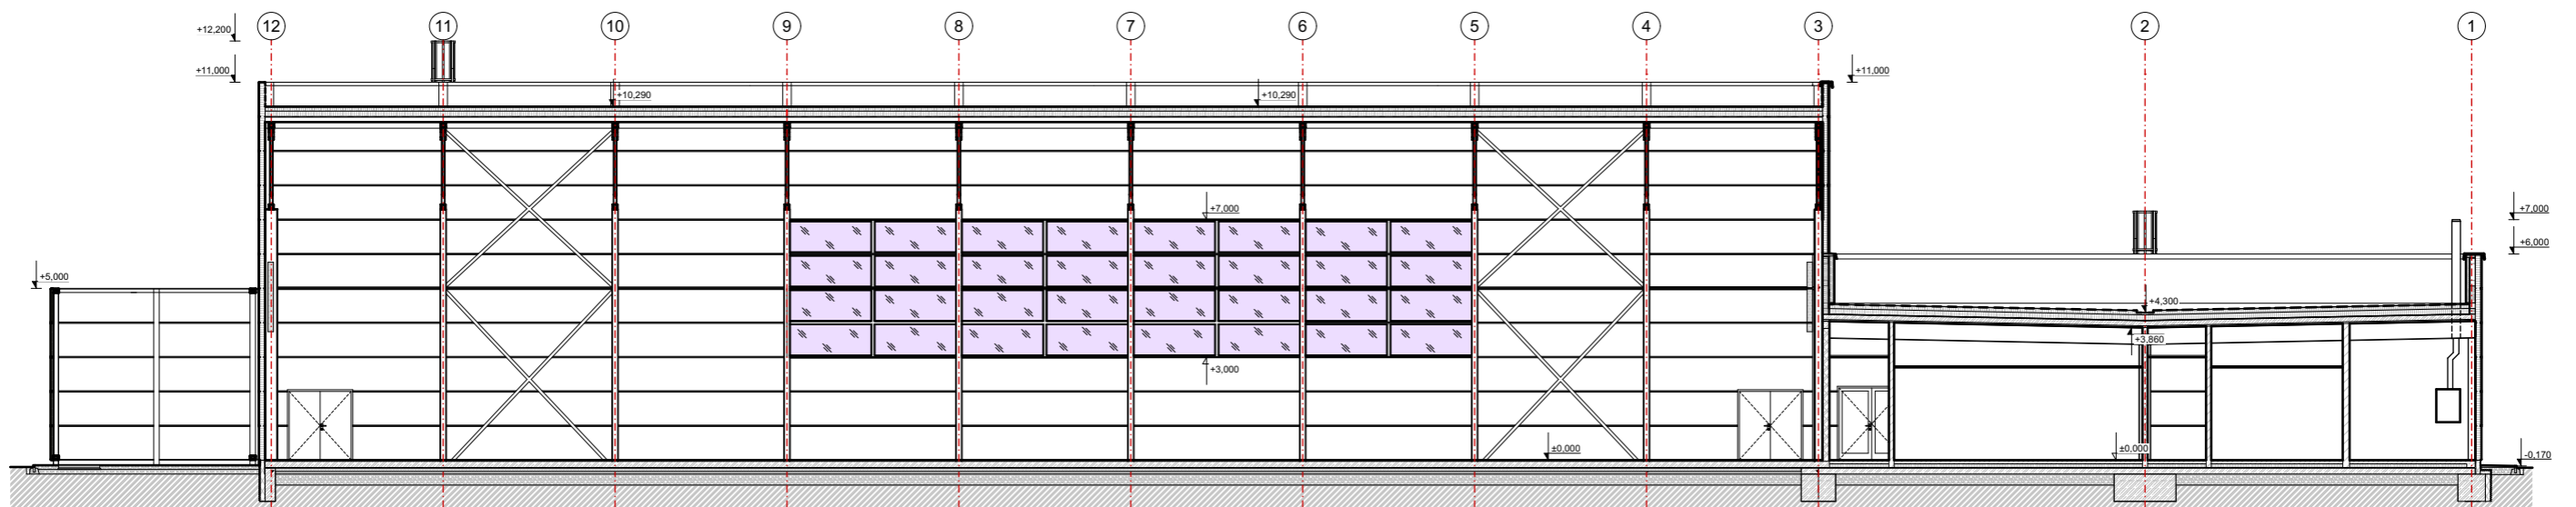

VARIANT 1 (V1)

Rez

Ing. arch. V. Talaš, Ing. arch. R. Progner, Ing.L. Šírová, Ing.P. Brisuda

ŠPORTOVÁ HALA - PANKÚCHOVA UL., BRATISLAVA - PETRŽALKA

ZHOTOVITEL': TEAM T, SPOL s.r.o.

OBJEDNÁVATEL': MESTSKÁ ČASŤ BRATISLAVA - PETRŽALKA


ARCHITEKTONICKÁ ŠTÚDIA

10/2022


09



Pohľad južný

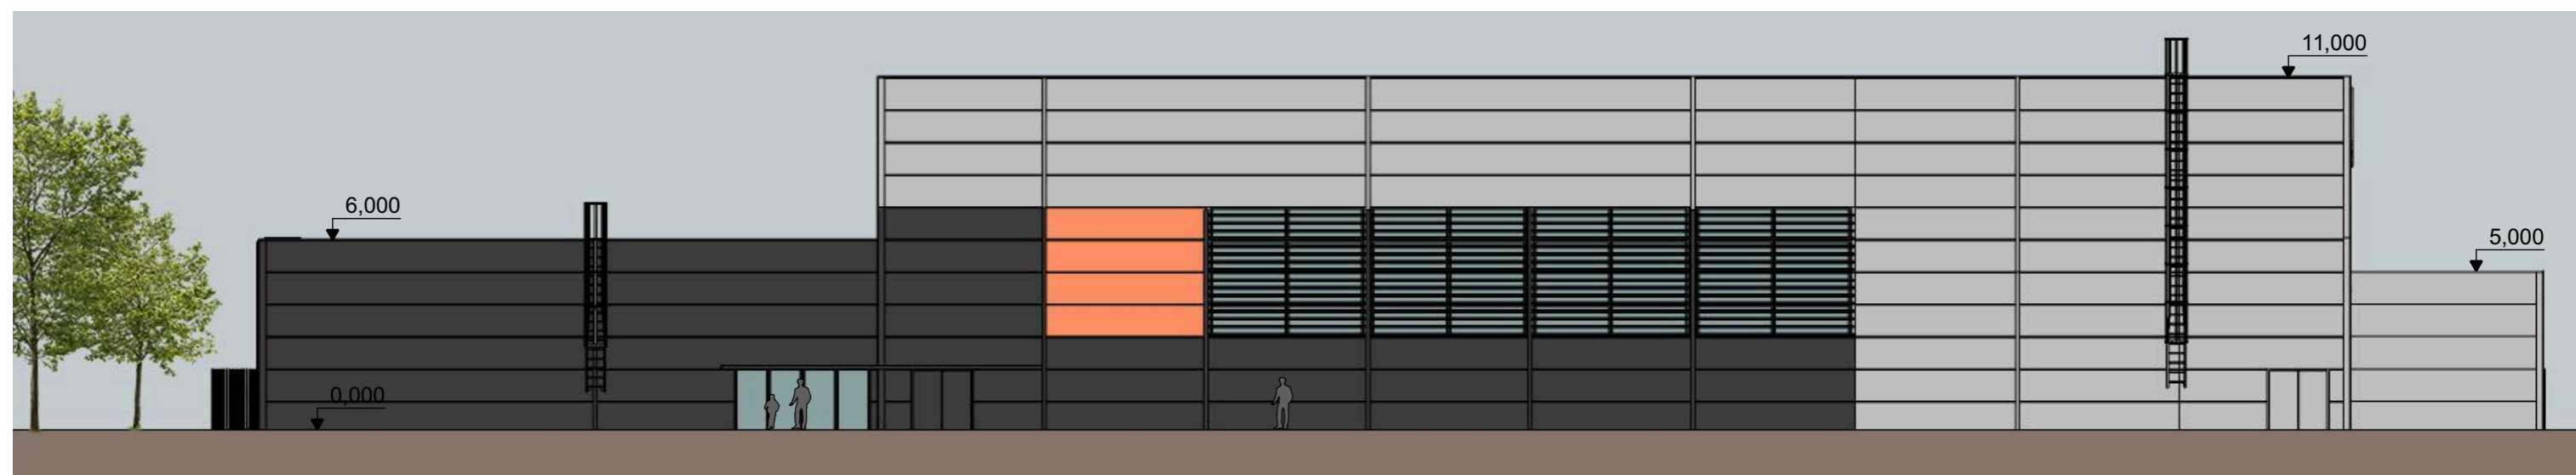

Pohľad severný

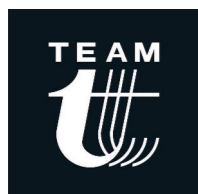

VARIANT 1 (V1)

Pohľady

Ing. arch. V. Talaš, Ing. arch. R. Progner, Ing.L. Šírová, Ing.P. Brisuda

ŠPORTOVÁ HALA - PANKÚCHOVA UL., BRATISLAVA - PETRŽALKA


ZHOTOVITEĽ: TEAM T, SPOL s.r.o.

OBJEDNÁVATEĽ: MESTSKÁ ČASŤ BRATISLAVA - PETRŽALKA

ARCHITEKTONICKÁ ŠTÚDIA

10/2022


10

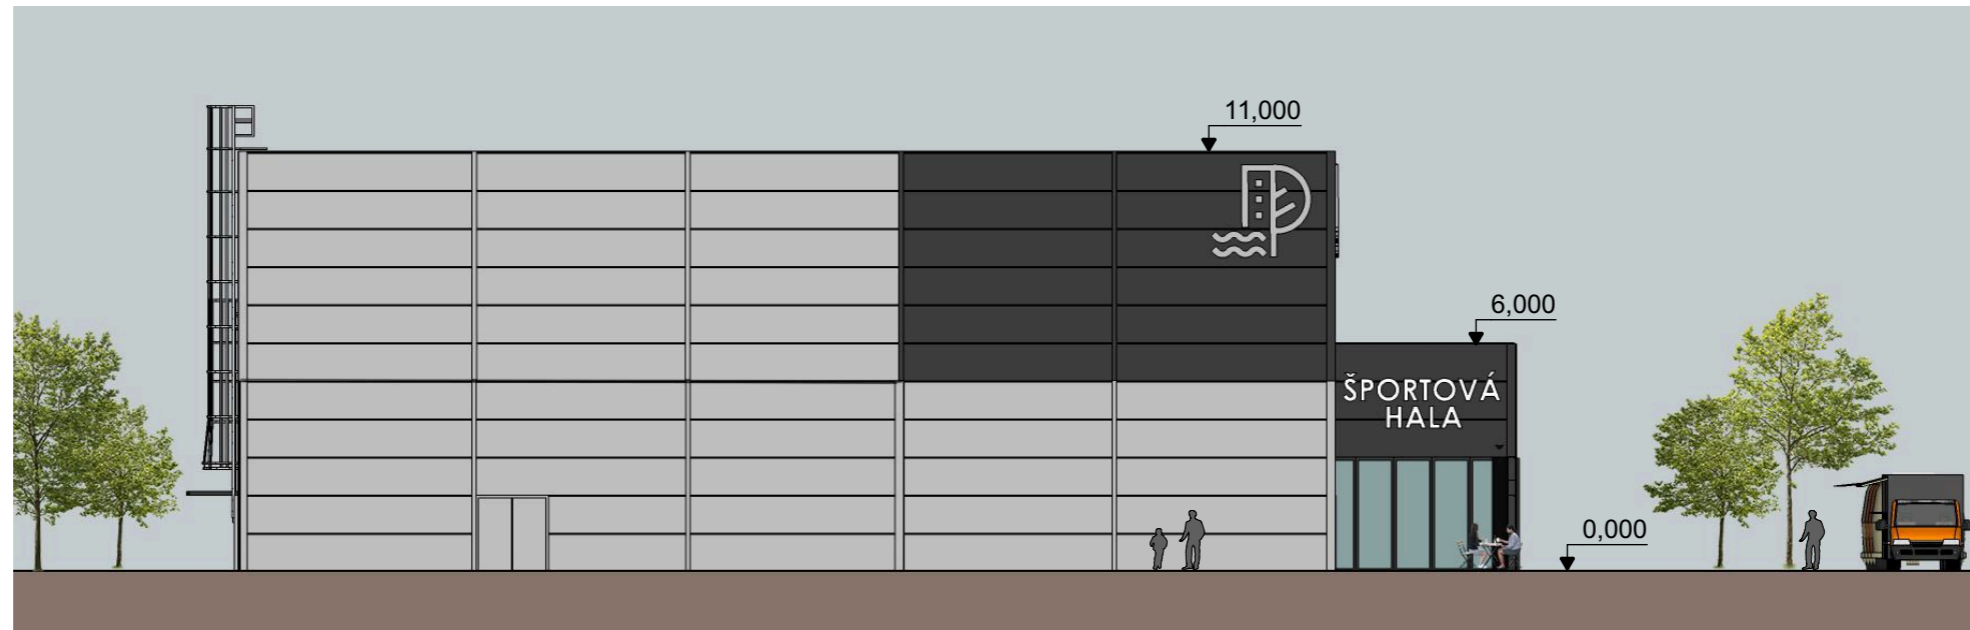

Pohľad západný



Pohľad východný

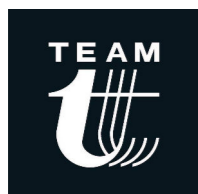

VARIANT 1 (V1)

Pohľady

Ing. arch. V. Talaš, Ing. arch. R. Progner, Ing.L. Šírová, Ing.P. Brisuda

ŠPORTOVÁ HALA - PANKÚCHOVA UL., BRATISLAVA - PETRŽALKA


ZHOTOVITEĽ: TEAM T, SPOL s.r.o.

OBJEDNÁVATEĽ: MESTSKÁ ČASŤ BRATISLAVA - PETRŽALKA

ARCHITEKTONICKÁ ŠTÚDIA

10/2022

11

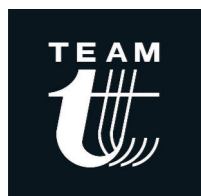

VARIANT 1 (V1)

Vizualizácie

Ing. arch. V. Talaš, Ing. arch. R. Progner, Ing.L. Šírová, Ing.P. Brisuda

ŠPORTOVÁ HALA - PANKÚCHOVA UL., BRATISLAVA - PETRŽALKA


ZHOTOVITEL': TEAM T, SPOL s.r.o.

OBJEDNÁVATEL': MESTSKÁ ČASŤ BRATISLAVA - PETRŽALKA

ARCHITEKTONICKÁ ŠTÚDIA


10/2022

12

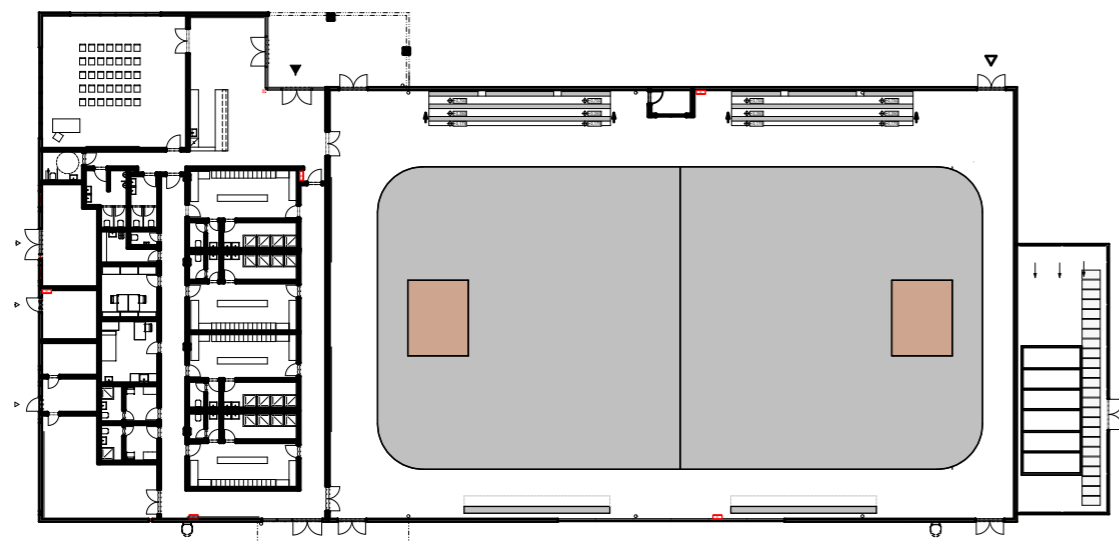


FLORBALL

spĺňa požiadavky IFF - Rozmer hracej plochy 40 x 20m

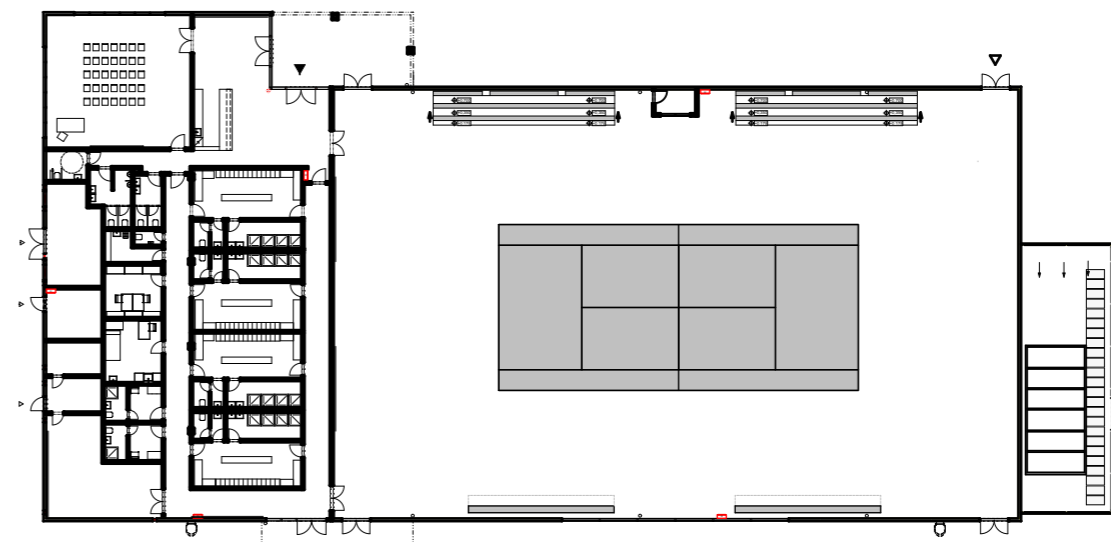


TENIS

spĺňa požiadavky ITF - Rozmer hracej plochy 23,7 x 8,23m

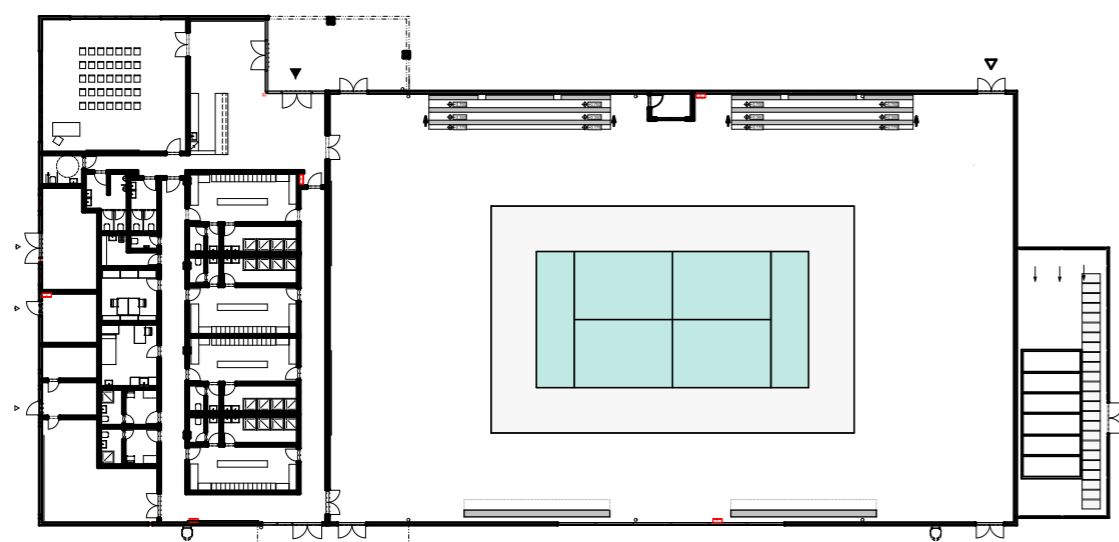

NOHEJBAL


spĺňa pravidlá UNIF - Rozmer hracej plochy 9 x 12,8m

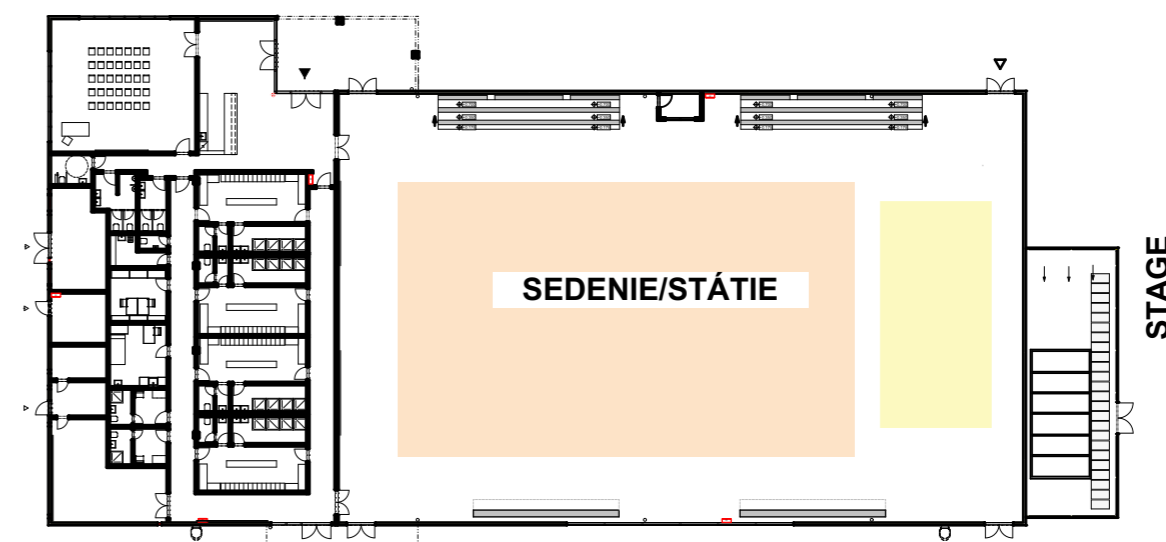

OSTATNÉ MOŽNOSTI VYUŽITIA

koncert, beseda

Hlavné športovisko o veľkosti 23,65 x 44,70 m, poskytuje plochu a parametre spĺňajúce standardy športových organizácií.

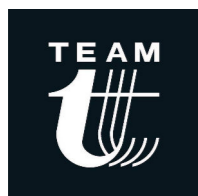

VARIANT 1 (V1)

Využitie haly - schémy

Ing. arch. V. Talaš, Ing. arch. R. Progner, Ing.L. Šírová, Ing.P. Brisuda

ŠPORTOVÁ HALA - PANKÚCHOVA UL., BRATISLAVA - PETRŽALKA


ZHOTOVITEL': TEAM T, SPOL s.r.o.

OBJEDNÁVATEL': MESTSKÁ ČASŤ BRATISLAVA - PETRŽALKA

ARCHITEKTONICKÁ ŠTÚDIA

10/2022

14

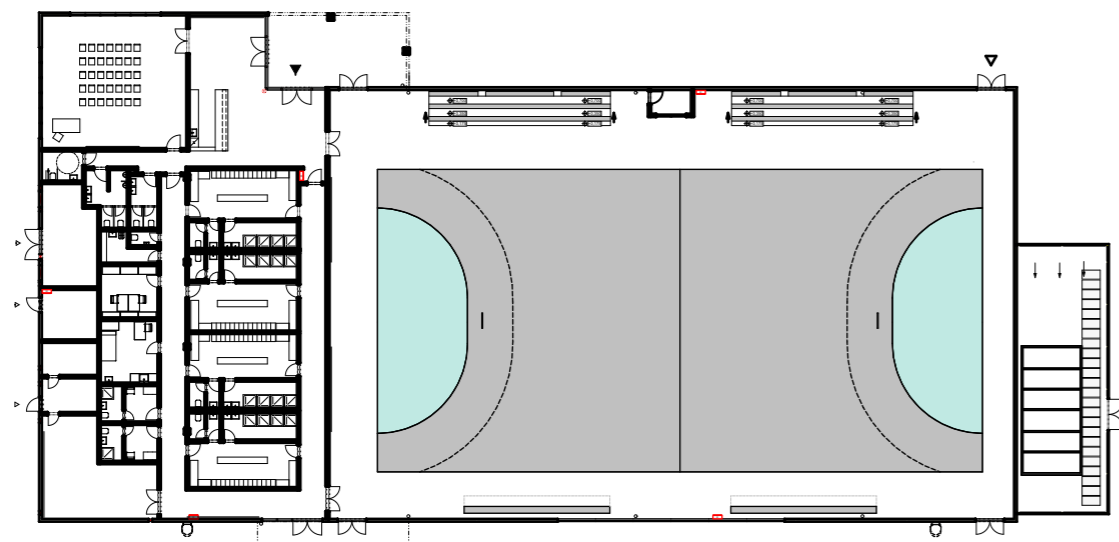


HÁDZANÁ

spĺňa požiadavky IHF - Rozmer hracej plochy 40 x 20m


FUTSAL

spĺňa požiadavky IHF - Rozmer hracej plochy 40 x 20m

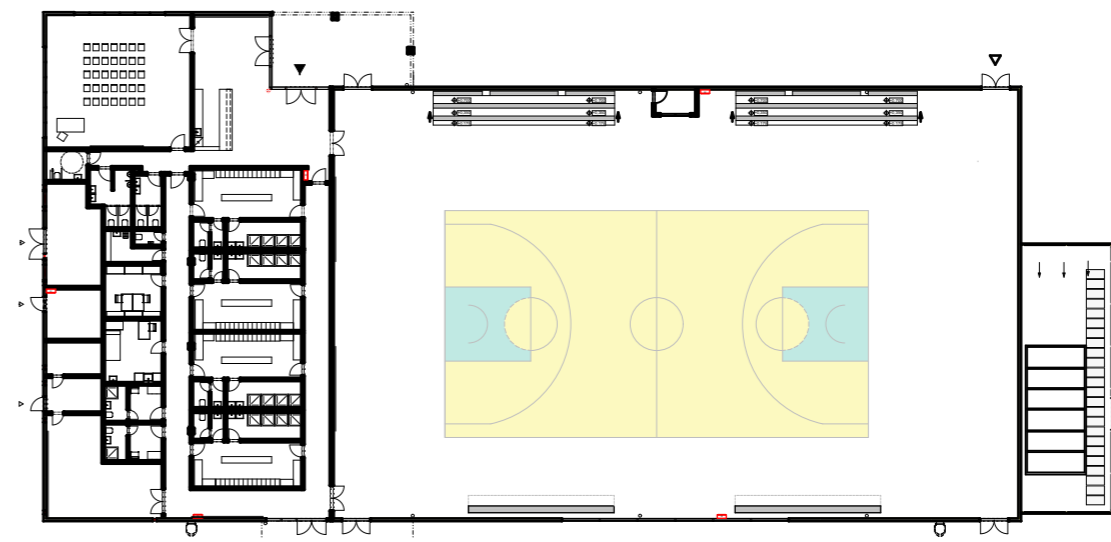


BASKETBAL

spĺňa požiadavky FIBA - Rozmer hracej plochy 32 x 19m

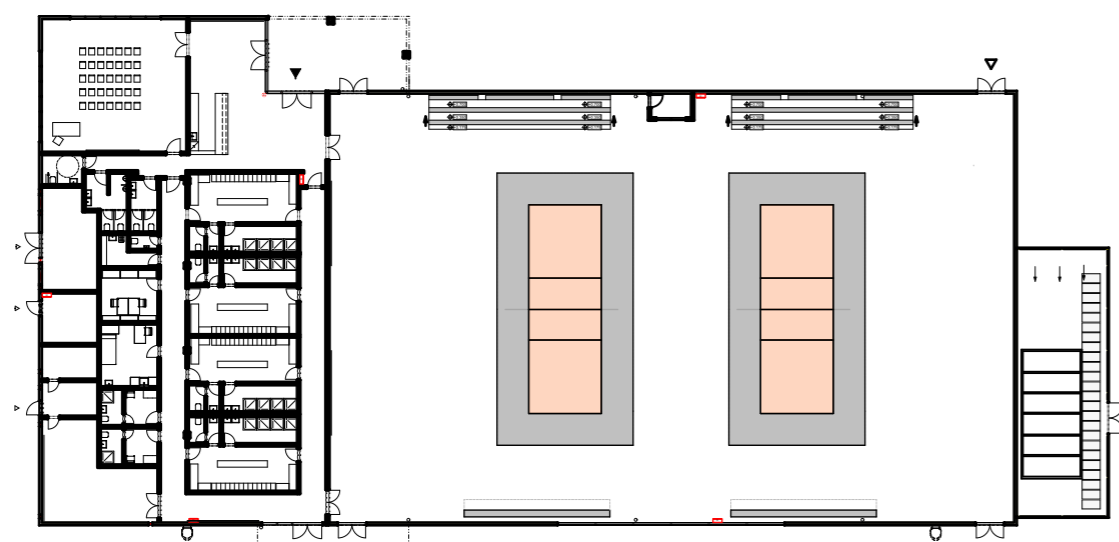

VOLEJBAL


spĺňa požiadavky FIVB - Rozmer hracej plochy 18 x 9m

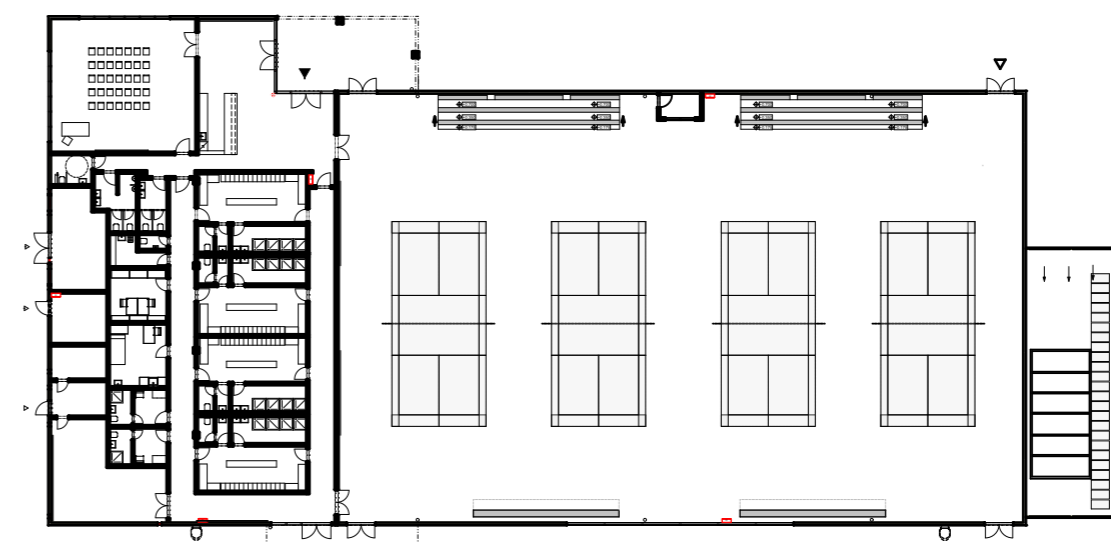

BEDMINTON

spĺňa požiadavky FWB - Rozmer hracej plochy 13,4 x 6,1m

Hlavné športovisko o veľkosti 23,65 x 44,70 m, poskytuje plochu a parametre spĺňajúce standardy športových organizácií.

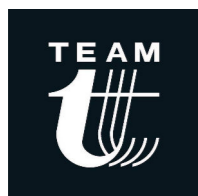

VARIANT 1 (V1)

Využitie haly - schémy

Ing. arch. V. Talaš, Ing. arch. R. Progner, Ing.L. Šírová, Ing.P. Brisuda

ŠPORTOVÁ HALA - PANKÚCHOVA UL., BRATISLAVA - PETRŽALKA






ZHOTOVITEL': TEAM T, SPOL s.r.o.

OBJEDNÁVATEL': MESTSKÁ ČASŤ BRATISLAVA - PETRŽALKA

ARCHITEKTONICKÁ ŠTÚDIA


10/2022

13

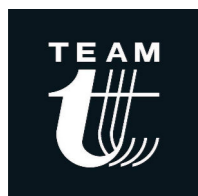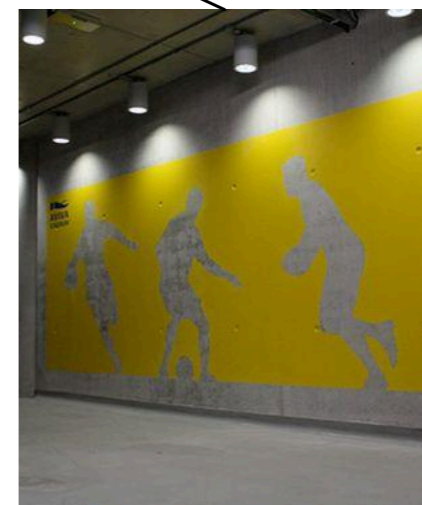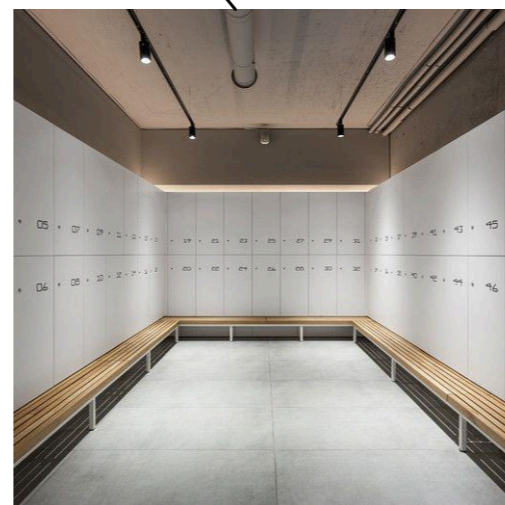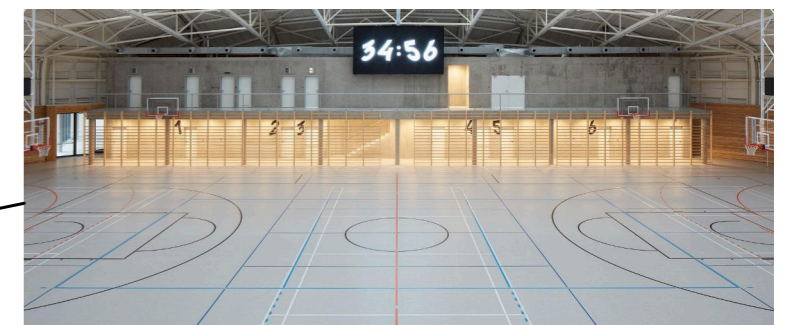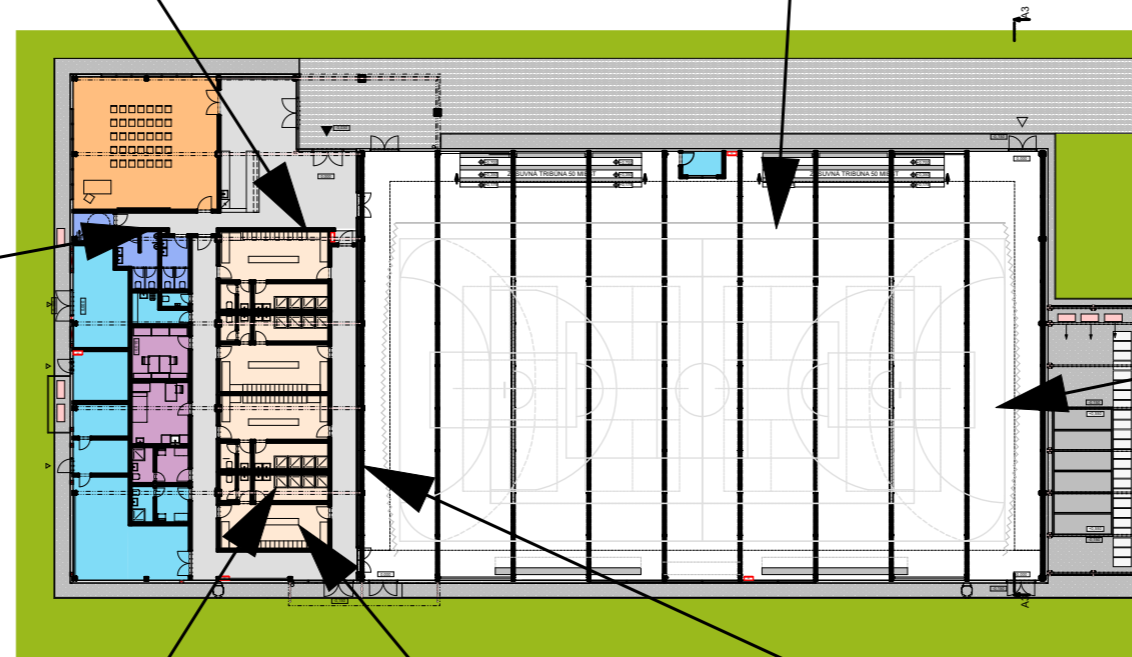

VARIANT 1 (V1)
 Inšpirácie
 Ing. arch. V. Talaš, Ing. arch. R. Progner, Ing.L. Šírová, Ing.P. Brisuda
 ŠPORTOVÁ HALA - PANKÚCHOVA UL., BRATISLAVA - PETRŽALKA

ZHOTOVITEL': TEAM T, SPOL s.r.o.
 OBJEDNÁVATEL': MESTSKÁ ČASŤ BRATISLAVA - PETRŽALKA

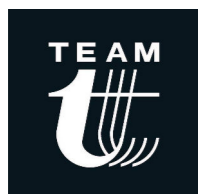

VARIANT 1 (V1)

Vizualizácie

Ing. arch. V. Talaš, Ing. arch. R. Progner, Ing.L. Šírová, Ing.P. Brisuda

ŠPORTOVÁ HALA - PANKÚCHOVA UL., BRATISLAVA - PETRŽALKA

ZHOTOVITEĽ: TEAM T, SPOL s.r.o.

OBJEDNÁVATEĽ: MESTSKÁ ČASŤ BRATISLAVA - PETRŽALKA

ARCHITEKTONICKÁ ŠTÚDIA

10/2022

16