


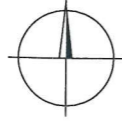


LEGENDA:

-  projektovaný výkop
-  existujúca trasa ST
-  existujúci kábelovod (kolektor) ST
-  existujúce PODB (pasívny optický distribučný bod)




Tento výkres je neoddeliteľnou súčasťou rozhodnutia o umiestnení stavby č. 5750/2023/RSO-BA/16 vydaného dňa 4.10.2023 Bratislava, dňa _____

podpis _____



elkatel s.r.o. Račianska 96 831 02 Bratislava SR			
INVESTOR: Slovak Telekom, a.s.			
NÁZOV STAVBY: INS FTTH BA Handlovská			
OBSAH VÝKRESU: Mapa širších vzťahov			
HL. PROJEKTANT Ing. Petr Musil		VYPRACOVAL Ing. Juraj Žitňan	
ČÍSLO (SAP)	-	STUPEŇ	DUR
HOST:	BA	FORMÁT	A3
ZÁKAZK. Č.	-	VÝKRES Č.:	
DÁTUM	04/2023	L.1	
MIERKA	1:3000		

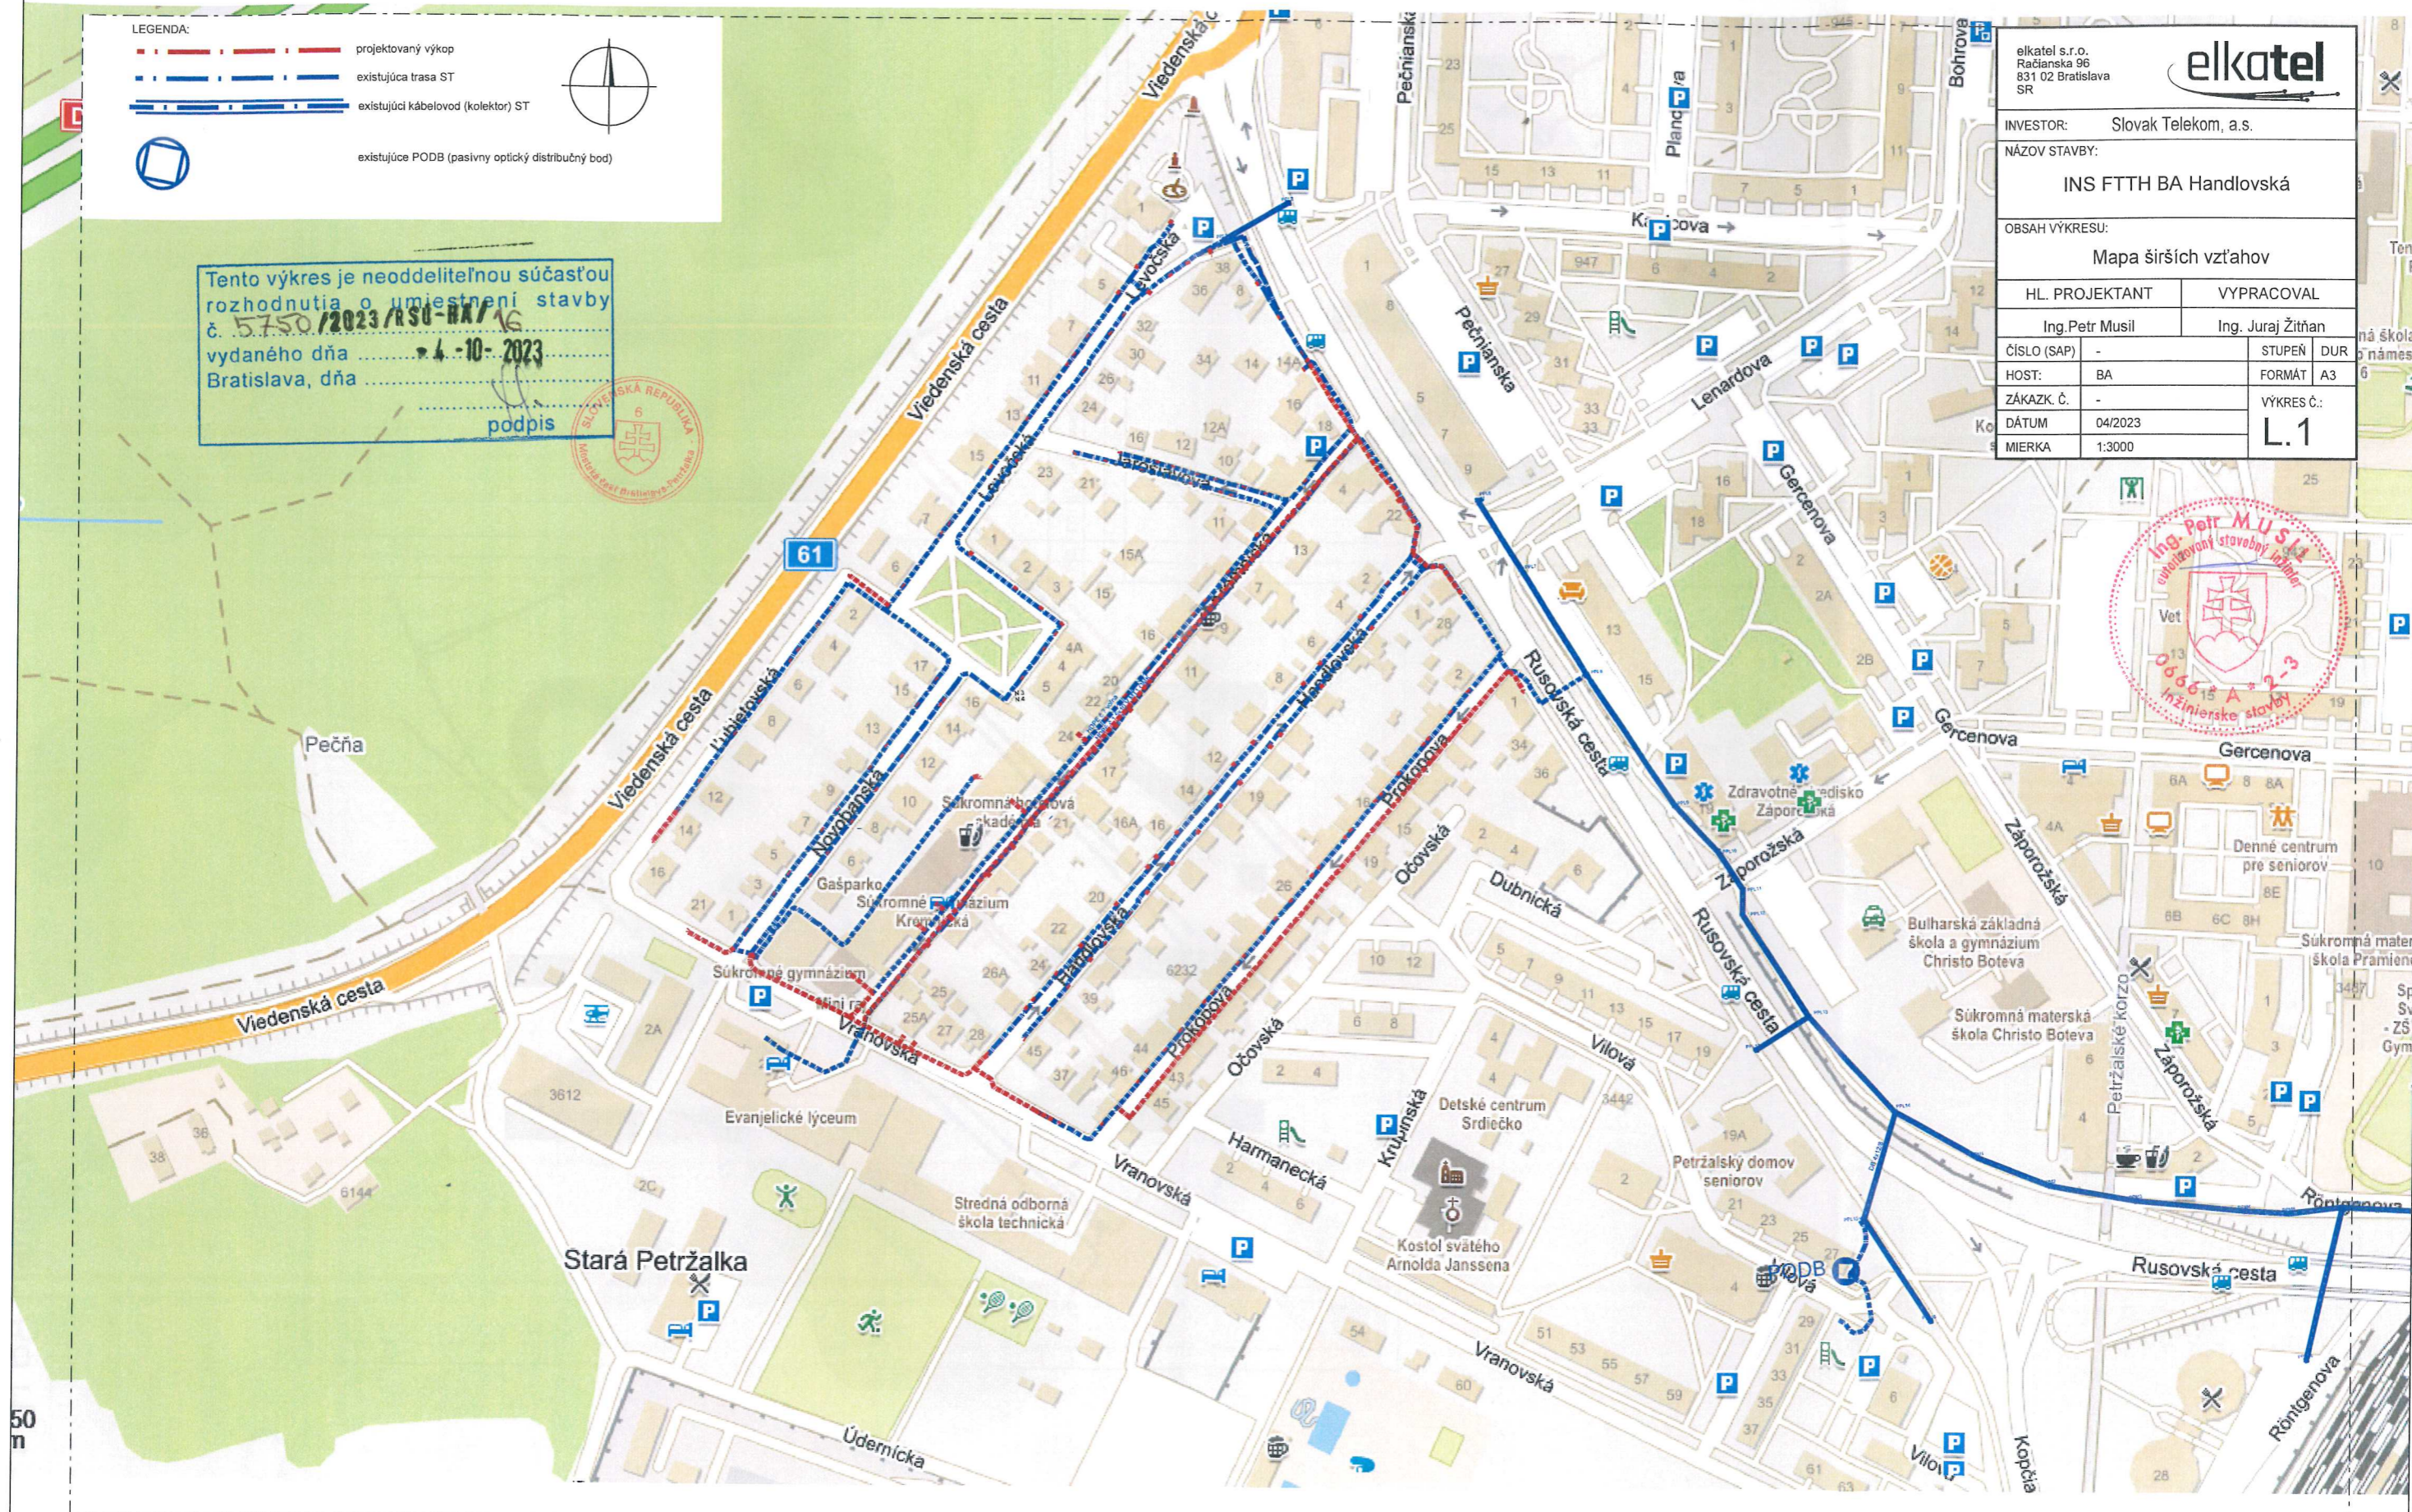

50