

SITUÁCIA STAVBY

M 1:500

SÚRADNICE VYTYČOVANÝCH BODOV LÁVKY

BOD	X (m)	Y (m)	Z (m)
1	1282882,684	573201,514	133,600
2	1282895,684	573185,296	134,639
3	1282908,684	573169,078	135,678



SÚRADNICA "Z" REPREZENTUJE KÓTU VOZOVKY LÁVKY

BOD NAPOJENIA DOČASNEJ KOMUNIKÁCIE

NÁZOV	X (m)	Y (m)
BOD 1	1282710,95	573117,50

LEGENDA

- NAVRHOVANÉ KONŠTRUKCIE
- DOTKNUTÉ ÚZEMIE
- NEURČENÝ VODOVOD, PRÍPOJKA PITNEJ VODY
- DAŽDOVÁ KANALIZÁCIA
- NEURČENÉ TELEKOMUNIKAČNÉ VEDENIE
- PODZEMNÉ VEDENIE NN
- PODZEMNÉ VEDENIE VVN 110 kV
- TELEVÍZNY KÁBEL, OPTO VEDENIE
- STL PLYNOVOD
- ELEKTROKÁBLE VEREJ. OSVETLENIA, VO VÝSTAVBE
- OCHRANNÉ PÁSMO STL PLYNOVOD, 2m
- OCHRANNÉ PÁSMO PODZEMNÉ VEDENIE VVN 110 kV, 1m
- EXISTUJÚCE STROMY
- PRESADENÝ STROM
- NAVRHOVANÉ STROMY
- STAVBA NSMHD2
- ZARIADENIE STAVENISKA
- ZÁZEMIE STAVENISKA
- CESTNÝ PANEL (3x2m)
- VSTUP NA STAVENISKO

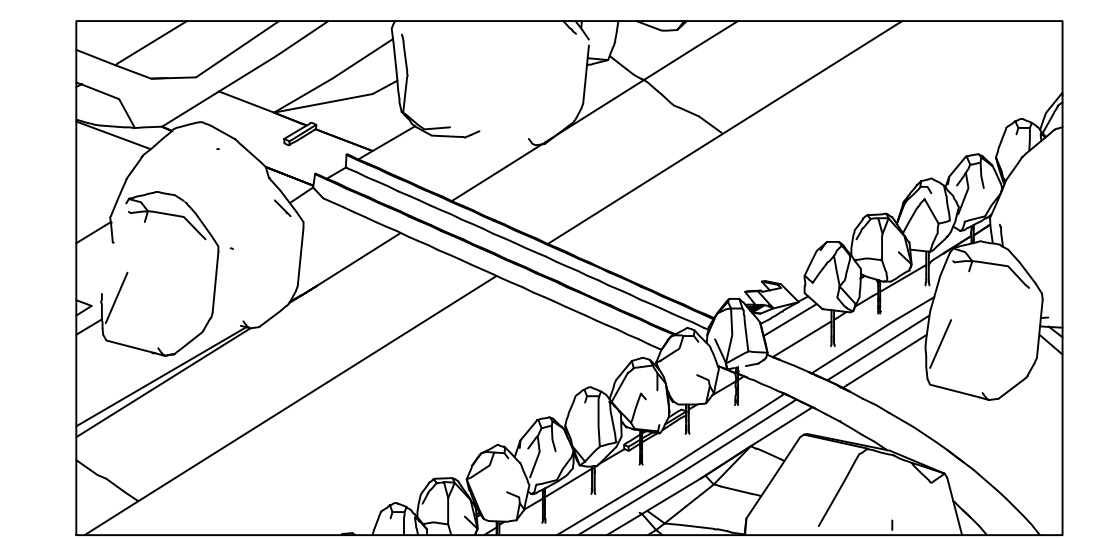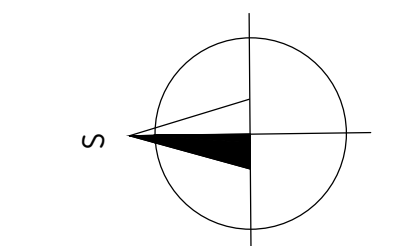

Súradnicový systém: S-JTSK		Výškový systém: B.p.v	
Stavebník Hlavné mesto Slovenskej republiky Bratislava, IČO: 00603461 V zastrešení METRO Bratislava a.s. Prímadiálne námestie 1, 811 01 Bratislava Číslo stavby		Generálny projektant PEER COLLECTIVE - AXXI Masarykova 33, 602 00 Brno Hlavný architekt Ing. arch. Daniel Štrubařík Ing. arch. Luděk Šimoník Číslo zákazky	
MAGTS2200075/2021		087	087

Stavba <h2 style="text-align: center;">LÁVKY CEZ CHORVÁTSKE RAMENO V PETRŽALKE LÁVKA Č. 1</h2> D-Phase a.s. Mlynské nivy 49, 821 09 Bratislava IČO: 54 148 855			
Miesto stavby Bratislava	Kraj Bratislavský	Okres Bratislava V	Katastrálne územie Petržalka
Hlavný inžinier projektu Ing. Ján Laco, PhD. CEng MICE	Zodpovedný projektant PS/SO Ing. Ján Laco, PhD. CEng MICE	Navrhov. vypracoval Ing. Michal Šesták	Kontroloval Ing. Štefan Szócs
Počet listov 5x44	Mierka 1:500	Stupeň PD DÚR	Dátum 1/2023
Objekt/súbor		Číslo zákazky DP202104	Arch. číslo -
Název prílohy SITUÁCIA STAVBY		Časť dokumentácie D	Číslo prílohy -