

### LEGENDA STAVEBNÝCH OBJEKTŮV

- |   |  |
|---|--|
| SO 01 LÁVKA NA ZDRUŽENOM CHODNÍKU               | SO 08 BÚRACIE PRÁČE  |
| SO 02 ZDRUŽENÝ CHODNÍK MEDZI LÁVKOU A MÓLOM     | SO 09 DOČASNÁ PRÍSTUPOVÁ CESTA A PLOCHA ZARIADENIA STAVENSKA |
| SO 03 MÓLO                                      | SO 10 PREKLÁDKA VN KÁBLA                                     |
| SO 04 ZDRUŽENÉ CHODNÍKY PRE CHODCOV A CYKLISTOV | SO 11 PREKLÁDKA KÁBLA VO                                     |
| SO 05 CHODNÍKY PRE PEŠÍCH                       | SO 12 PREKLÁDKA KÁBLA UPC                                    |
| SO 06 SADOVÉ ÚPRAVY A DROBNÁ ARCHITEKTÚRA       | SO 13 PREKLÁDKA KÁBLA SWAN                                   |
| SO 07 VEREJNÉ OSVETLENIE                        | SO 14 PREKLÁDKA KÁBLA SLOVAK TELEKOM                         |

### LEGENDA GRAFICKÝCH ZNAČIEK

- |  |   |  |   |
|--|---|--|---|
|  | HRANICA RIEŠENÉHO ÚZEMIA                            |  | NAVRHOVANÝ OBJEKT<br>LÁVKY CEZ CHORVATSKÉ RAMENO                |
|  | PLOCHA KOMUNIKÁCIÍ PRE PEŠÍCH S BETÓNOVÝM POVRCHOM  |  | MANIPULAČNÁ PLOCHA SPRÁVCU TOKU<br>AS-TTE ROŠTY - ZELENÝ SYSTÉM |
|  | PLOCHA KOMUNIKÁCIÍ PRE PEŠÍCH S MLÁTOVÝM POVRCHOM   |  | PLOCHA ZARIADENIA STAVENSKA<br>A DOČASNÝCH SKLÁDKŮV             |
|  | PLOCHA KOMUNIKÁCIÍ PRE PEŠÍCH S ASFALTOVÝM POVRCHOM |  | PLOCHA DOČASNEJ KOMUNIKÁCIE<br>POVRCH Z CESTNÝCH PANELOV        |


### LEGENDA

- |  |   |  |  |
|--|---|--|--|
|  | PODKLAD Z KATASTRÁLNEJ MAPY - STAV C-KN |  | Ostatná plocha<br>Hlavné mesto SR Bratislava - vlastník  |
|  | DOČASNÝ ZÁBER STAVBY                    |  | Vodná plocha<br>Slovenská republika - vlastník pozemkov<br>SVP, š.p. OZ Povodie Dunaja - správca |
|  | TRVALÝ ZÁBER S002                       |  | Ostatná plocha<br>Lesy Slovenskej republiky - vlastník   |
|  | TRVALÝ ZÁBER S004                       |  |  |
|  | TRVALÝ ZÁBER S005                       |  |  |
|  | DOČASNÝ ZÁBER S009                      |  |  |

±0,000 = 131,5 mmm

### Stavba: Lávky cez Chorvátske rameno v Petržalke - lávka č. 4

Okres Bratislava V, Obec: BA-m.č. Petržalka, k.ú. Petržalka (804959),  
pozemky na parcelách registra „C“ 1579/3, 1559/10, 1506/1, 1506/2, 2843/60, 2843/61 evidované na LV č.  
1478, 1283, 273.

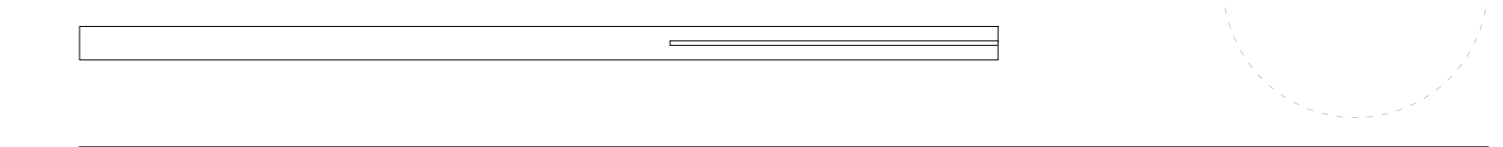

<b>Objednávateľ:</b> Hlavné mesto Slovenskej republiky Bratislava Primaciálne námestie 1, 814 99 Bratislava	<b>Zhotoviteľ:</b> DOXA s.r.o. Jenisejská 2, 04012 Košice	<b>Autori návrhu:</b> Ing. arch. Ondrej Jurčo Ing. arch. Tomáš Boroš, ArtD Ing. arch. Maroš Mitro	Ing. arch. Pavel Bakajsa Bc. Martina Hončárová Bc. Alona Osadchuk Ing. Juraj Rohár
---	---	--	---

Časť: D. výkresy

<b>Vypracoval:</b> Ing. Ladislav Bačenko, Ing. arch. Ondrej Jurčo	Profesia: <b>Doprava</b>	Formát: 3 A4
<b>Zodpovedný projektant:</b> Ing. arch. Tomáš Boroš, ArtD	Stupeň PD: <b>DÚR</b>	Dátum: <b>August 2023</b>
<b>Zodpovedný projektant pre mostnú časť:</b> Ing. Juraj Rohár		
<b>Hlavný projektant:</b> Ing. arch. Tomáš Boroš, ArtD		

Mierka výkresu: **1:500**  
Obsah výkresu: **Situácia na podklade z katastrálnej mapy**  
Číslo výkresu: **D.03.02**

### ZOZNAM VYTYČOVAČÍCH BODOV

	X	Y	Z
VB.01	1 285 054 389	574 045 215	133,410
VB.02	1 285 058 195	574 024 309	133,410
VB.03	1 285 062 001	574 003 402	133,410
VB.04	1 285 068 191	573 969 402	132,201
VB.05	1 285 072 176	573 947 512	132,013
VB.06	1 285 076 161	573 925 622	132,013