


Rez B-B Búracie práce

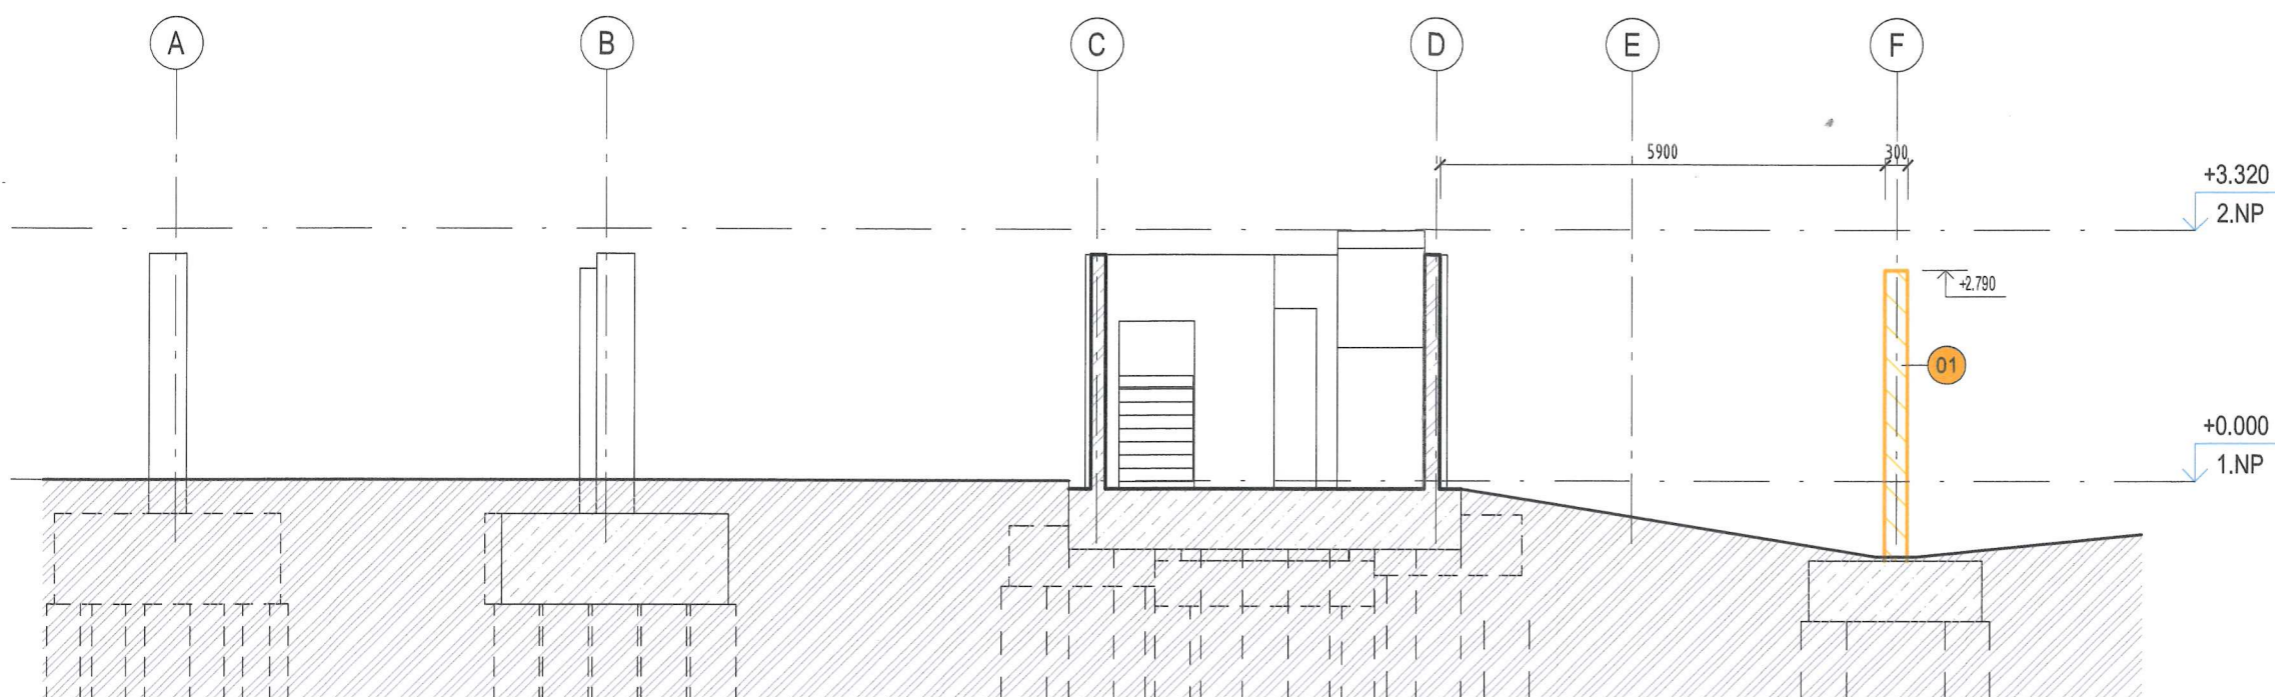

LEGENDA BÚRACÍCH PRÁČ	
Označenie	Popis búracích prác
01	KOMPLETNÉ ODSTRÁNENIE ŽELZOBETÓNOVÉHO STĺPA
02	ODSTRÁNENIE KONŠTRUKCIE ŽELEZOBETÓNovej STĚNY DO VÝŠKY, VIĎ. VÝKRES



LEGENDA MATERIÁLOV

	EXISTUJÚCE ŽELEZOBETÓNOVÉ KONŠTRUKCIE
	EXISTUJÚCE BETÓNOVÉ KONŠTRUKCIE
	BÚRANÉ KONŠTRUKCIE
	BÚRACIE PRÁČE

POZNÁMKY

- PRED REALIZÁCIU BÚRACÍCH PRÁČ TREBA PRESNE PREMERAŤ ROZMERY PODĽA PROJEKTU PRIAMO NA STAVBE
- PROJEKTANT NENESIE ŽIADNU ZODPOVEDNOSŤ ZA ZMENY USKUTOČNENÉ BEZ JEHO PÍSMENNÉHO SÚHLASU
- ZHOTOVITEĽ JE POVINNÝ O PRÍPADNÝCH ZISTENÝCH CHYBÁCH V DOKUMENTÁCIÍ NEODKLADNE INFORMOVAŤ PROJEKTANTA!
- PRÍPADNÉ ODCHÝLKY OD PROJEKTOVEJ DOKUMENTÁCIE ZISTENÉ NA STAVBE KONZULTOVAŤ S PROJEKTANTOM
- VŠETKY STAVEBNÉ ÚPRAVY PREVIESŤ PO ODSÚHLASENÍ PROJEKTANTOM STATIKY A HIP
- PRI BÚRACÍCH PRÁČACH TREBA DODRŽIAVAŤ VŠETKY PREDPISY BOZP

±0,000 = 134.50 m.n.m.

VYPRACOVAL:	Ing. Zoltán Ravasz, Ing. Jozef Pokorný	 ENVEA sila spolupráce 
ZODPOVEDNÝ PROJEKTANT:	Ing. Ľubomír Olah	
INVESTOR:	SUBCENTRO s.r.o. , Pri starom letisku 17, 831 07 Bratislava	
HIP:	Ing. arch. Juraj Duška	
KONTROLOVAL:	Ing. arch. Veronika Pálová	
MIESTO STAVBY:	Bratislava V. Jasovská ul. , KÚ: Petržalka, Parc.č: 2464/3, 2464/87, 2464/86, 2466/5, 2468/2, 2466/2, 2466/3	STUPEŇ: DODATOČNÉ POVOLENIE ZMENY STAVBY PRED DOKONČENÍM DÁTUM: 12/2021 FORMÁT: 2xA4 MIERKA: 1 : 100 Č. VÝKRESU: A02
NÁZOV STAVBY:	NOVÉ DOMINO	
PROFESIA:	ASR	
OBSAH VÝKRESU:	REZ B-B - BÚRACIE PRÁČE - Objekt A	

4

pečiatka

