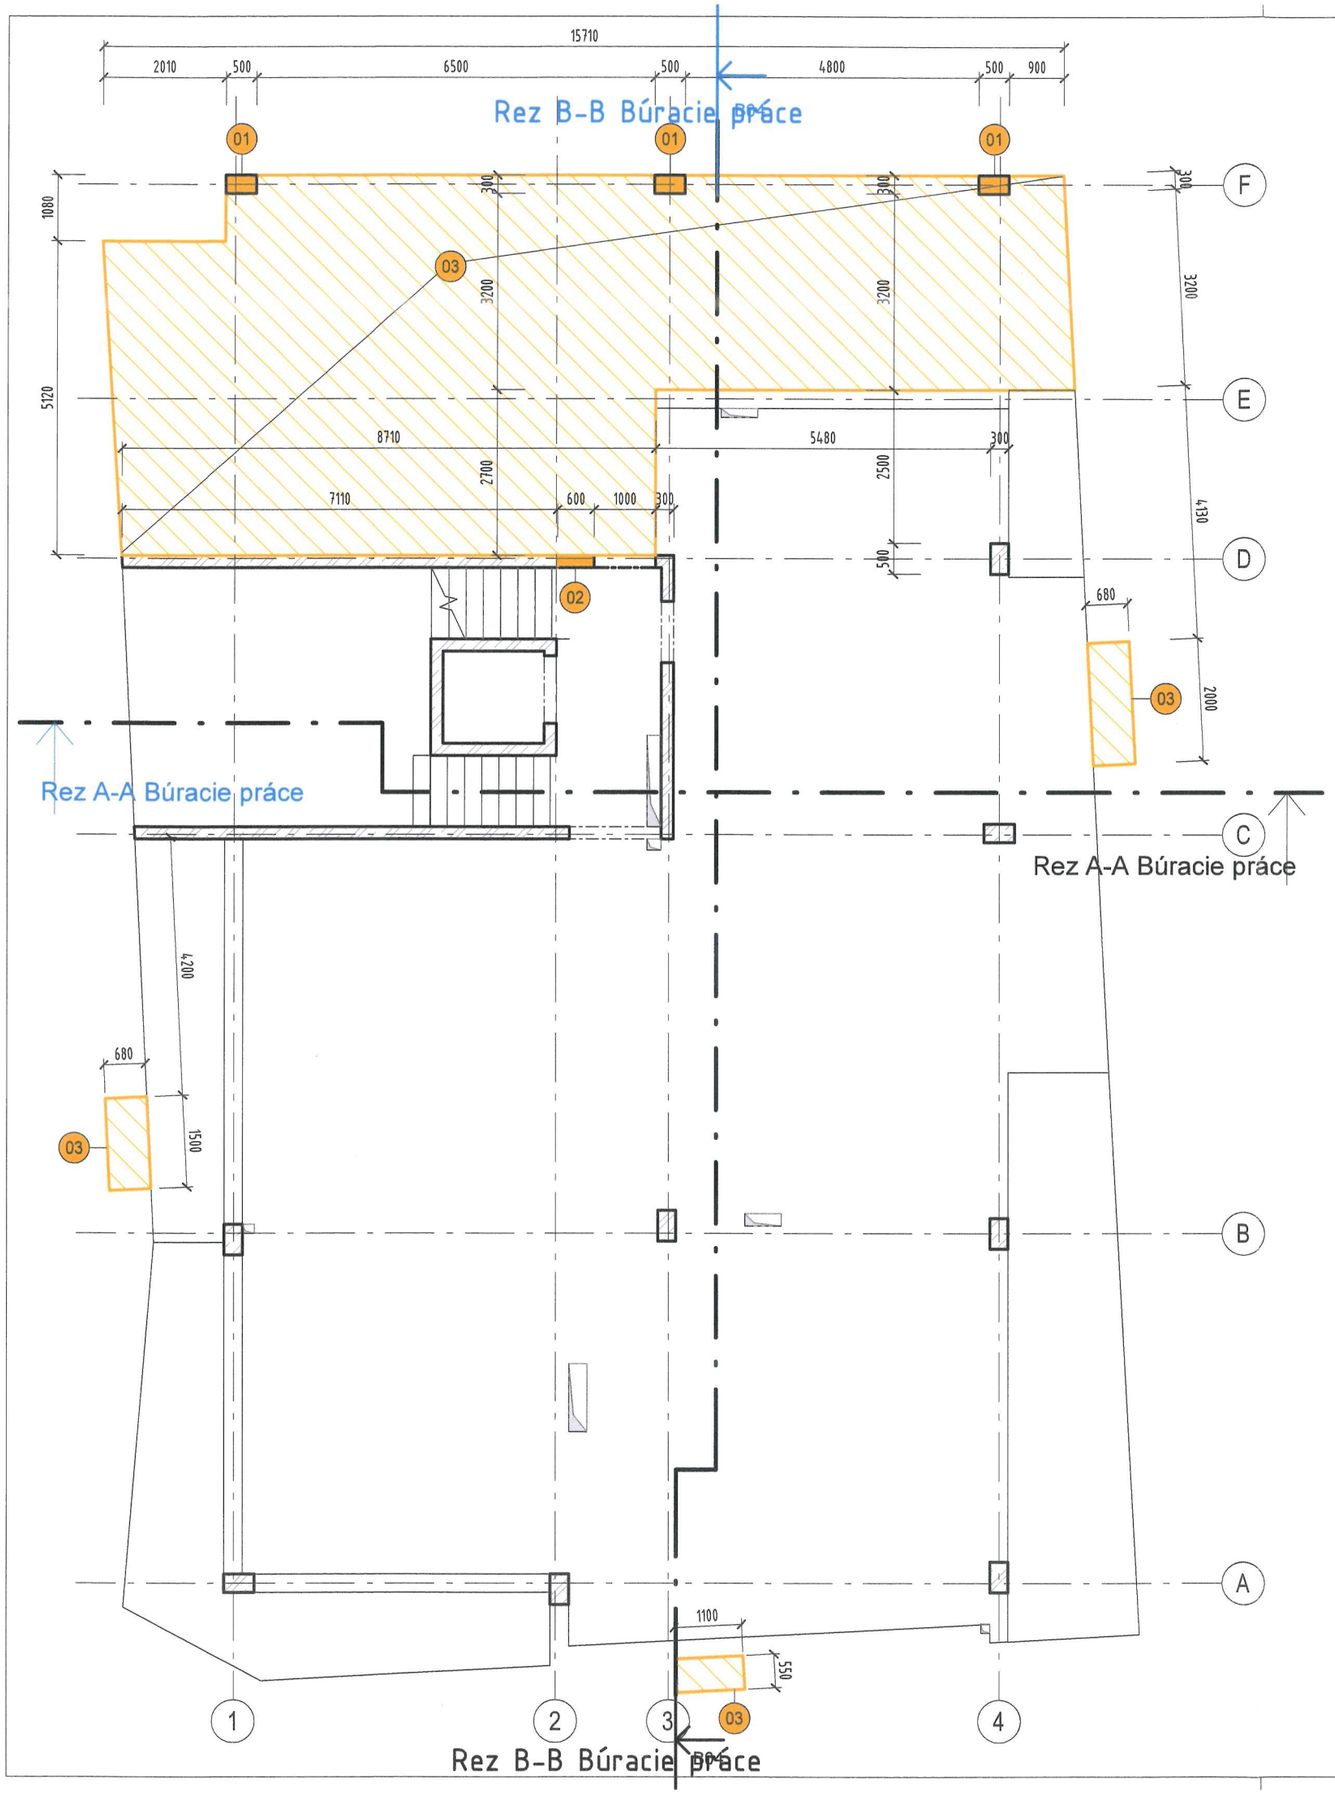

LEGENDA BÚRACÍCH PRÁC	
Označenie	Popis búracích prác
01	KOMPLETNÉ ODSTRÁNENIE ŽELZOBETÓNOVÉHO STĹPA
02	ODSTRÁNENIE KONŠTRUKCIE ŽELEZOBETÓNOVEJ STENY DO VÝŠKY, VIĎ. VÝKRES
03	KOMPLETNÉ ODSTRÁNENIE ŽELZOBETÓNOVEJ DOSKY
04	KOMPLETNÉ ODSTRÁNENIE ŽELZOBETÓNOVÉHO PRIEVLAKU

LEGENDA MATERIÁLOV

- EXISTUJÚCE ŽELEZOBETÓNOVÉ KONŠTRUKCIE
- EXISTUJÚCE BETÓNOVÉ KONŠTRUKCIE
- BÚRANÉ KONŠTRUKCIE
- BÚRACIE PRÁCE

4

pečiatka

Ing. Ľubomír OLAH
autorizovaný stavebný inžinier
0188 * I1
Konštrukcie pozemných stavieb

POZNÁMKY

- PRED REALIZÁCIOU BÚRACÍCH PRÁC TREBA PRESNE PREMERAŤ ROZMERY PODĽA PROJEKTU PRIAMO NA STAVBE
- PROJEKTANT NENESIE ŽIADNU ZODPOVEDNOSŤ ZA ZMENY USKUTOČNENÉ BEZ JEHO PÍSOMNÉHO SÚHLASU
- ZHOTOVITEĽ JE POVINNÝ O PRÍPADNÝCH ZISTENÝCH CHYBÁCH V DOKUMENTÁCII NEODKLADNE INFORMOVAŤ PROJEKTANTA!
- PRÍPADNÉ ODCHÝLKY OD PROJEKTOVEJ DOKUMENTÁCIE ZISTENÉ NA STAVBE KONZULTOVAŤ S PROJEKTANTOM
- VŠETKY STAVEBNÉ ÚPRAVY PREVIESŤ PO ODSÚHLASENÍ PROJEKTANTOM STATIKY A HIP
- PRI BÚRACÍCH PRÁCACH TREBA DODRŽIAVAŤ VŠETKY PREDPISY BOZP

±0,000 = 134.50 m.n.m.

VYPRACOVAL:	Ing. Zoltán Ravasz, Ing. Jozef Pokorný	ENVEA sila spolupráce		
ZODPOVEDNÝ PROJEKTANT:	Ing. Ľubomír Olah			
INVESTOR:	SUBCENTRO s.r.o. , Pri starom letisku 17, 831 07 Bratislava	subcentro		
HIP:	Ing. arch. Juraj Duška			
KONTROLOVAL	Ing. arch. Veronika Pálová			
MIESTO STAVBY:	Bratislava V. Jasovská ul. , KÚ: Petržalka, Parc.č: 2464/3, 2464/87, 2464/86, 2466/5, 2468/2, 2466/2, 2466/3	STUPEŇ:	DODATOČNÉ POVOLENIE ZMENY STAVBY PRED DOKONČENÍM	
NÁZOV STAVBY:	Polyfunkčný súbor NOVÉ DOMINO A-B-C-D-E SO 02 - Objekt A-B-C	DÁTUM:	12/2021	
PROFESIA:	ASR	FORMÁT: 2xA4	MIERKA: 1 : 100	Č. VÝKRESU: B02
OBSAH VÝKRESU:	PÔDORYS 2.NP - BÚRACIE PRÁCE - Objekt B			

Rozmer papiera 420 x 297