

LEGENDA BÚRACÍCH PRÁČ

OZNAČENIE	POPIS BÚRACÍCH PRÁČ
01	KOMPLETNÉ ODSTRÁNENIE ŽELZOBETÓNOVÉHO STĺPA
02	ODSTRÁNENIE KONŠTRUKCIE ŽELEZOBETÓNOVEJ STENY DO VÝŠKY, VIĎ. VÝKRES
03	ODREZANIE ČASTI ŽELEZOBETÓNOVEJ STROPNEJ DOSKY, PODROBNOSTI vid. PD STATIKA
04	KOMPLETNÉ ODSTRÁNENIE ŽELZOBETÓNOVÉHO PRIEVLAKU

LEGENDA MATERIÁLOV



EXISTUJÚCE ŽELEZOBETÓNOVÉ KONŠTRUKCIE



EXISTUJÚCE BETÓNOVÉ KONŠTRUKCIE



BÚRANÉ KONŠTRUKCIE



BÚRACIE PRÁČE

POZNÁMKY

- PRED REALIZÁCIOU BÚRACÍCH PRÁČ TREBA PRESNE PREMERAŤ ROZMERY PODĽA PROJEKTU PRIAMO NA STAVBE
- PROJEKTANT NENESIE ŽIADNU ZODPOVEDNOSŤ ZA ZMENY USKUTOČNENÉ BEZ JEHO PÍSOVNÉHO SÚHLASU
- ZHOTOVITEL JE POVINNÝ O PRÍPADNÝCH ZISTENÝCH CHYBÁCH V DOKUMENTÁCIÍ NEODKLADNE INFORMOVAŤ PROJEKTANTA!
- PRÍPADNÉ ODCHÝLKY OD PROJEKTOVEJ DOKUMENTÁCIE ZISTENÉ NA STAVBE KONZULTOVAŤ S PROJEKTANTOM
- VŠETKY STAVEBNÉ ÚPRAVY PREVIESŤ PO ODSÚHLASENÍ PROJEKTANTOM STATIKY A HIP
- PRI BÚRACÍCH PRÁČACH TREBA DODRŽIAVAŤ VŠETKY PREDPISY BOZP

±0,000 = 134.50 m.n.m.


4

pečiatka



VYPRACOVAL:	Ing. Zoltán Ravasz, Ing. Jozef Pokorný			
ZODPOVEDNÝ PROJEKTANT:	Ing. Ľubomír Olah			
INVESTOR:	AQUATERM, spol. s.r.o., Stredná 4272/84, 821 04 Bratislava			
HIP:	Ing. arch. Juraj Duška			
KONTROLOVAL:	Ing. Miroslav Skovajsa			
MIESTO STAVBY:	Bratislava V. Jasovská ul., KÚ: Petržalka, Parc.č: 2464/3, 2464/87, 2464/86, 2466/5, 2468/2, 2466/2, 2466/3			
NÁZOV STAVBY:	NOVÉ DOMINO SO 03 - Objekt D	STUPEŇ:	DODATOČNÉ POVOLENIE ZMENY STAVBY PRED DOKONČENÍM	
PROFESIA:	ASR	DÁTUM:	12/2021	
OBSAH VÝKRESU:	REZ A-A, B-B BÚRACIE PRÁČE - Objekt D	FORMÁT:	MIERKA:	Č. VÝKRESU:
		3x4	1 : 100	D03

Rez A-A Búracie práce

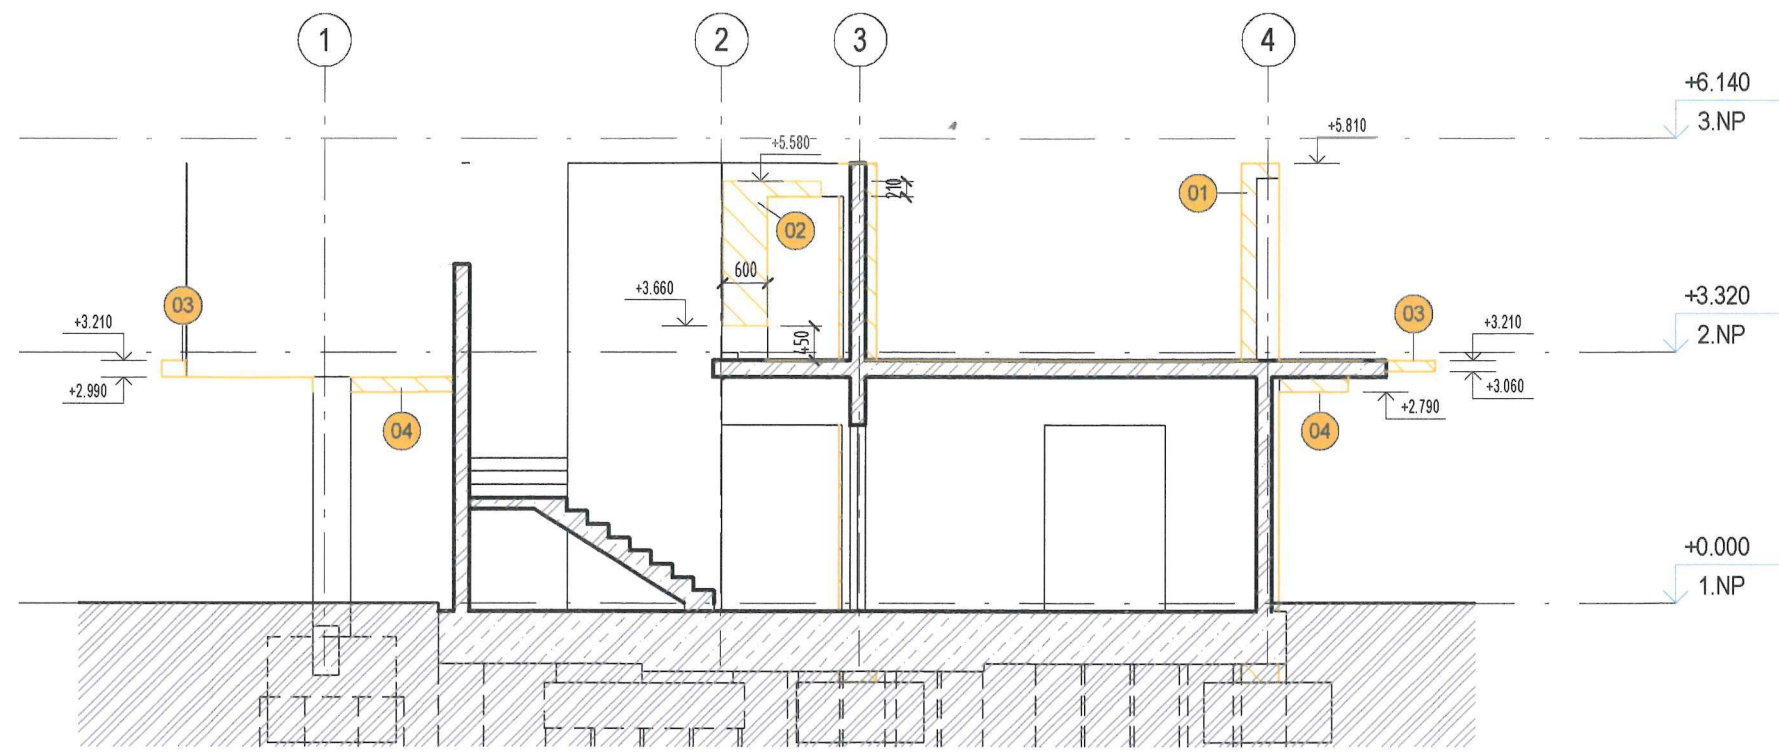

Rez B-B Buracie práce

