

LEGENDA BÚRACÍCH PRÁČ

Označenie	Popis búracích prác
01	KOMPLETNÉ ODSTRÁNENIE ŽELEZOBETÓNOVÉHO STĽPA
02	ODSTRÁNENIE KONŠTRUKCIE ŽELEZOBETÓNovej STENY DO VÝŠKY, VIĎ. VÝKRES
03	ODREZANIE ČASTI ŽELEZOBETÓNovej STROPNEJ DOSKY, PODROBNOSTI VIĎ. PD STATIKA
04	KOMPLETNÉ ODSTRÁNENIE ŽELEZOBETÓNOVÉHO PRIEVLAKU

LEGENDA MATERIÁLOV

	EXISTUJÚCE ŽELEZOBETÓNOVÉ KONŠTRUKCIE
	EXISTUJÚCE BETÓNOVÉ KONŠTRUKCIE
	BÚRANÉ KONŠTRUKCIE
	BÚRACIE PRÁČE

5


pečiatka




POZNÁMKY

- PRED REALIZÁCIU BÚRACÍCH PRÁČ TREBA PRESNE PREMERAŤ ROZMERY PODĽA PROJEKTU PRIAMO NA STAVBE
- PROJEKTANT NENESIE ŽIADNU ZODPOVEDNOSŤ ZA ZMENY USKUTOČNENÉ BEZ JEHO PÍSOBNÉHO SÚHLASU
- ZHOTOVITEĽ JE POVINNÝ O PRÍPADNÝCH ZISTENÝCH CHYBÁCH V DOKUMENTÁCIÍ NEODKLADNE INFORMOVAŤ PROJEKTANTA!
- PRÍPADNÉ ODCHÝLKY OD PROJEKTOVEJ DOKUMENTÁCIE ZISTENÉ NA STAVBE KONZULTOVAŤ S PROJEKTANTOM
- VŠETKY STAVEBNÉ ÚPRAVY PREVIESŤ PO ODSÚHLASENÍ PROJEKTANTOM STATIKY A HIP
- PRI BÚRACÍCH PRÁČACH TREBA DODRŽIAVAŤ VŠETKY PREDPISY BOZP

±0,000 = 134.50 m.n.m.

VYPRACOVAL:	Ing. Zoltán Ravasz, Ing. Jozef Pokorný			
ZODPOVEDNÝ PROJEKTANT:	Ing. Ľubomír Olah			
INVESTOR:	AQUATERM, spol. s.r.o. , Stredná 4272/84, 821 04 Bratislava			
HIP:	Ing. arch. Juraj Duška			
KONTROLOVAL	Ing. Miroslav Skovajsa			
MIESTO STAVBY:	Bratislava V. Jasovská ul. , KÚ: Petržalka, Parc.č: 2464/3, 2464/87, 2464/86, 2466/5, 2468/2, 2466/2, 2466/3			
NÁZOV STAVBY:	NOVÉ DOMINO SO 04 - Objekt E	STUPEŇ:	DODATOČNÉ POVOLENIE ZMENY STAVBY PRED DOKONČENÍM	
PROFESIA:	ASR	DÁTUM:	12/2021	
OBSAH VÝKRESU:	Rez A-A, B-B - BÚRACIE PRÁČE - Objekt E	FORMÁT:	MIERKA:	Č. VÝKRESU:
		3xA4	1 : 100	E04

Rez A-A Búracie práce

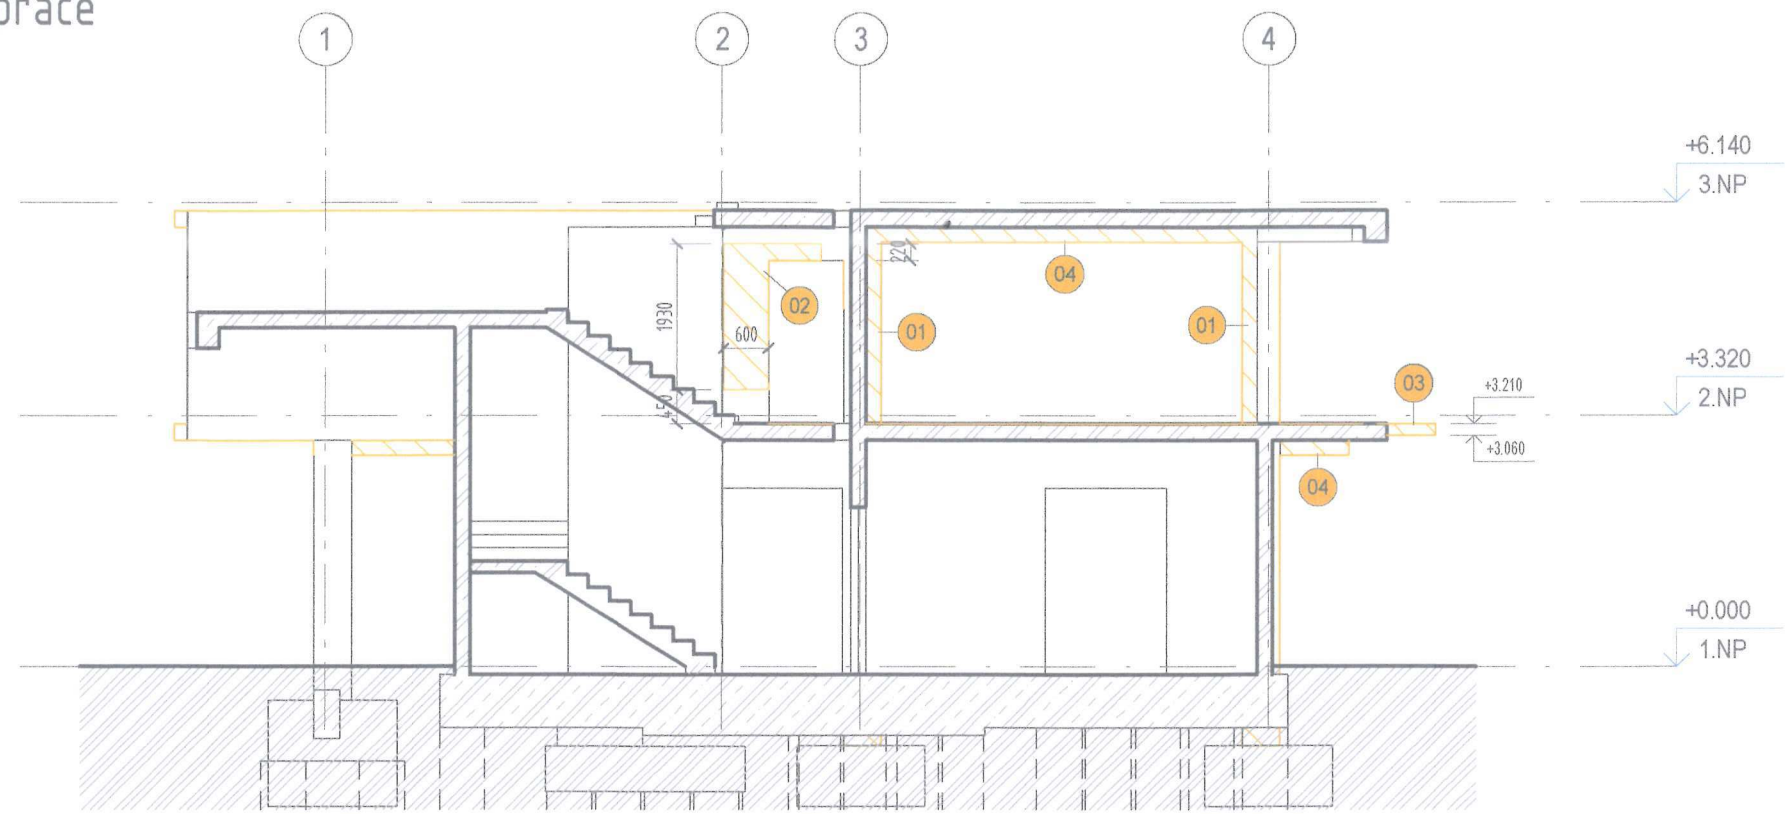

Rez B-B Búracie práce

