




**POZNÁMKY :**


- navrhované vodorovné dopravné značenie bude realizované bielou farbou
- navrhované dopravné značenie parkovacích boxov bude realizované modrou farbou
- na vstupe na každé parkovisko bude umiestnená informácia s parkovacím poriadkom

**ROZMERY PARKOVACÍCH BOXOV**

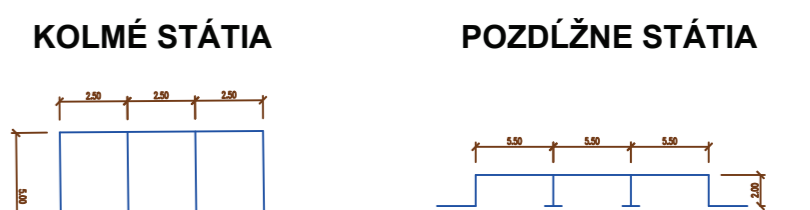

**LEGENDA:**

- JESTVUJÚCE DOPRAVNÉ ZNAČENIE
- JESTVUJÚCE DOPRAVNÉ ZNAČKY
- NAVRHOVANÉ DOPRAVNÉ ZNAČKY NA ODSTRÁNENIE
- NAVRHOVANÉ DOPRAVNÉ ZNAČENIE
- navrhované vodorovné dopravné značenie bude realizované podľa VL 6.1 a VL 6.2
- 622 STÁTIE (KOLMO NA OKRAJ CESTY)
- 622 STÁTIE (POZDĹŽ OKRAJA CESTY) - vyznačené boxy
- 630 SKLÍMÉ ROVNORBE ZNÉ ČIARY
- 667-38 UPOZORNENIE NA ZAČIATOK ZÓNY NAJVIŠŠEJ POVOLENEJ RÝCHLOSTI
- 630 SMEROVÉ ŠÍPKY
- 621 ČERKAK ČIARA

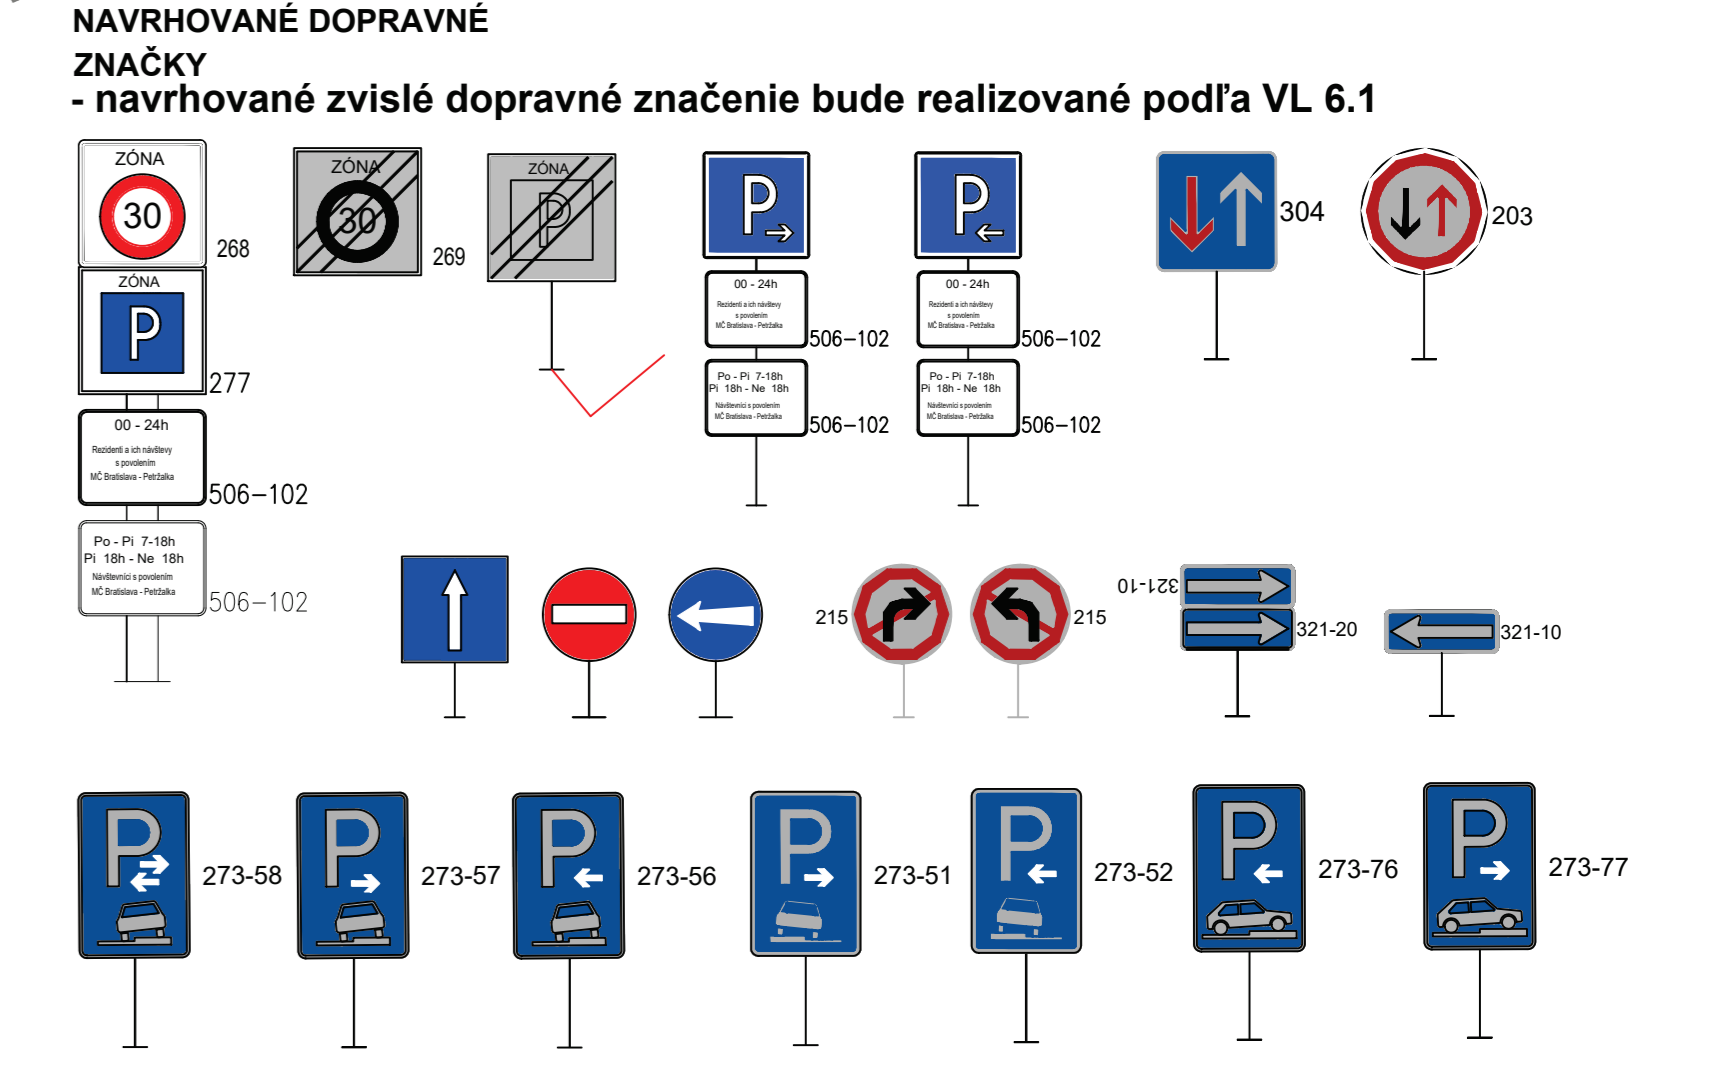

Upravil: ING. DUŠAN VAVRO

<p>Mestská časť Bratislava - Petržalka Kuriškova 17 852 12 Bratislava</p>	<p>Ing. Peter Pavlica, s.p. IČO: 471234567 Sídlo: Bratislava</p>	
		<p><b>PARKOVACÍ SYSTÉM BRATISLAVA - PETRŽALKA</b> DOPRAVNÉ ZNAČENIE</p>
<p>SITUÁCIA DOPRAVNÉHO ZNAČENIA LOKALITA HÁJE 1 - časť 2</p>		<p>DÁTUM August 2021</p>
<p>FORMÁT 12 A4</p>		<p>MIERKA 1:1000</p>
<p>ČÍSLO PRÍLOHY <b>HA02</b></p>		