
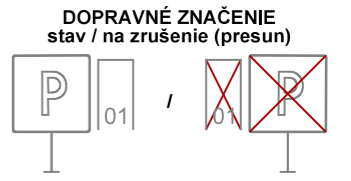


NAVRHOVANÉ DOPRAVNÉ ZNAČENIE - ZVISLÉ

- bude realizované podľa VL 6.1

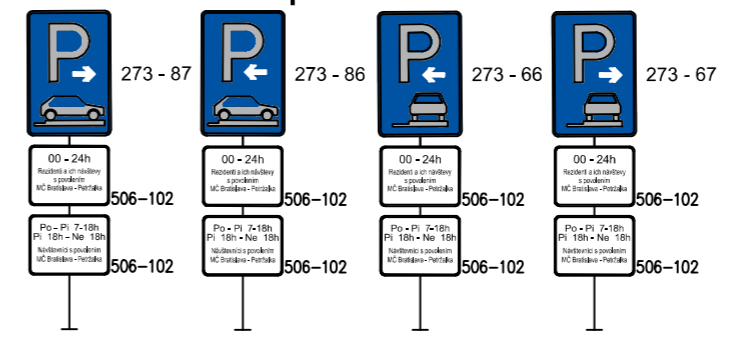


506 - 102 detail


00 - 24h
 Rezidenti a ich návštevy s povolením
 MČ Bratislava - Petržalka

Po - Pi 7-18h
 Pi 18h - Ne 18h
 Návštevníci s povolením
 MČ Bratislava - Petržalka

- bude realizované podľa VL 6.2

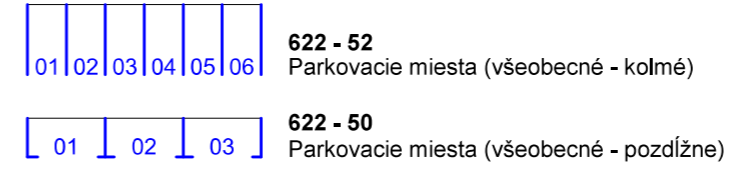


ROZMERY PARKOVACÍCH BOXOV

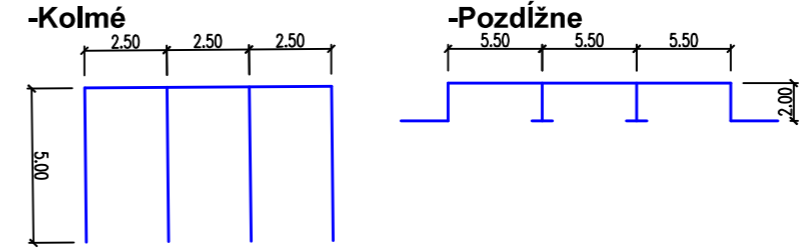

POZNÁMKY

- zvislé DZ bude realizované vo veľkosti 1, RA 2

 PETRŽALKA Mestská časť Bratislava Kutlíkova 17 852 12 Bratislava	PARKOVANIE NA CHODNÍKCH BRATISLAVA - PETRŽALKA DOPRAVNÉ ZNAČENIE	
	DÁTUM 09/2023	FORMÁT 2 A4
NÁZOV SITUÁCIA DOPRAVNÉHO ZNAČENIA LOKALITA - Ul. Jasovská	MIERKA 1:250	Č. VYKRESU 0001