



**NAVRHOVANÉ DOPRAVNÉ ZNAČENIE  
- ZVISLÉ**

- bude realizované podľa VL 6.1

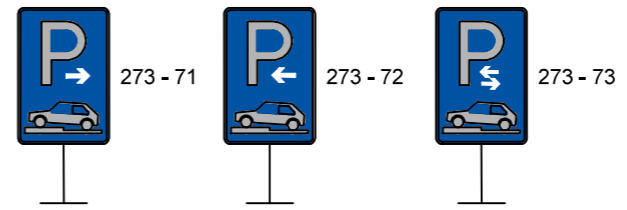

DOPRAVNÉ ZNAČENIE  
súčasný stav

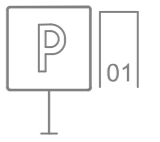

**POZNÁMKA**

- zvislé DZ bude realizované vo veľkosti 1, RA 2

	<p><b>PETRŽALKA</b> Mestská časť Bratislava Kutlíkova 17 852 12 Bratislava</p>	
	<p><b>PARKOVANIE NA CHODNÍKoch BRATISLAVA - PETRŽALKA</b></p>	
<p>NÁZOV</p>	<p><b>PARKOVANIE NA CHODNÍKoch BRATISLAVA - PETRŽALKA</b></p>	
<p>UPRESNENIE</p>	<p>SITUÁCIA DOPRAVNÉHO ZNAČENIA LOKALITA - UI. NÁMESTIE HRANIČIAROV</p>	
<p>VYPRACOVAL BYSTRICKÝ SIMON</p>		<p>DÁTUM 12/2023</p>
<p>FORMÁT 2 A4</p>		<p>MIERKA 1:300</p>
<p>C. VÝKRESU 0010</p>		<p>0010</p>