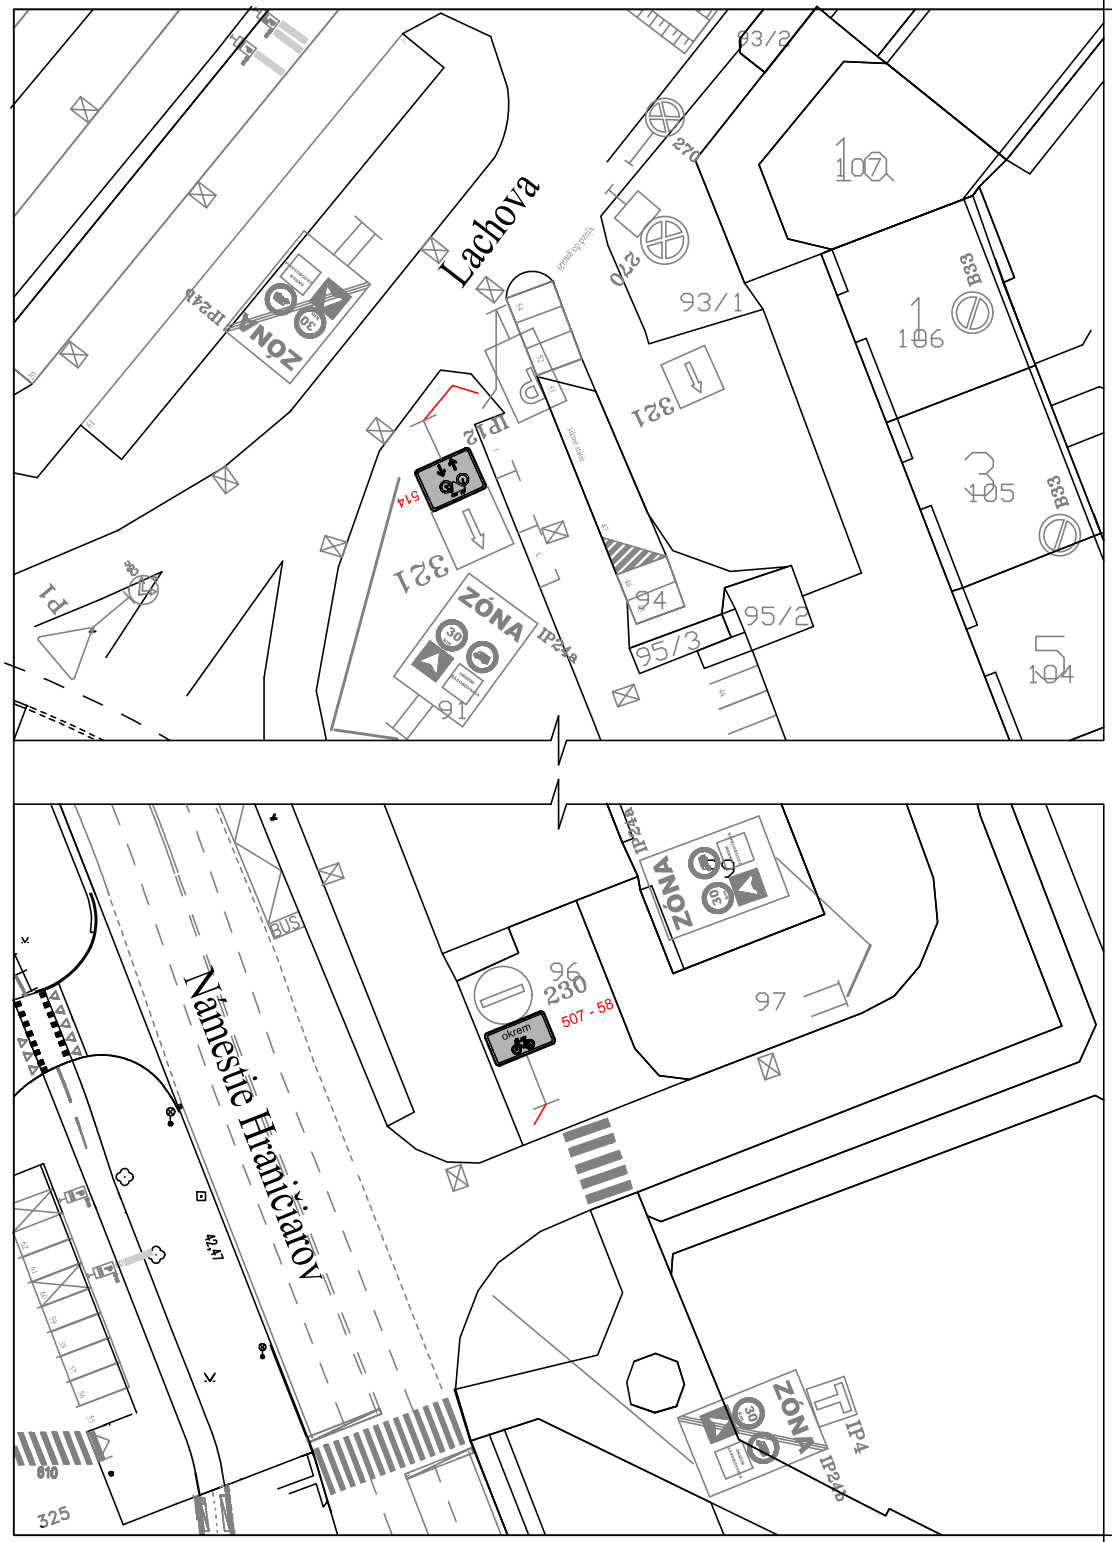

NAVRHOVANÉ DOPRAVNÉ ZNAČENIE

- ZVISLÉ

- bude realizované podľa VL 6.1

514

507 - 58

DOPRAVNÉ ZNAČENIE
súčasný stav

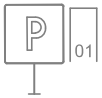

POZNÁMKY

- **DZ bude doplnené k už existujúcim dopravným značkám**
- **DZ bude realizované vo veľkosti 1, RA 2**

PETRŽALKA

Mestská časť Bratislava
Kutlíkova 17
852 12 Bratislava

NÁZOV

OBOJSMERNÁ CYKLO KOMUNIKÁCIA BRATISLAVA - PETRŽALKA

UPRESNENIE

SITUÁCIA DOPRAVNÉHO ZNAČENIA
LOKALITA - Ul. NÁMESTIE HRANIČIAROV

VYPRACOVAL	BYSTRICKÝ SIMON
DÁTUM	10/2023
FORMÁT	2 A4
MIERKA	1:300
Č. VÝKRESU	0001