





NAVRHOVANÉ DOPRAVNÉ ZNAČENIE

- ZVISLÉ

- bude realizované podľa VL 6.1

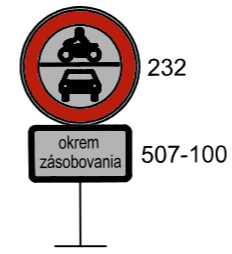


DOPRAVNÉ ZNAČENIE
súčasný stav

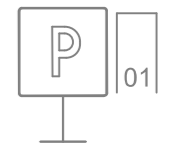

POZNÁMKA

- zvislé DZ bude realizované vo veľkosti 2, RA 2

SITUÁCIA

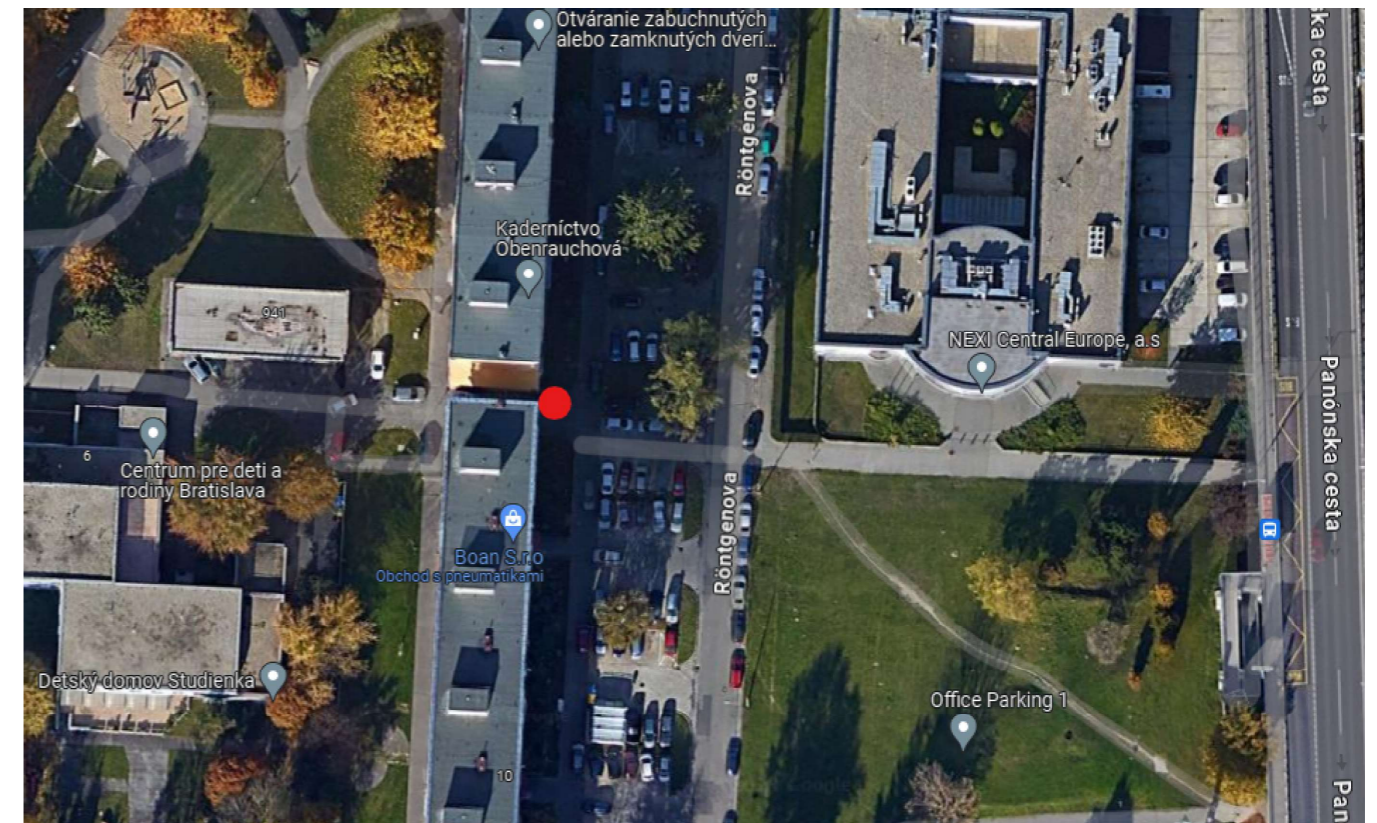

	PETRŽALKA Mestská časť Bratislava Kutlíkova 17 852 12 Bratislava	
	POVOLENIE VJAZDU ZÁSOBOVANIA BRATISLAVA - PETRŽALKA	
NÁZOV SITUÁCIA DOPRAVNÉHO ZNAČENIA LOKALITA - UI. RÖNTGENOVA	VYPRACOVAL BYSTRICKÝ SIMON	
UPRESNENIE	DÁTUM 02/2024	FORMÁT 2 A4
	MIERKA 1:300	Č. VÝKRESU 0003