

NAVRHOVANÉ DOPRAVNÉ ZNAČENIE - VODOROVNÉ

01 | 02 | 03

622 - 50
Parkovacie miesta (všeobecné - pozdĺžne)



620 - 52
Vyšrafovaný priestor (jednostranný)



621 - 52
Cikcak čiara (súvislá medzi parkovacími miestami)



DOPRAVNÉ ZNAČENIE
na zrušenie



8ks
existujúci počet: 12ks
na zrušenie: 4ks

ROZMERY PARKOVACÍCH BOXOV

-Pozdĺžne

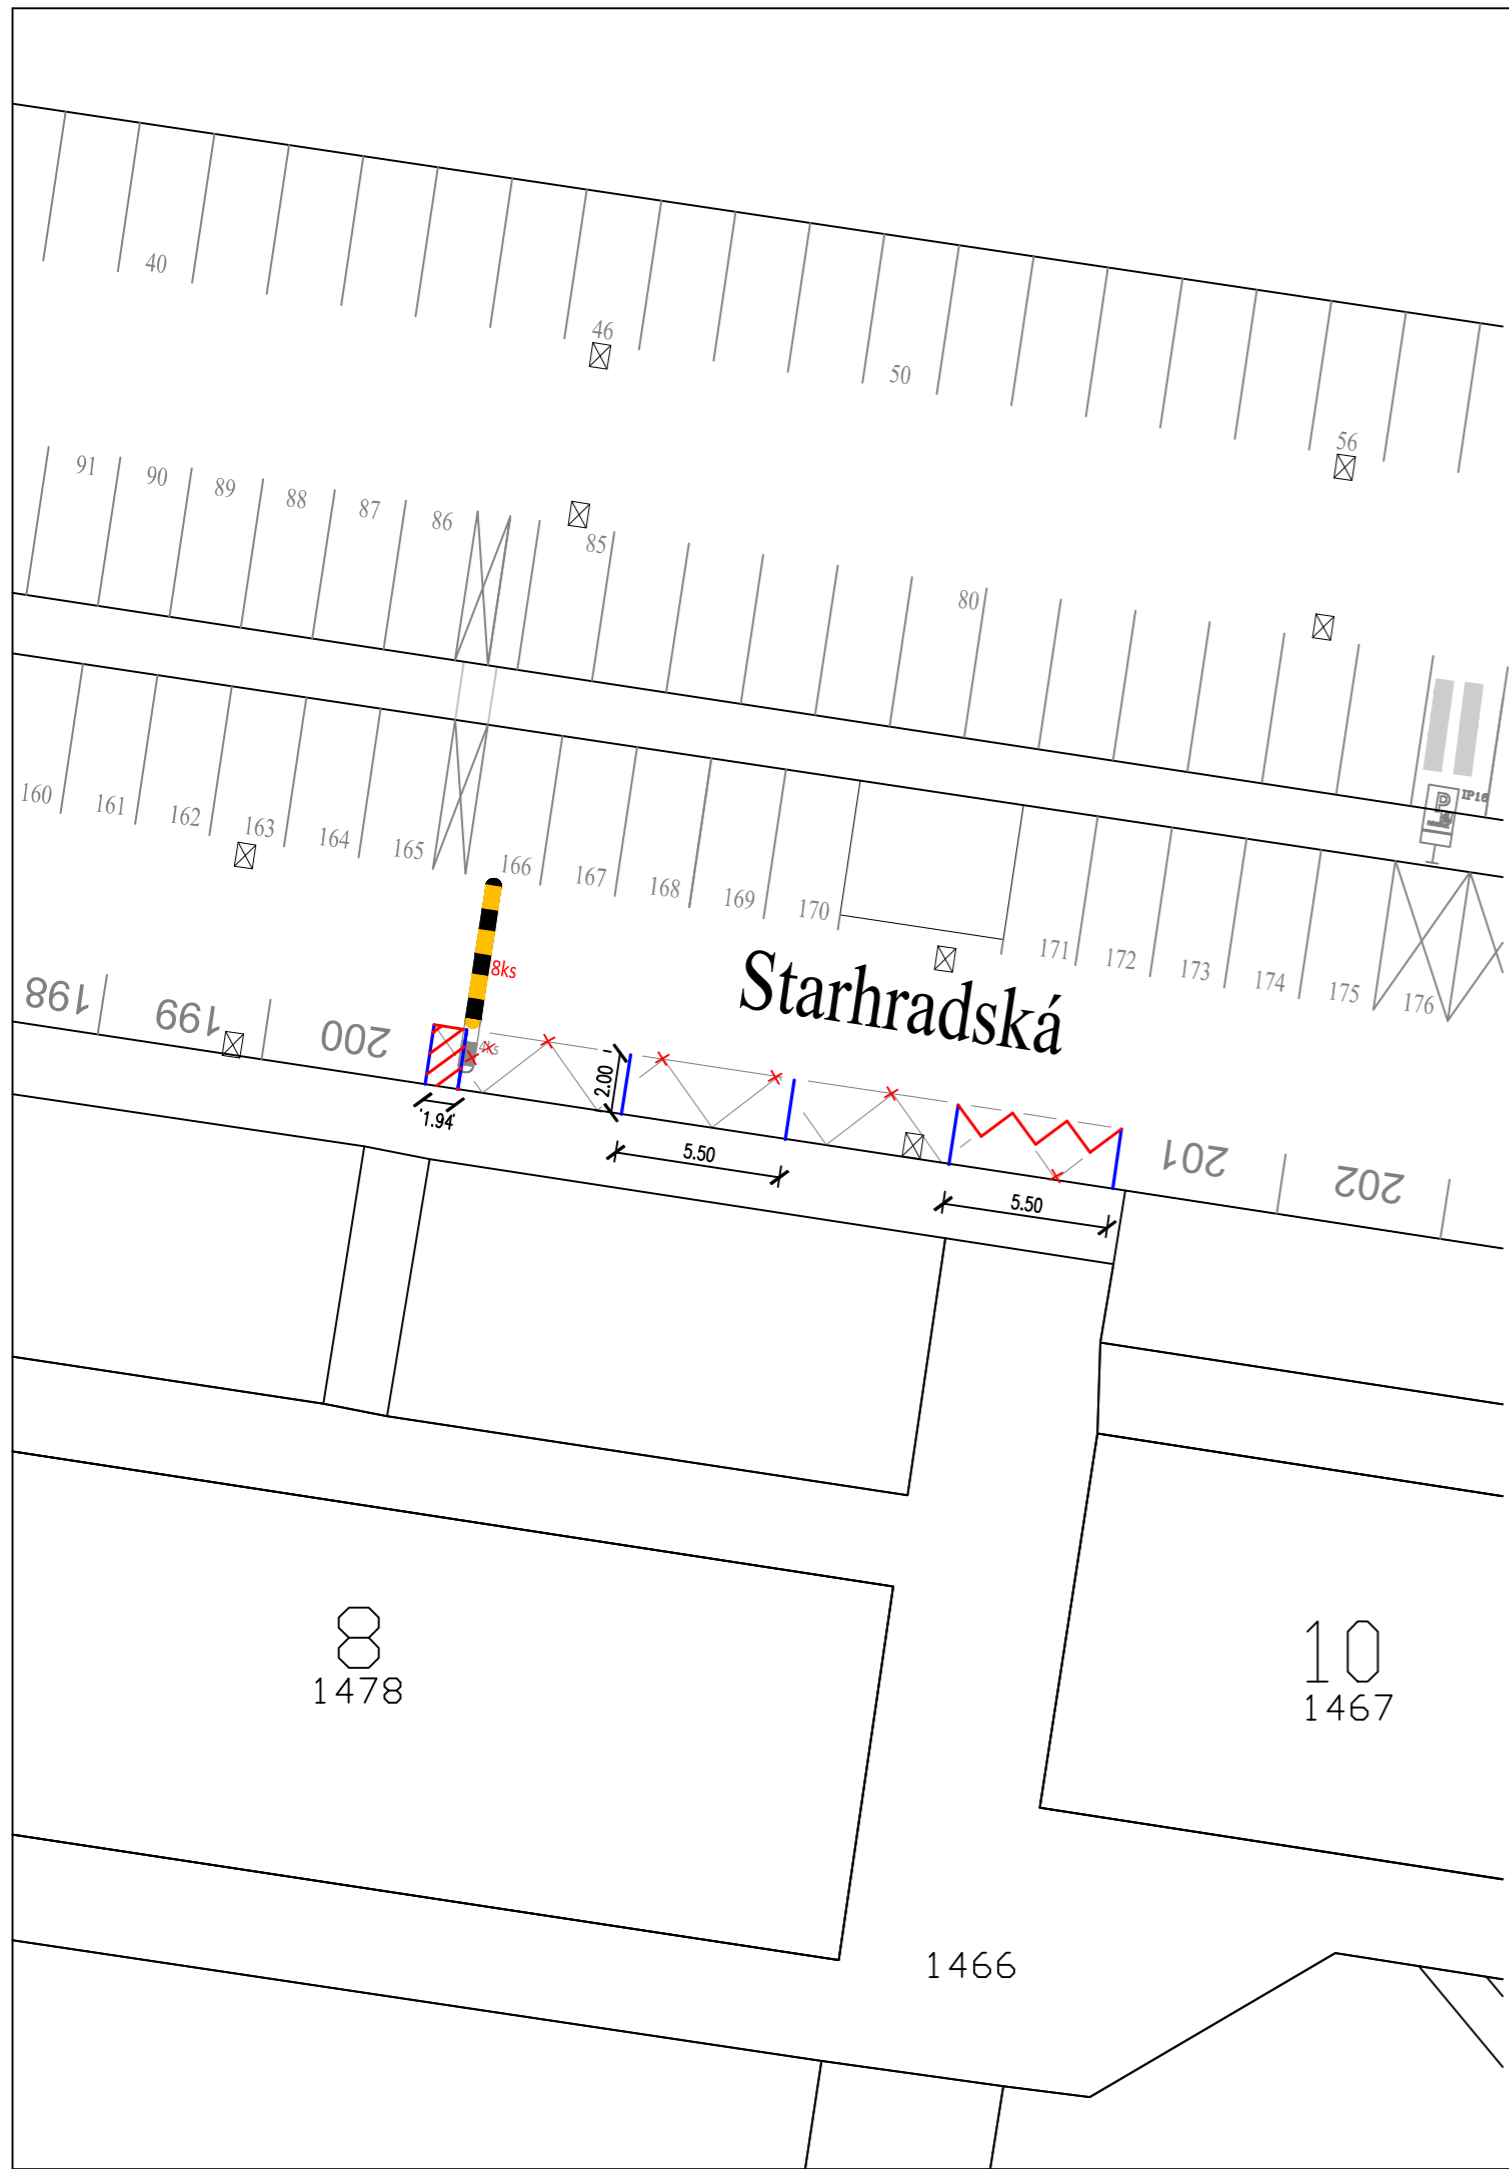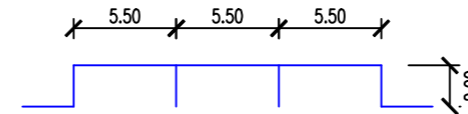

PETRŽALKA
Mestská časť Bratislava
Kutlíkova 17
852 12 Bratislava

NÁZOV

**NÁHRADA CIK-CAK ZA PARKOVANIE
BRATISLAVA - PETRŽALKA**

UPRESNENIE

SITUÁCIA DOPRAVNÉHO ZNAČENIA
LOKALITA - UI. STARHRADSKÁ

DÁTUM 10/2023

FORMÁT 2 A4

MIERKA Č. VÝKRESU

1:250 0001