


**NAVRHOVANÉ DOPRAVNÉ ZNAČENIE**  
**- VODOROVNÉ**

- bude realizované podľa VL 6.2  
 621 - 50  
 Cikcak čiara (súvislá)





**DOPRAVNÉ ZNAČENIE**  
**súčasný stav**

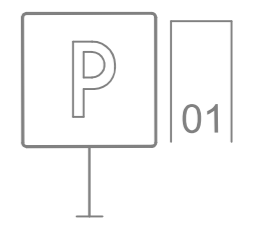

**POZNÁMKY**

- Cikcak na ul. Znievska bude realizovaný pred kontajnerovým stojiskom.

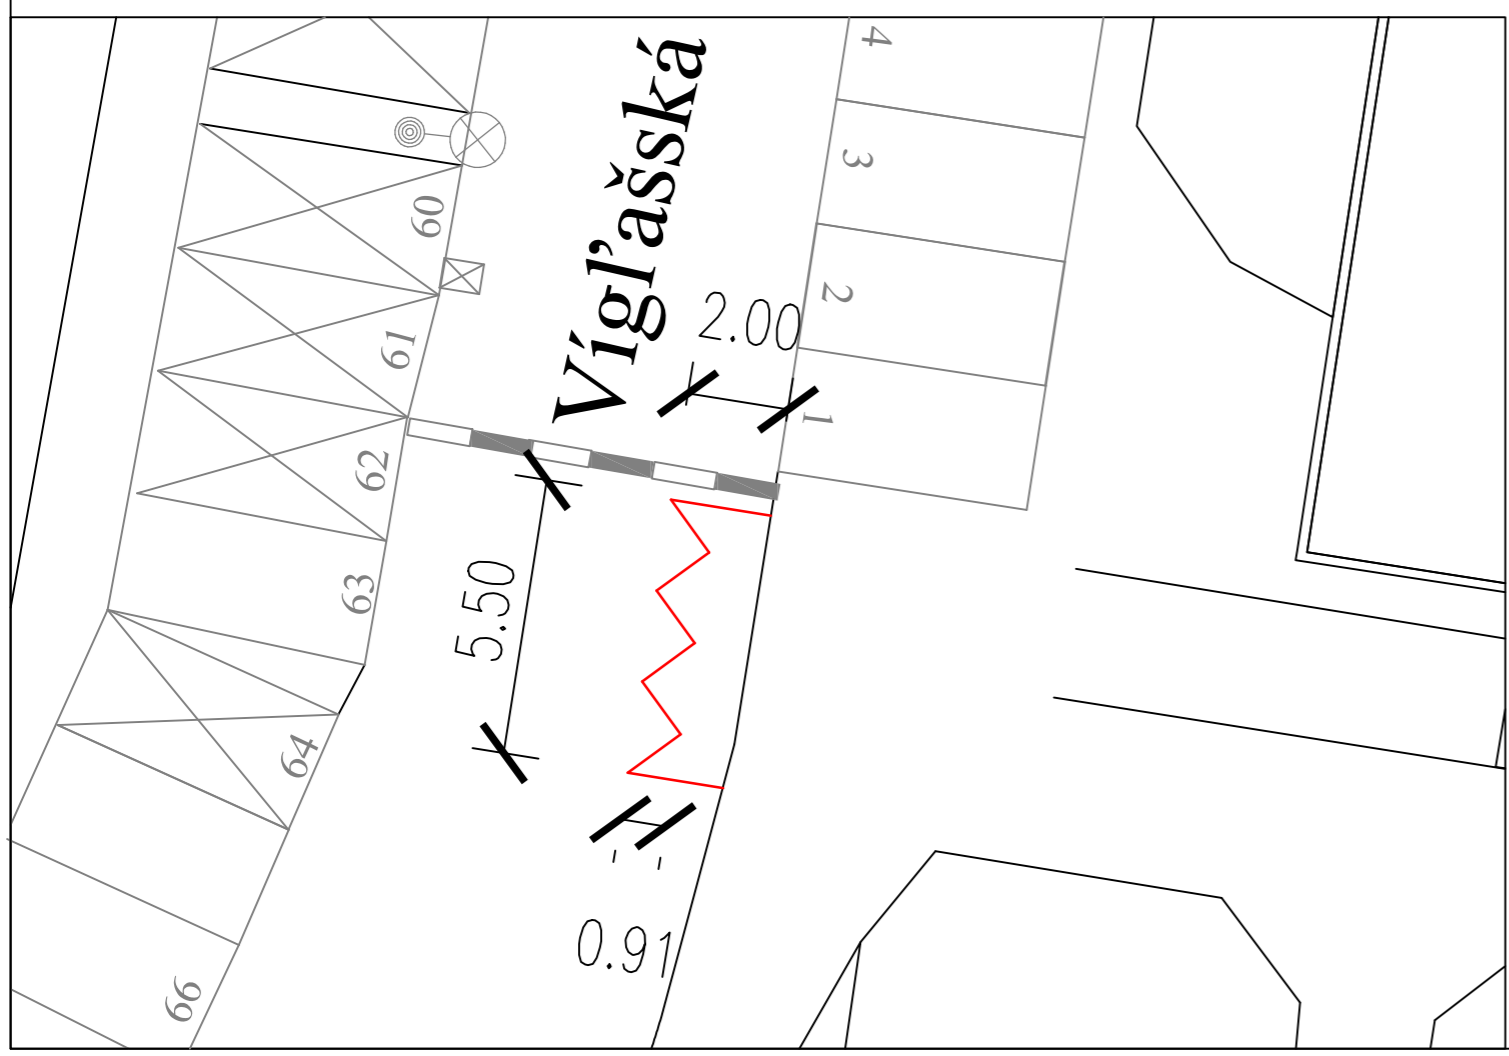

	<p><b>PETRŽALKA</b>          Mestská časť Bratislava          Kutlíkova 17          852 12 Bratislava</p>	
	<p>NÁZOV <b>DOPLNENIE CIKCAK ZNAČENIA</b>  <b>BRATISLAVA - PETRŽALKA</b></p>	
<p>UPRESNENIE <b>SITUÁCIA DOPRAVNÉHO ZNAČENIA</b>  <b>LOKALITA - UL. ZNIEVSKA A VÍGLAŠKÁ</b></p>		<p>VYPRACOVAL          BYSTRICKÝ SIMON</p>
		<p>DÁTUM 11/2023</p>
		<p>FORMÁT 2 A4</p>
		<p>MIERKA 1:75</p>
		<p>Č. VÝKRESU 0001</p>